


DET.INSTAL.PLACA DE SINALIZAÇÃO
ESCALA VISUAL

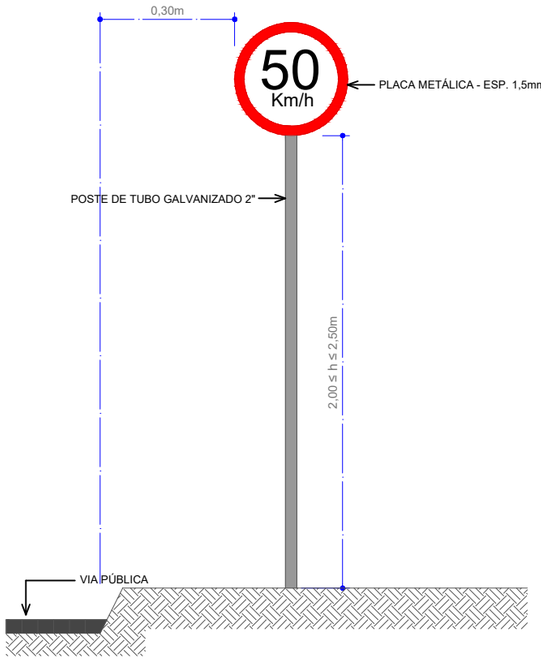

R-19.5: Velocidade Máxima Permitida			
Forma	Cor		
Circular	Fundo	Branca	
	Orla	Vermelha	
	Letras	Preta	
Via	Diâmetro (m)	Tarja (m)	Orla (m)
Urbana	0,50	0,075	0,075

DETALHE PLACA R-19
S/ESCALA



R-1: Parada Obrigatória			
Forma	Cor		
Octogonal	Fundo	Vermelha	
	Símbolo	Branca	
	Orla interna	Branca	
	Orla externa	Vermelha	
	Letras	Branca	
Via	Lado (m)	Orla int. (m)	Orla ext. (m)
Urbana	0,35	0,028	0,014

IMPLANTAÇÃO - PLANTA SINALIZAÇÃO VIÁRIA

Escala 1/500

DET. SINALIZAÇÃO HORIZONTAL
ESCALA VISUAL

PROJETO:
SINALIZAÇÃO VIÁRIA

DESCRIÇÃO:
PAVIMENTAÇÃO EM CONCRETO

ESCALA:
INDICADA

ENDEREÇO DA OBRA:
COMUNIDADE SALTO SAUDADE

DATA:
ABRIL / 2026

CONTEÚDO:
IMPLANTAÇÃO - PLANTA SINALIZAÇÃO VIÁRIA
SIMBOLOGIA, DETALHES

N. DO PROJETO:

ÁREA:
680,42m²

EM CONSTRUMOR ENGENHARIA LTDA:28582034000150
Assinado de forma digital por EM CONSTRUMOR ENGENHARIA LTDA:28582034000150
Dados: 2026.04.13 09:26:41 -03'00'

EM CONSTRUMOR ENGENHARIA EIRELI
CNPJ: 28.582.034/0001-50
CREA - SC 152093-4

MUNICÍPIO DE QUILOMBO
Proprietário

PRANCHA:
SV.01/01

ARQUIVO:
001