

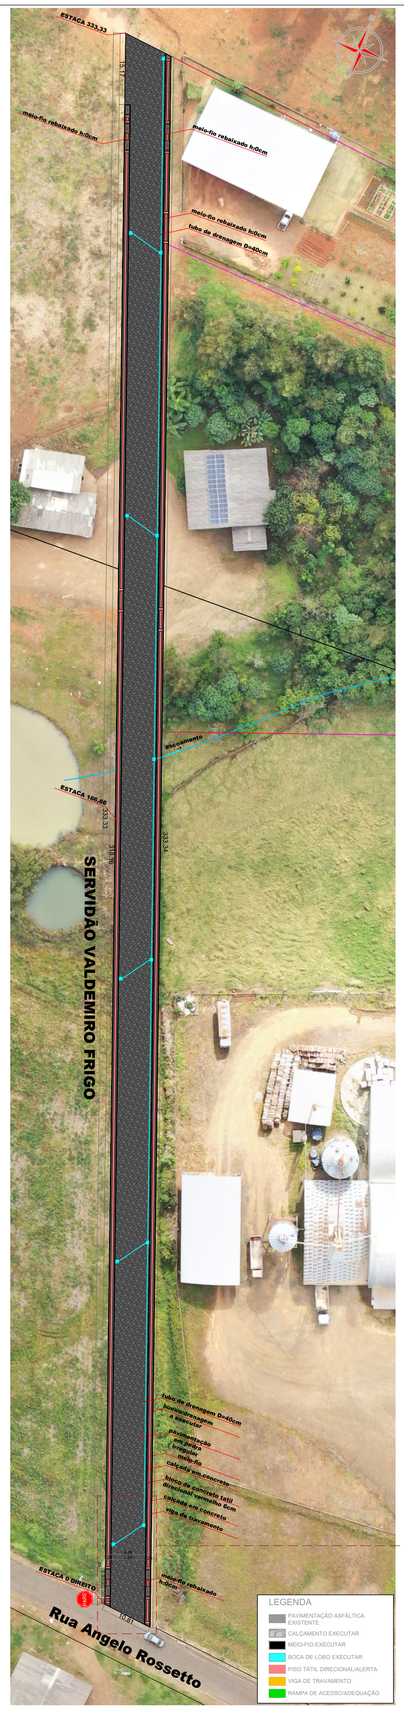


PLANTA BAIXA - TRECHO AV. CORONEL ERNESTO BERTASO
Esc: 1/650
Área: 3.230,94m²

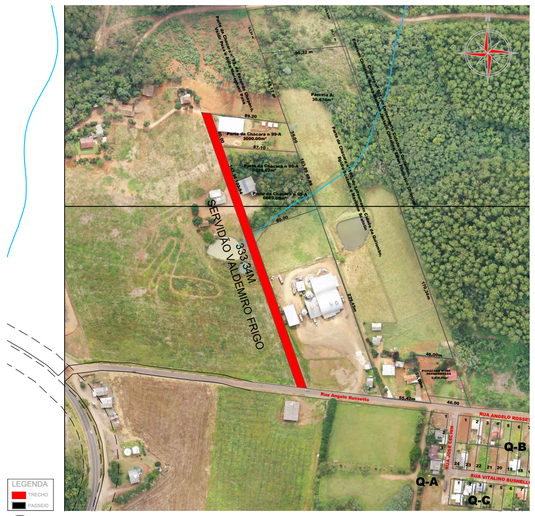


PLANTA DE SITUAÇÃO
Esc: S/E

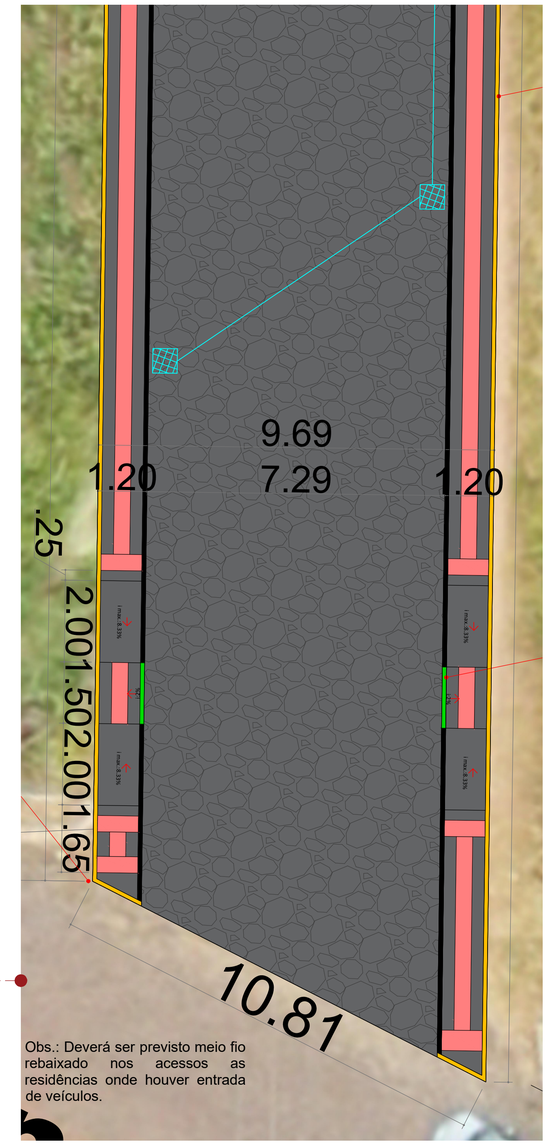


Obs.: Deverá ser previsto meio fio rebaixado nos acessos as residências onde houver entrada de veículos.

PLANTA BAIXA - ZOOM DETALHE
Esc: 1/75


Detalhamento da Viga de Travamento

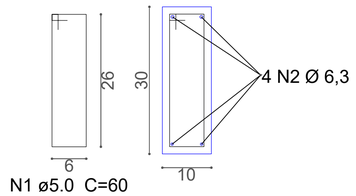


Detalhamento de Meio-fio

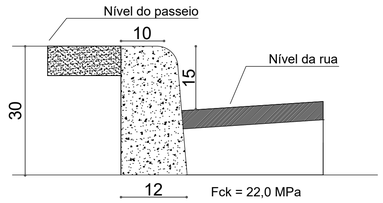


Detalhamento de Bueiro/Boca de Lobc

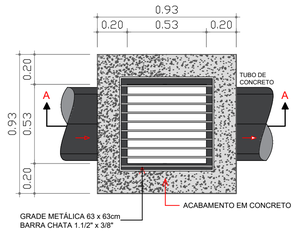


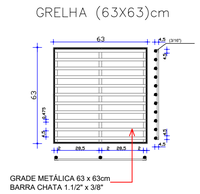


PERSPECTIVA DA RAMPA (PARA PASSEIO MAIOR 2,40 m)

ALTURA DO MEIO FIO (cm) (A)	COMPRIMENTO DA RAMPA (cm) (B)
8	96
10	120
12	144
14	168
15	180
16	192
20	240
Para saber o comprimento correto, multiplique a altura do meio fio por 12.	

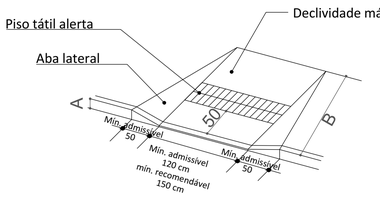

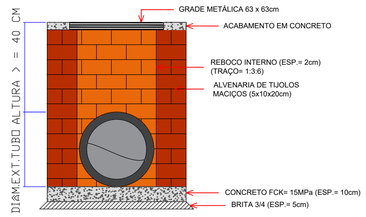



Perspectiva da rampa (para passeio menor que 2,40m)

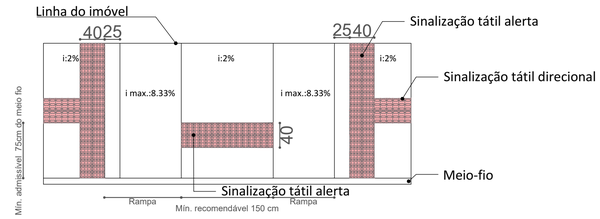


LIMITE DE PLATAFORMAS EM GERAL:

Deve haver sinalização tátil de alerta indicando o limite de plataformas, localizado a 50 cm de distância do limite da borda, e a largura da sinalização tátilde alerta deve variar entre 25 e 60 cm, exceto para plataforma em via pública, quando deve variar entre 40 e 60 cm, conforme demonstrado:

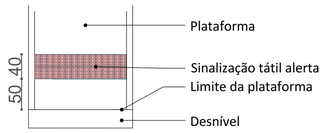

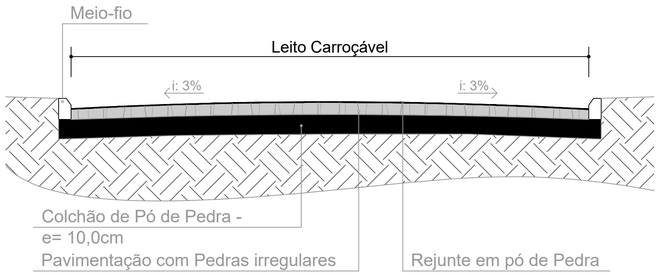

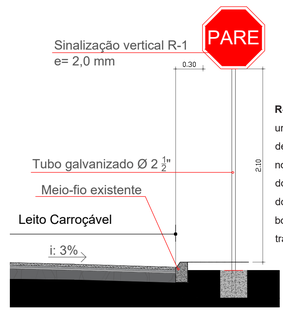

R-1: Em vias urbanas, a placa deve ser colocada no máximo a 10,0m do prolongamento do meio-fio ou do bordo da pista transversal.

ESTADO DE SANTA CATARINA
MUNICÍPIO DE QUILOMBO
Fone: (49) 3346-3242
Fone: (49) 3346-3311

RESPONSÁVEL TÉCNICO:
RAQUEL CHITOLINA:07241651936
Assinado de forma digital por RAQUEL CHITOLINA:07241651936 Dados: 2025.01.30 14:07:41 -03'00'
RAQUEL CHITOLINA
ARQUITETA E URBANISTA
CAU A73355-5

MUNICÍPIO DE QUILOMBO:
JAKSOM NATAL CASTELLI:79996442934
Assinado de forma digital por JAKSOM NATAL CASTELLI:79996442934 Dados: 2025.01.30 14:26:21 -03'00'
JAKSOM NATAL CASTELLI
PREFEITO MUNICIPAL

TIPO:
ARQUITETÔNICO

ENDEREÇO DA OBRA:
QUILOMBO - SC
SERVIDÃO VALDEMIRO FRIGO
BAIRRO COOPER

ÁREA (m²):
3.230,94 M²

TAXA DE OCUPAÇÃO
-

CONTEÚDO:
MAPA DE SITUAÇÃO
PLANTA BAIXA
DETALHAMENTOS

INDICE APROVEITAMENTO
-

TAXA DE PERMEABILIDADE
-

PROJETO:
PROJETO DE PAVIMENTAÇÃO DE PEDRAS IRREGULARES E DE PASSEIO

ESCALA:
INDICADA

PRANCHA:
01/01

LOCAL E DATA:
JANEIRO DE 2025
QUILOMBO-SC, CEP: 89850-000
BAIRRO CENTRO, RUA DUQUE DE CAXIAS, N° 165

OBSERVAÇÃO:

TAMANHO DA PRANCHA:
A1
841 X 594 (mm)