



PLANTA BAIXA - TRECHO COMUNIDADE SANTA LÚCIA 1/350

LEGENDA
- PAVIMENTAÇÃO ASFÁLTICA EXISTENTE
- CALÇAMENTO EXECUTAR
- MEIO-FIO EXECUTAR
- BOCA DE LOBO EXECUTAR
- PISO TÁTIL DIRECIONAL/ALERTA
- VIGA DE TRAVAMENTO
- RAMPA DE ACESSO/ADEQUAÇÃO

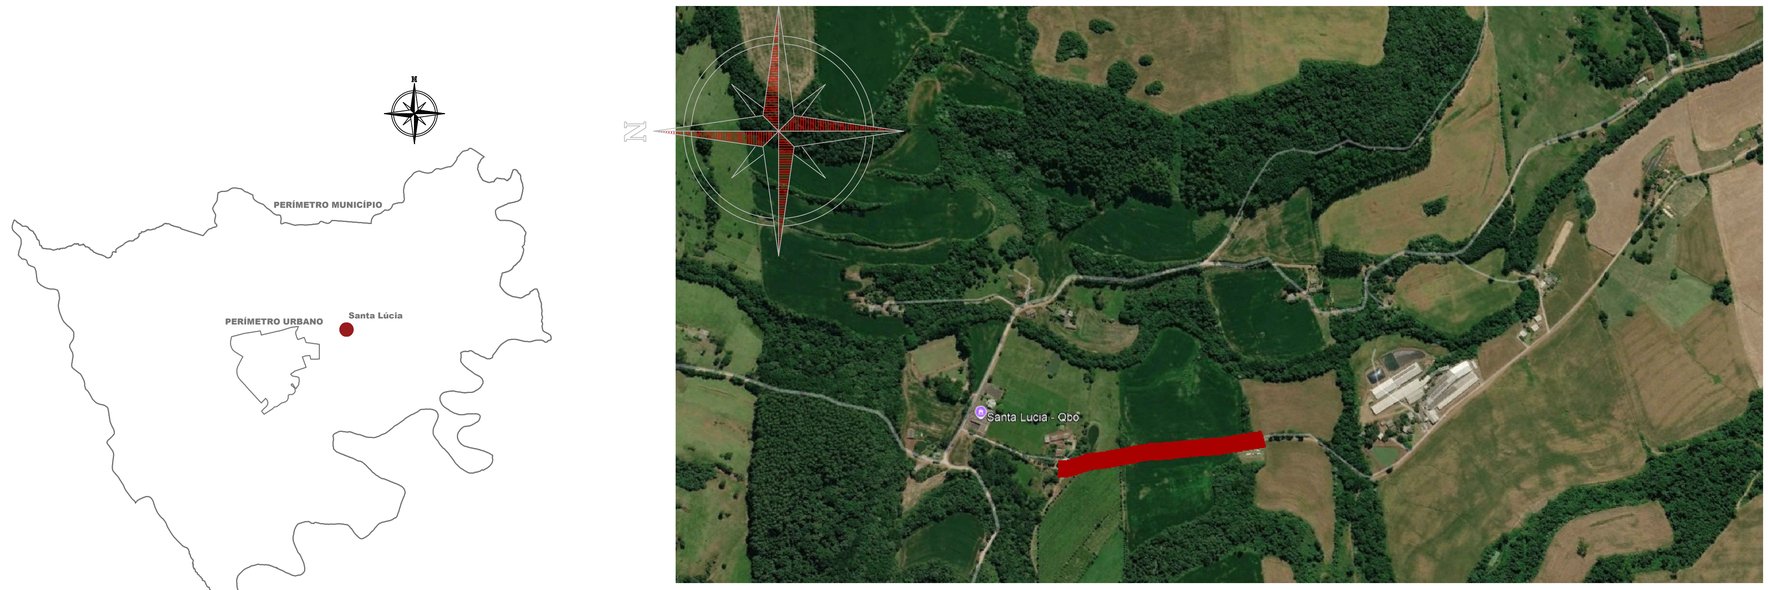


PLANTA DE SITUAÇÃO
Esc: S/E

PLANTA DE SITUAÇÃO
Esc: S/E

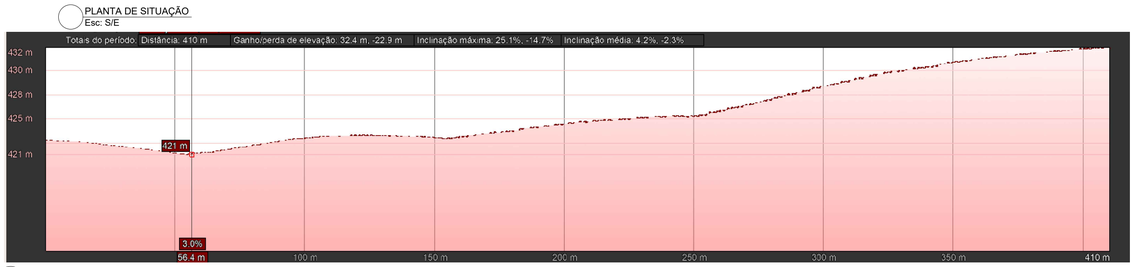

PERFIL DE ELEVAÇÃO
Esc: S/E

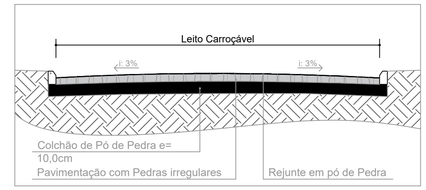

CORTE DETALHAMENTO CALÇAMENTO
Esc: S/E

ESTADO DE SANTA CATARINA
MUNICÍPIO DE QUILOMBO
Fone: (49) 3346-3242
Fone: (49) 3346-3311

RESPONSÁVEL TÉCNICO:
ANGELICA MARIA ANDREOLLA
ENGENHEIRA CIVIL
CREA/SC 171408-9

MUNICÍPIO DE QUILOMBO:
JAKSOM NATAL CASTELLI
PREFEITO MUNICIPAL

TIPO: **URBANO**

ENDEREÇO DA OBRA:
QUILOMBO - SC
COMUNIDADE SANTA LÚCIA
INTERIOR MUNICÍPIO DE QUILOMBO

ÁREA (m²): 2.799,68 M²

TAXA DE OCUPAÇÃO: -

CONTEÚDO:
MAPA DE SITUAÇÃO
PLANTA BAIXA
DETALHAMENTOS

INDICE APROVEITAMENTO: -

TAXA DE PERMEABILIDADE: -

PROJETO:
PROJETO DE PAVIMENTAÇÃO DE PEDRAS IRREGULARES

ESCALA: INDICADA

PRANCHA: 01/01

LOCAL E DATA:
MARÇO DE 2026
QUILOMBO-SC, CEP: 89850-000
BAIRRO CENTRO, RUA DUQUE DE CAXIAS, N° 165

OBSERVAÇÃO:

TAMANHO DA PRANCHA: A1
841 X 594 (mm)