

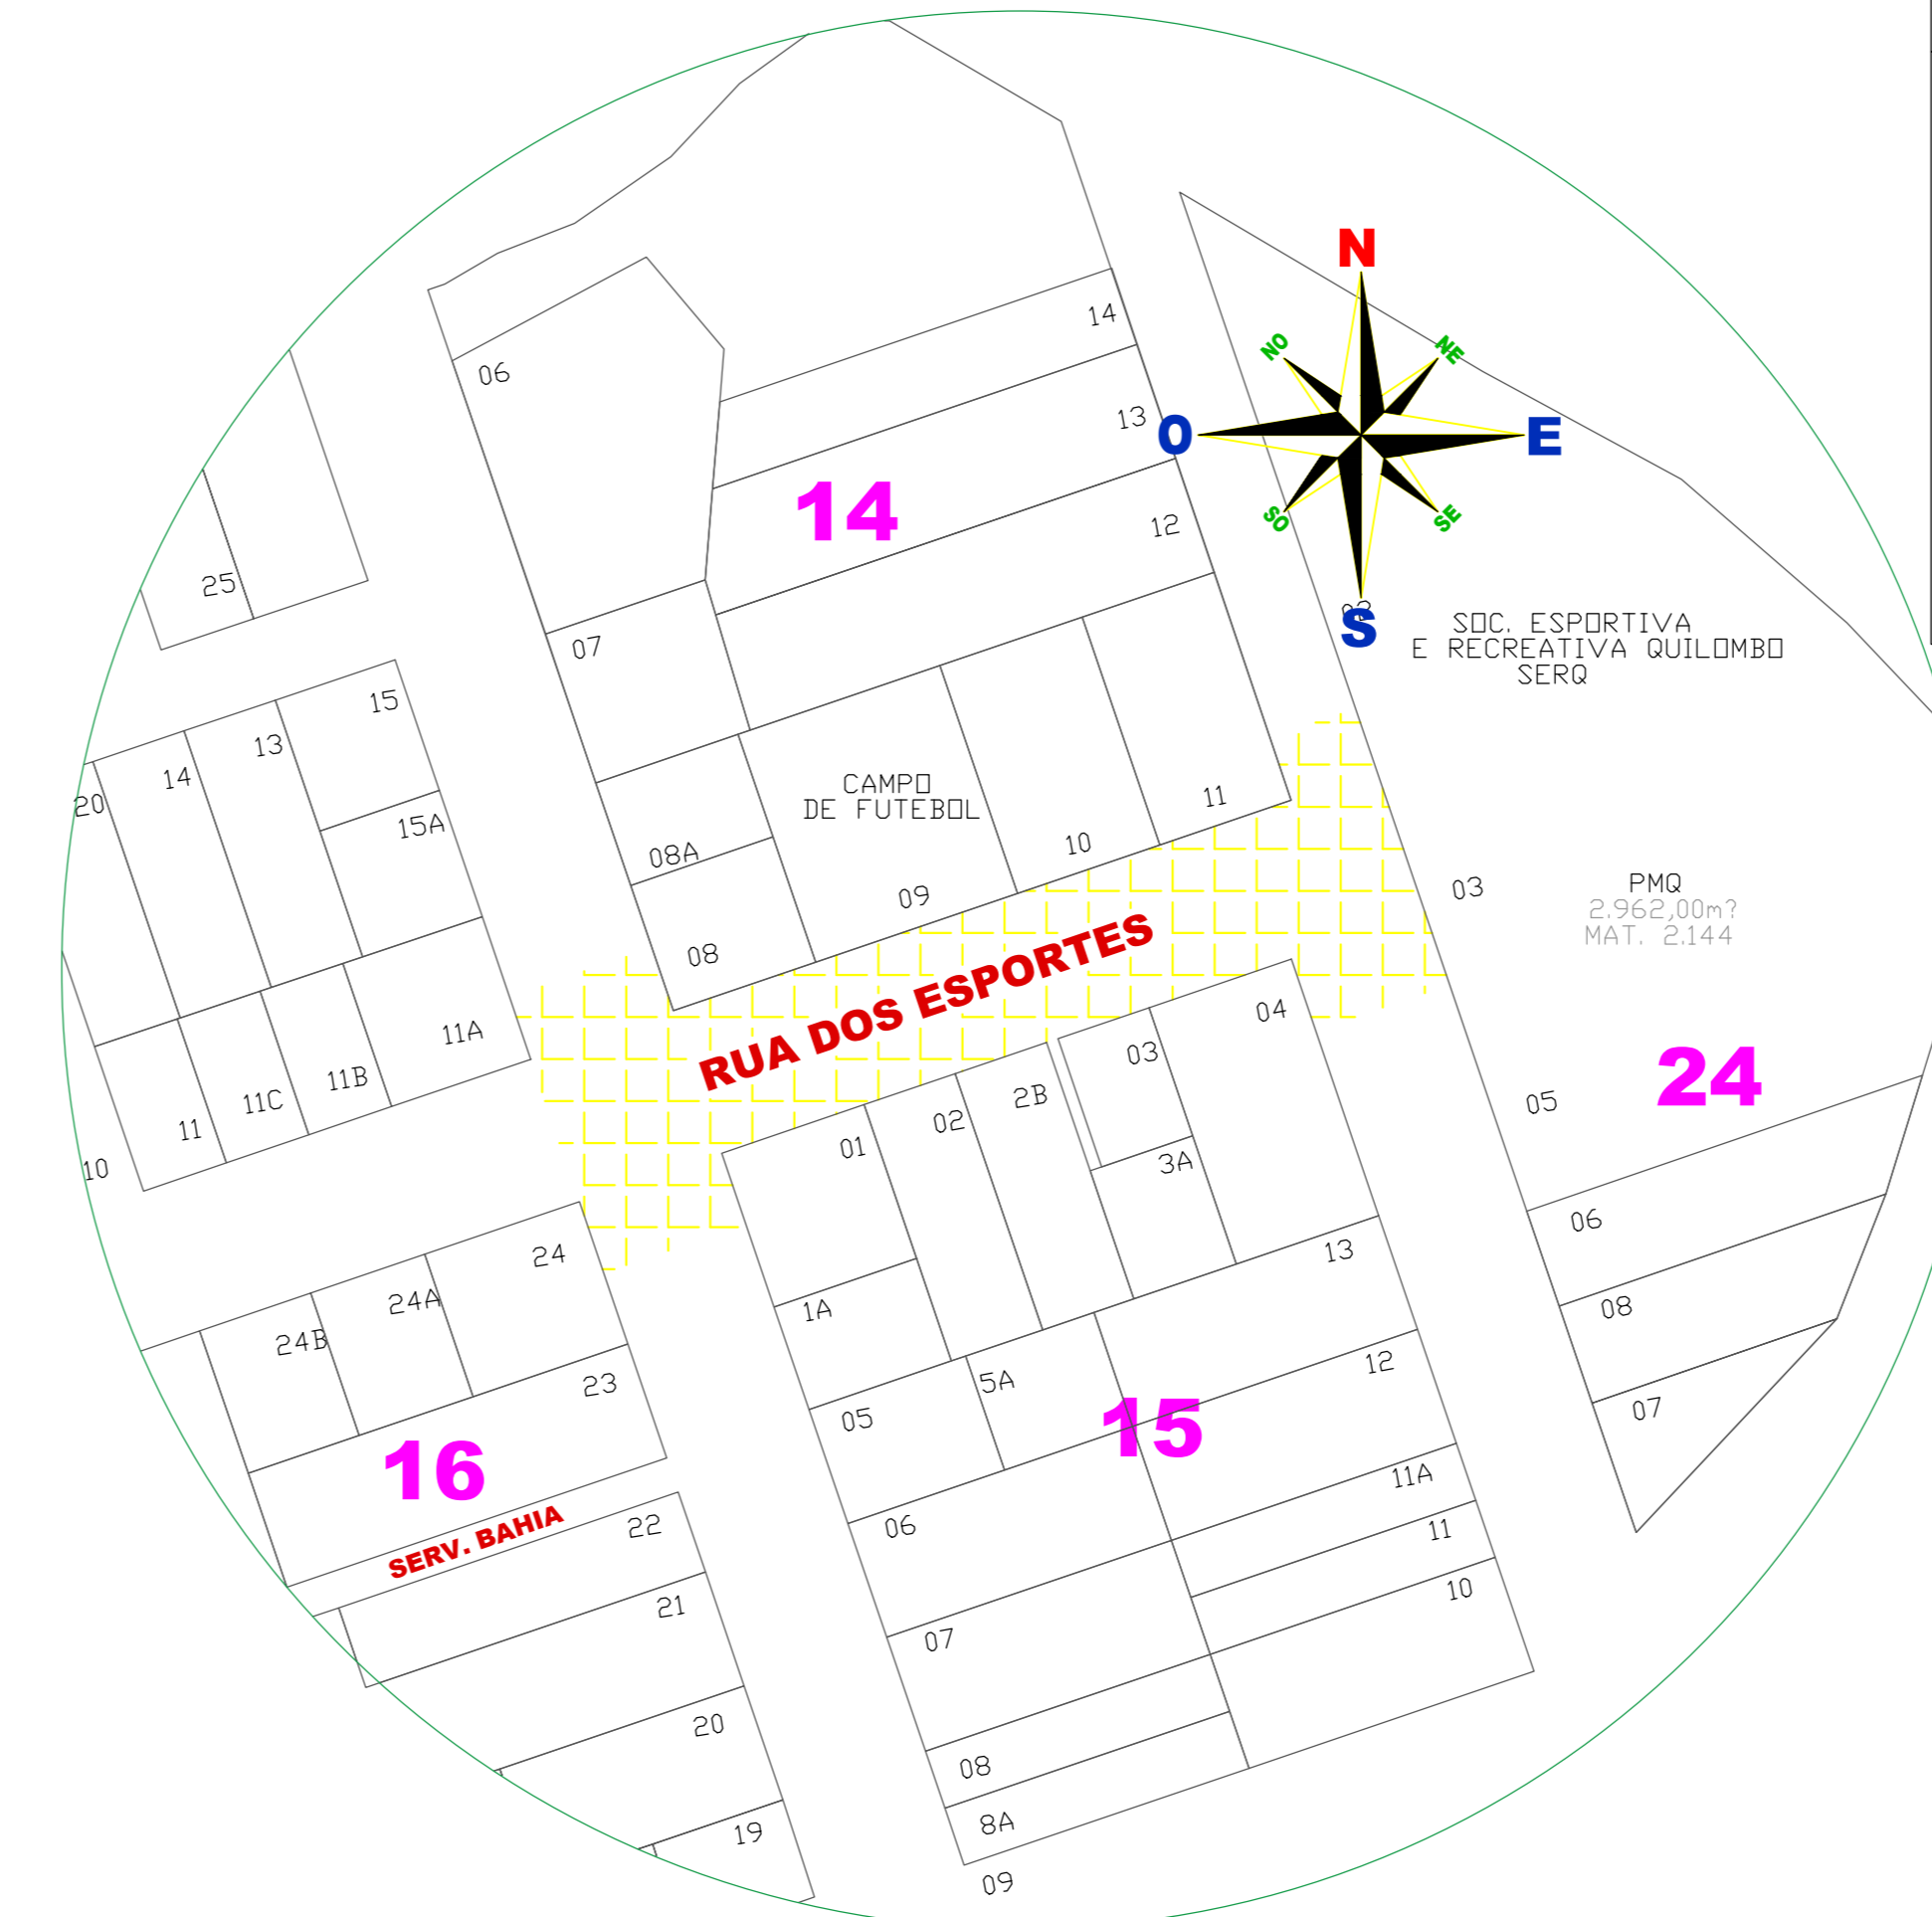


# RUA DOS ESPORTES

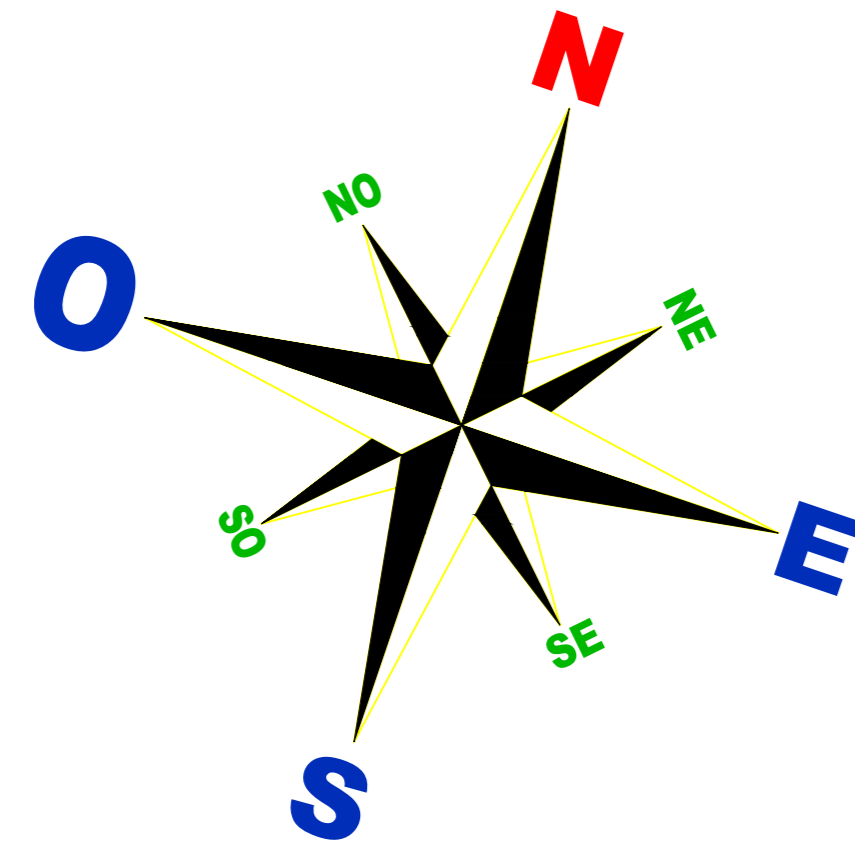

### TRECHO 2:

ÁREA DE PAVER: 71,96 m<sup>2</sup>  
 MEIO-FIO: 56,2 m  
 VIGA DE TRAVAMENTO: - m

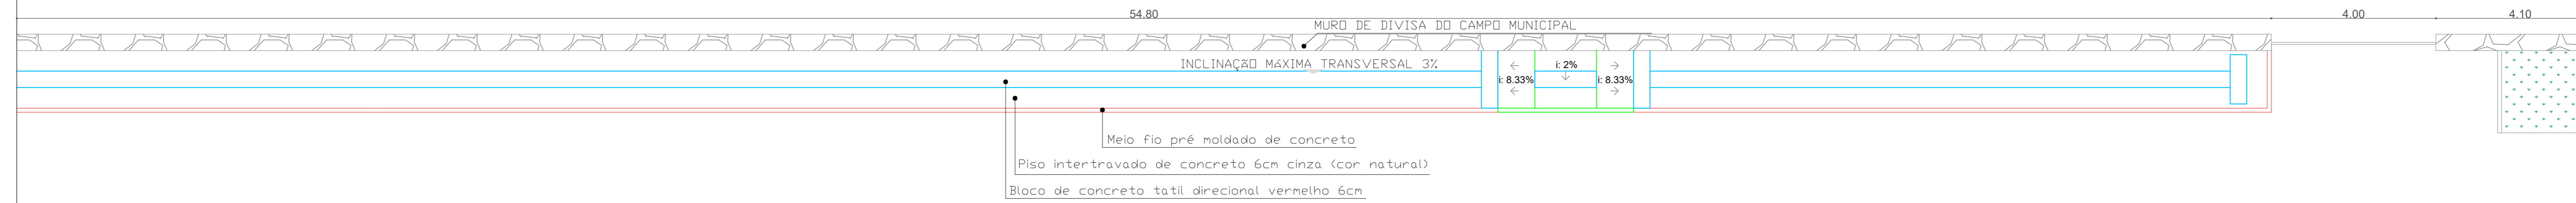

**LIMITE DE PLATAFORMAS EM GERAL:**  
 Deve haver sinalização tátil de alerta indicando o limite de plataformas, localizado a 50 cm de distância do limite da borda, e a largura da sinalização tátil de alerta deve variar entre 25 e 60 cm, exceto para plataforma em via pública, quando deve variar entre 40 e 60 cm, conforme demonstrado:

**MUDANÇA DE DIREÇÃO (Entre 90° e 150°):**  
 Quando houver mudança de direção com ângulo entre 90° e 150°, deve haver sinalização tátil de alerta, formando áreas de alerta com dimensão equivalente ao dobro da largura da sinalização tátil direcional, conforme demonstrado:

**PERSPECTIVA DA RAMPA (PARA PASSEIO MAIOR 2,40 m)**

ALTURA MEIO-FIO (m)	COMPRIMENTO DA RAMPA (m)
0,10	2,40
0,12	2,00
0,14	1,68
0,16	1,44
0,18	1,33
0,20	1,20

Para saber o comprimento correto multiplique a altura do meio fio por 12.

**PERSPECTIVA DA RAMPA (PARA PASSEIO MENOR 2,40 m)**

**DETALHAMENTO DA VIGA DE TRAVAMENTO**

**DETALHAMENTO DE MEIO-FIO**

**DETALHAMENTO DA ALTURA DOS OBSTÁCULOS:**

**LEGENDA:**

- Piso tátil direcional/alerta
- Meio-fio
- Viga de travamento
- Objeto existente, sem necessidade de alteração.
- Rampa de acesso/adequação

**NOTAS:**

RESPONSÁVEL TÉCNICO:  
 LEONARDO BERLANDA  
 ENGENHEIRO CIVIL  
 CREA/SC 107174-0

MUNICÍPIO DE QUILOMBO  
 MUNICÍPIO DE QUILOMBO  
 SILVANO DE FRANCO  
 PREFEITO MUNICIPAL

TÍTULO:  
**PASSEIOS PÚBLICOS COM BLOCOS INTERTRAVADOS DE CONCRETO - PAVER**

ENDEREÇO DA OBRA:  
 QUILOMBO - SC  
 RUA DOS ESPORTES

ÁREA (m<sup>2</sup>):  
 - m<sup>2</sup>

TAXA DE OCUPAÇÃO:  
 -

ÍNDICE ARBORIZAMENTO:  
 -

TAXA DE PERMEABILIDADE:  
 -

PROJETO:  
 PROJETO PAVIMENTAÇÃO DE CALÇADAS COM BLOCO DE CONCRETO INTERTRAVADO

ESCALA:  
 INDICADA

FRANCHA:  
 02/04

LOCAL E DATA:  
 DEZEMBRO DE 2021  
 QUILOMBO-SC, CEP: 89650-000  
 BAIRRO CENTRO, RUA DUQUE DE CAXIAS, N° 185

OBSERVAÇÃO:  
 A0  
 118x 8,81 (9x9)

**ESTADO DE SANTA CATARINA**  
**MUNICÍPIO DE QUILOMBO**  
 Fone: (48) 3334-3314