



IMPLANTAÇÃO - PLANTA TÉCNICA
Escala 1/750


- CONVENÇÕES**
- Meio Fio a executar
 - Entrada de Veículos
 - Leito estrada existente
 - Pintura Acrílica Branca (continua)
 - Pintura Acrílica Amarela - e=10cm (continua)
 - Pavimentação com CBUQ, sobre Leito Natural, e= 4cm - Área = 17.835,00m²
 - Pavimentação com Paver e=4cm Sobre Passelo Público
 - Placa A-32b - Passagem sinalizada de pedestres - 16 Unidade
 - Placa R-19 - Velocidade Máxima Permitida 40 km/h - 06 Unidade
 - Placa R-01 - Parada Obrigatória - 04 Unidade
- Obs. Deverá ser previsto meio fio rebatido nos acessos às residências onde houver entrada de veículos.

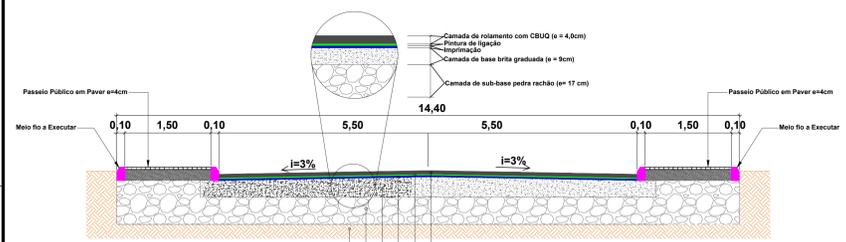

CORTE AA
ESCALA VISUAL

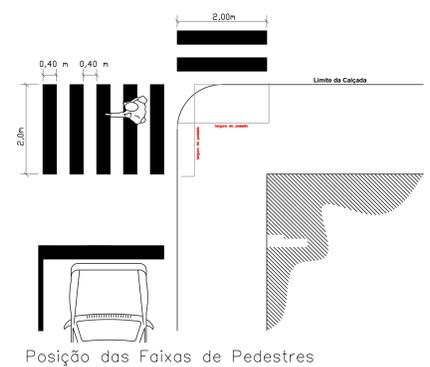


Posição das Faixas de Pedestres

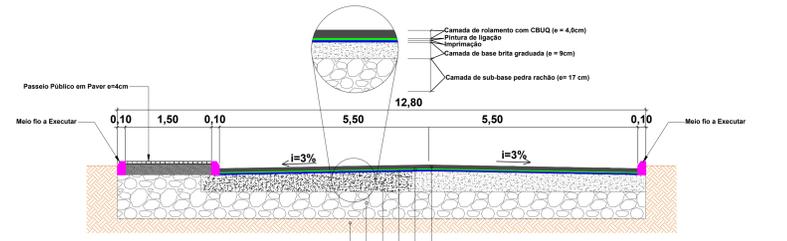

CORTE BB
ESCALA VISUAL

MEIO-FIO SIMPLES EXTRUSADO

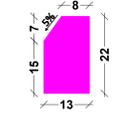

CONSUMO DE MATERIAIS:
ÁREA DE FORMA = 0,44 m²/m
VOLUME DE CONCRETO = 0,027 m³/m
CONCRETO Fck = 150 Kgf/cm²

DETALHE MEIO-FIO
ESCALA VISUAL

LOCAL DE IMPLANTAÇÃO DA PAVIMENTAÇÃO



Planta de Localização
Escala Visual

APROVAÇÃO/CARIMBO:	
ARQUITETÔNICO	
OBRA:	PAVIMENTAÇÃO ASFÁLTICA SOBRE LEITO NATURAL COM. Lª SALTO SAUDADE
ENDEREÇO:	COMUNIDADE LINHA SALTO SAUDADE ÁREA RURAL - QUILOMBO-SC
PROPRIETÁRIO:	PREFEITURA MUNICIPAL DE QUILOMBO - SC CNPJ 03.021.885/0001-61
RESPONSÁVEL TÉCNICO:	Engº Civil Amarildo M. Ribeiro - CREA-SC 156004-7
RESPONSÁVEL TÉCNICO:	Engº Civil Jean C. Torfelli - CREA-SC 182379-4
RESPONSÁVEL TÉCNICO:	Engº Eletricista Charlan Smaniotto Luzzatto - CREA-SC 127895-8
DESENHO CAD:	Eliverto Jesus Passini - CFT-01901295907
DESCRIÇÃO	IMPLANTAÇÃO - PLANTA TÉCNICA CONVENÇÕES PLANTA DE LOCALIZAÇÃO SIMBIOLOGIA DETALHES
PRANCHA:	ARQ.-01/03
ÁREA TOTAL:	INDICADA
ESCALA:	INDICADA
CONTATO:	E-MAIL: ammoreste@ammoroeste.org.br - TEL: (49)3344-1991