



IMPLANTAÇÃO - PLANTA TÉCNICA
Escala 1/750

R-1: Parada Obrigatória				A32: Passagem De Pedestres			
Forma		Cor		Forma		Cor	
Octogonal	Fundo	Vermelha		Octogonal	Fundo	Amarelo	
	Símbolo	Branca			Símbolo	Preto	
	Orla interna	Branca			Orla interna	Preto	
	Orla externa	Vermelha			Orla externa	Amarelo	
	Letras	Branca			Letras	Preto	
Via	Lado (m)	Orla int. (m)	Orla ext. (m)	Via	Lado (m)	Orla int. (m)	Orla ext. (m)
Urbana	0,35	0,03	0,014	Urbana	0,50	0,03	0,014

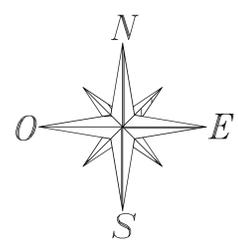

- CONVENÇÕES**
- Melo Fio a executar
 - Entrada de Veículos
 - leito estrada existente
 - Pintura Acrílica Branca (continua)
 - Pintura Acrílica Amarela - e=10cm (continua)
 - Pavimentação com CBUQ, sobre Leito Natural, e= 4cm - Área = 17.835,00m²
 - Pavimentação com Paver e=4cm Sobre Passeio Público
 - Placa A-32b - Passagem sinalizada de pedestres - 16 Unidade
 - Placa R-19 - Velocidade Máxima Permitida 40 km/h - 06 Unidade
 - Placa R-01 - Parada Obrigatória - 04 Unidade

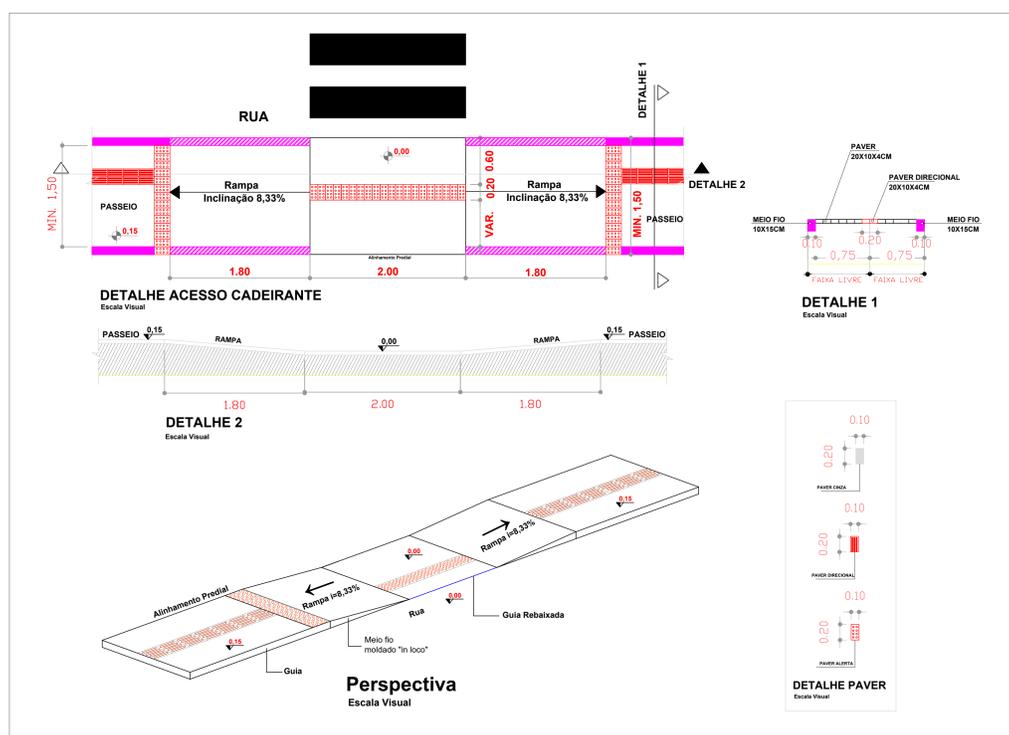

DETALHE 01 - Rampa de Acessibilidade
Escala Visual

APROVAÇÃO/CARIMBO:

AMNOROESTE
ASSOCIAÇÃO DOS MUNICÍPIOS DO NOROESTE DE SANTA CATARINA

PROJETO: **ARQUITETÔNICO**

OBRA: **PAVIMENTAÇÃO ASFÁLTICA SOBRE LEITO NATURAL COM. Lª SALTO SAUDADE**

ENDEREÇO: **COMUNIDADE LINHA SALTO SAUDADE ÁREA RURAL - QUILOMBO-SC**

PROPRIETÁRIO: **PREFEITURA MUNICIPAL DE QUILOMBO - SC**
CNPJ 03.021.885/0001-61

RESPONSÁVEL TÉCNICO: **Engº Civil Amarildo M. Ribeiro - CREA-SC 156004-7**

RESPONSÁVEL TÉCNICO: **Engº Civil Jean C. Torfelli - CREA-SC 182379-4**

RESPONSÁVEL TÉCNICO: **Engº Eletricista Charlan Smaniotto Luzzatto - CREA-SC 127895-8**

DESENHO CAD: **Elivro Jesus Passini - CFT-01901295907**

DESCRIÇÃO: **IMPLANTAÇÃO - PLANTA TÉCNICA CONVENÇÕES SIMBOLÓGICA DETALHES**

PRANCHA: **ARQ.-02/03**

ÁREA TOTAL: **INDICADA** ESCALA: **INDICADA**

CONTATO: **E-MAIL: amnoroste@amnoroste.org.br - TEL: (49)3344-1991**