


MAPA DE SITUAÇÃO

ESCALA VISUAL

LOCAL DE IMPLANTAÇÃO SERVIDÃO MADRE PAULINA

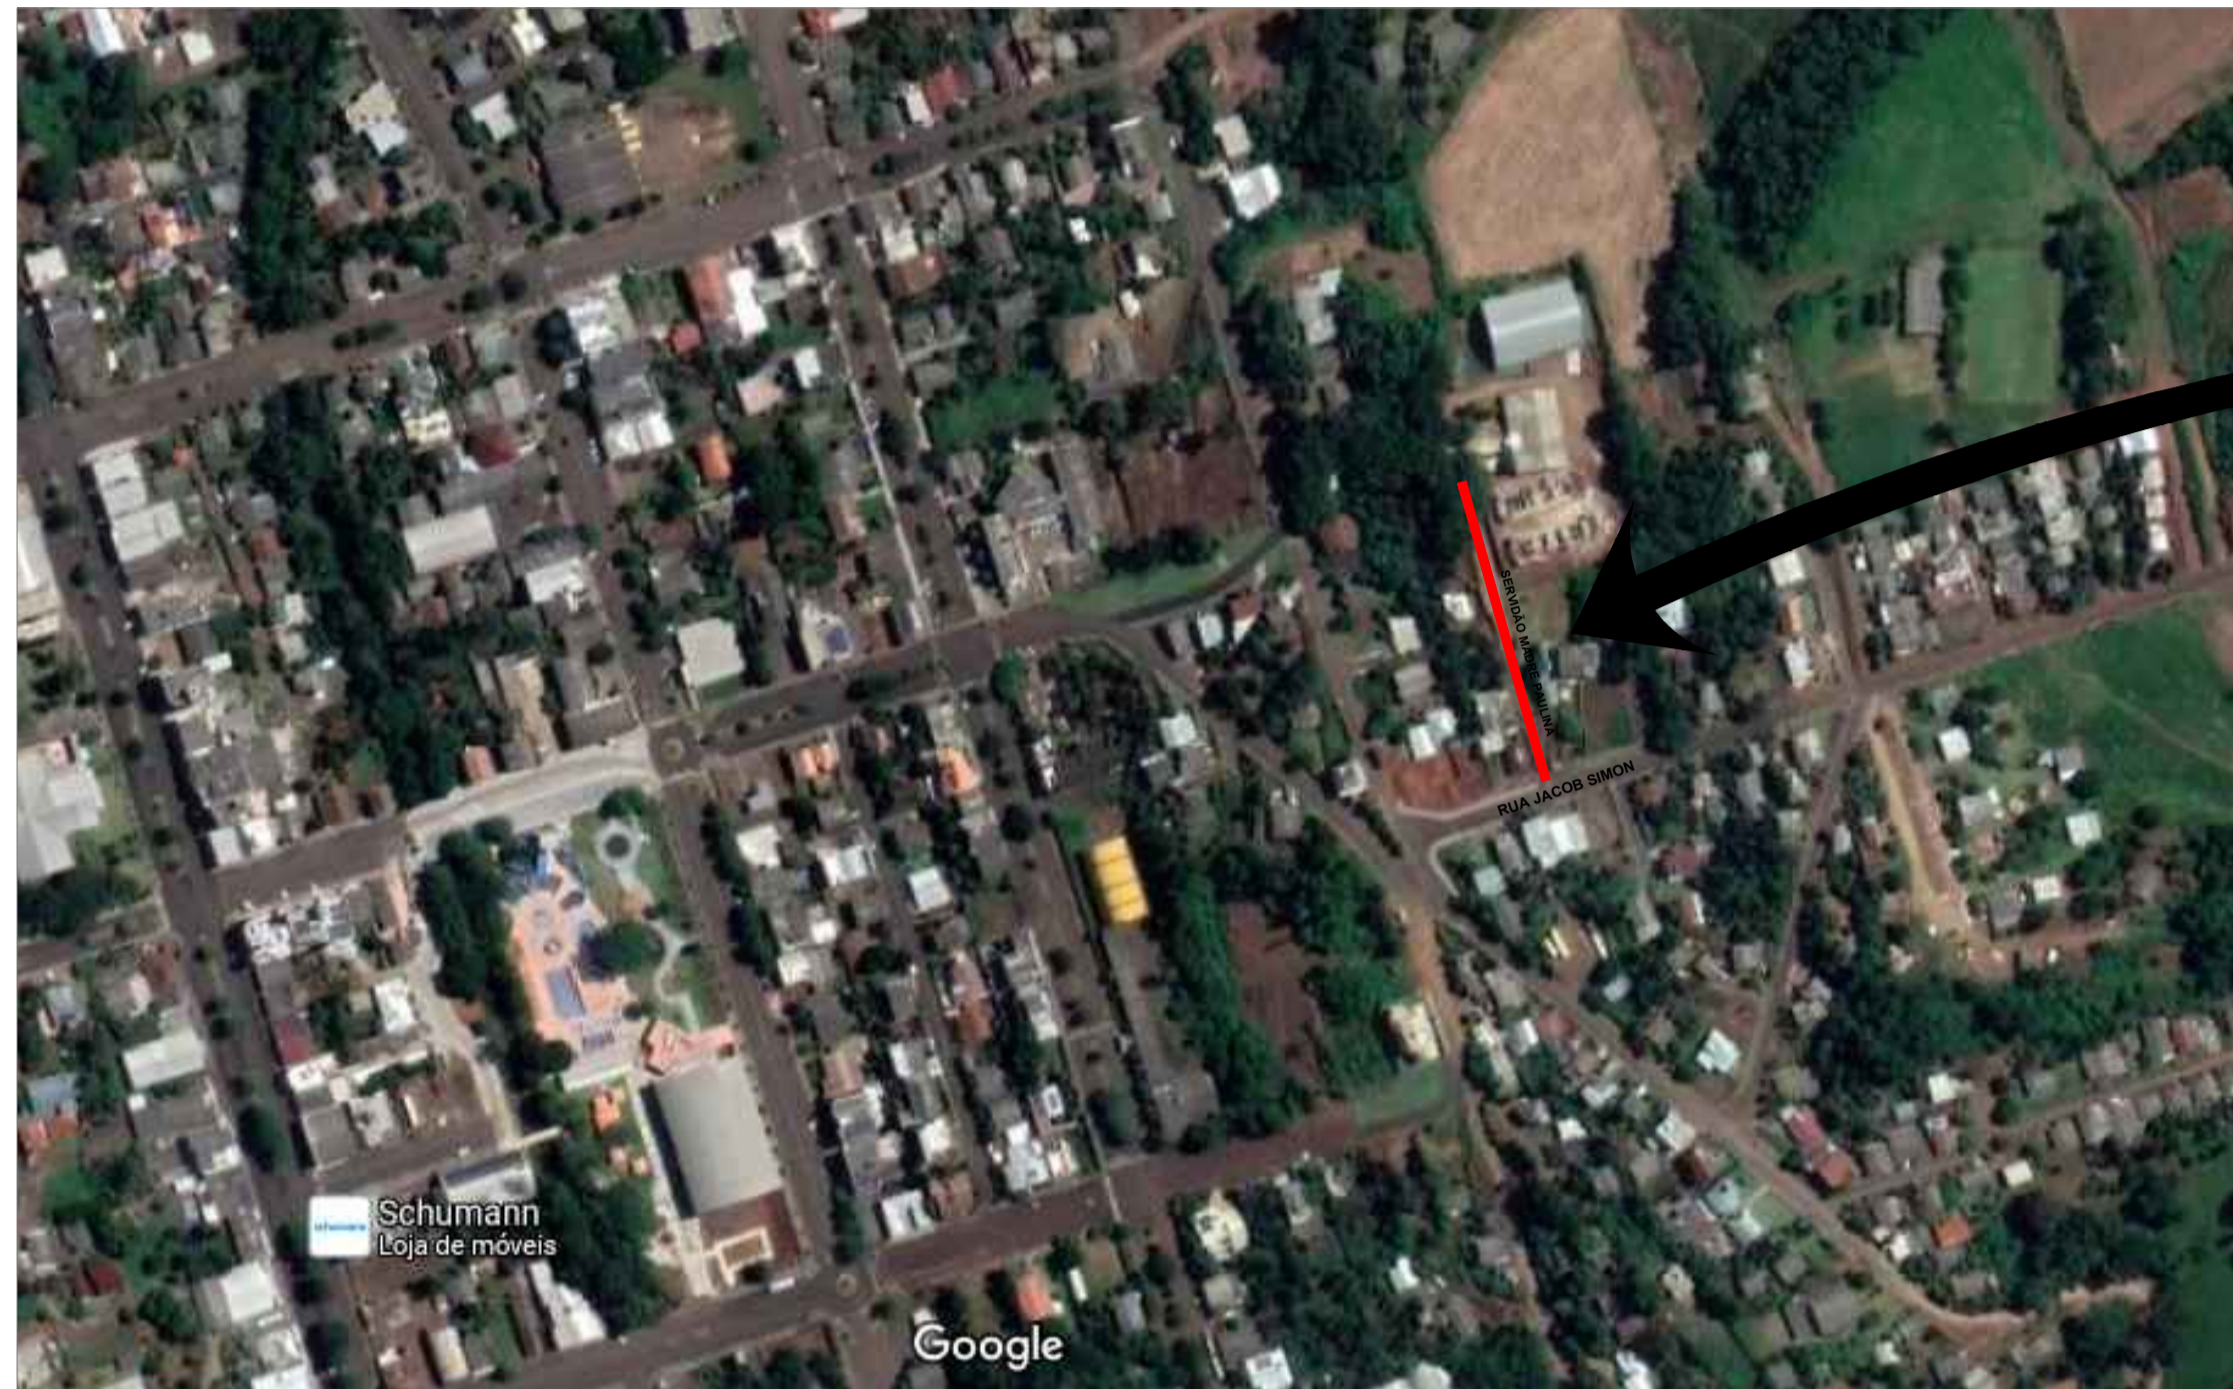

MAPA URBANO DE QUILOMBO



MAPA DE SANTA CATARINA



PROJETO ARQUITETÔNICO

PAVIMENTAÇÃO ASFÁLTICA EM CBUQ
SOBRE LEITO NATURAL SERVIDÃO MADRE PAULINA

ENDEREÇO:	CENTRO QUILOMBO - SC	
PROPRIETÁRIO:	PREFEITURA MUNICIPAL DE QUILOMBO - SC CNPJ 03.021.865/0001-61	
RESPONSÁVEL TÉCNICO:	Engº Civil Amarildo M. Ribeiro - CREA-SC 156004-7	
RESPONSÁVEL TÉCNICO:	Engº Civil Jean C. Tortelli - CREA-SC 182379-4	
DESENHO CAD:	Eivelto Jesus Passini - CFT-01901295907 Jaison R. dos Santos - CREA-SC 178513-5	
DESCRIÇÃO	MAPA DE SITUAÇÃO	PRANCHA: ARQ.-02/02
ÁREA TOTAL:	425,66m²	ESCALA: INDICADA
CONTATO:	E-MAIL: amnoroste@amnoroste.org.br - TEL: (49)3344-1991	