



# MAPA DE SITUAÇÃO

ESCALA VISUAL

## LOCAL DE IMPLANTAÇÃO RUA SANTA INÊS

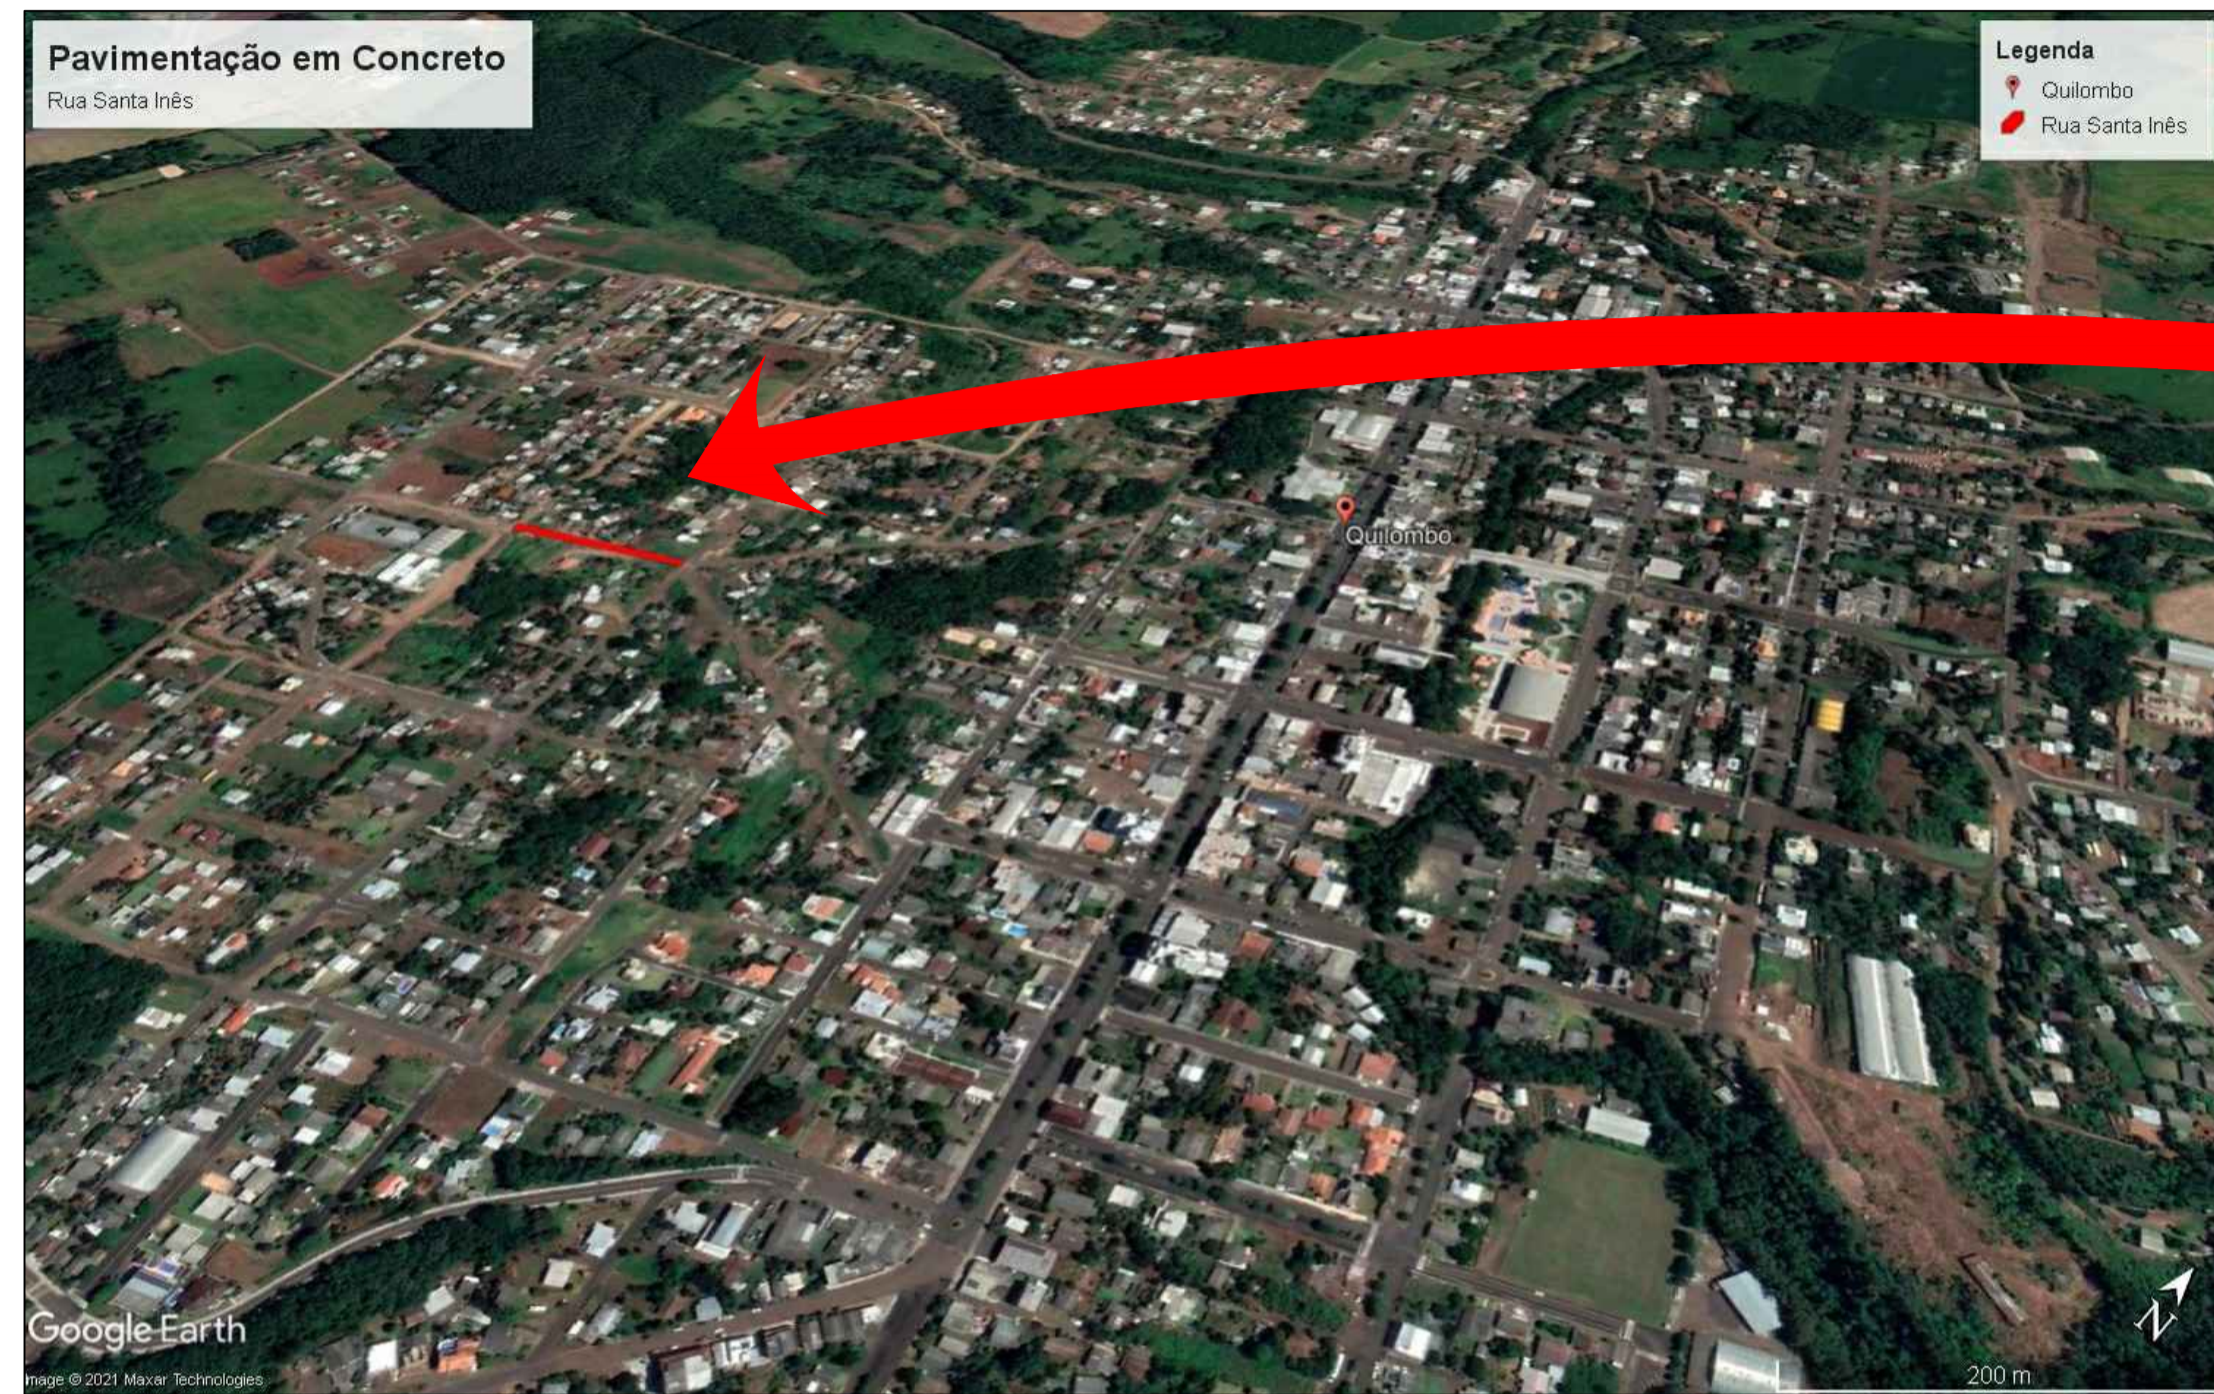

## MAPA URBANO DE QUILOMBO

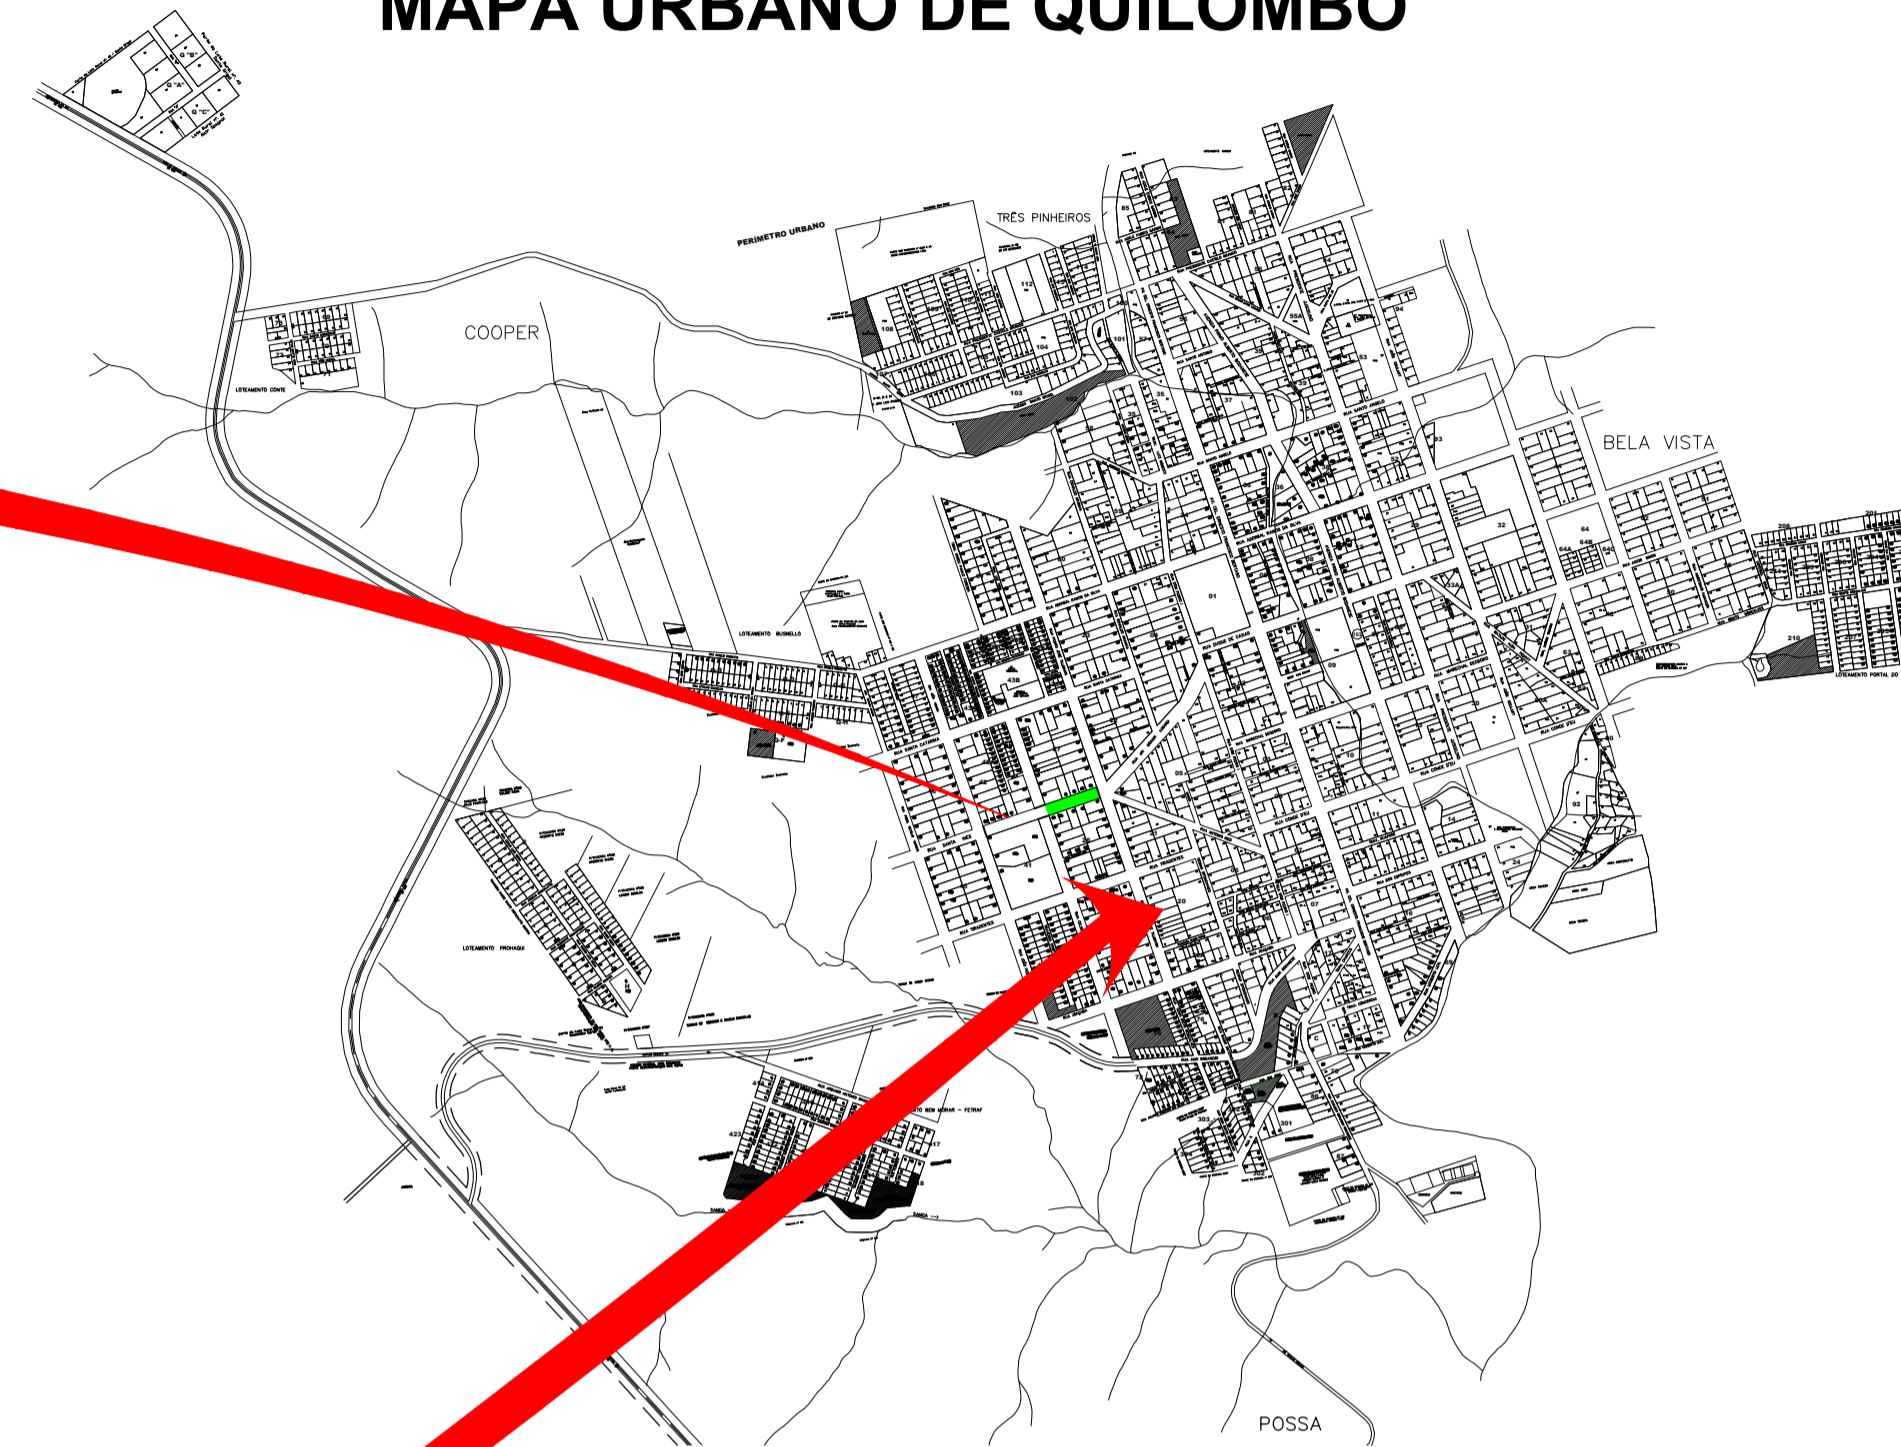

BRASIL

Brasília

Santa Catarina



Quilombo

Florianópolis

## MAPA DE SANTA CATARINA



### PROJETO ARQUITETÔNICO

### PAVIMENTAÇÃO ASFÁLTICA P/ RUA SANTA INÊS

ENDEREÇO:	RUA SANTA INÊS BAIRRO SANTA INÊS - QUILOMBO - SC	
PROPRIETÁRIO:	Prefeitura Municipal de Quilombo - SC CNPJ- 83.021.865/0001-61	
RESPONSÁVEL TÉCNICO:	Engº Civil Amarildo M. Ribeiro - CREA-SC 156004-7	
RESPONSÁVEL TÉCNICO:	Engº Civil Jean Carlos Tortelli - CREA-SC 182379-4	
DESENHO CAD:	Eivelto Jesus Passini - CREA-SC 084559-7 Jaison R. dos Santos - CREA-SC 178513-5	
DESCRIÇÃO	PLANTA LOCALIZAÇÃO	PRANCHA: <b>01/05</b>
ÁREA TOTAL:	1.226,34m²	ESCALA: INDICADA
CONTATO:	E-MAIL: amnoroste@amnoroste.org.br - TEL: (49)3344-1991	