


LEGENDA

BOCA DE LOBO	
MEIO FIO	
POSTE	
TUBULAÇÃO	
ASFALTO	
PONTOS DE APOIO	
CURVA MESTRAS	
CURVAS INTERMEDIÁRIAS	
MURO/CERCA	
CALÇAMENTO	

PLANIALTIMÉTRICO
ESCALA 1 / 500

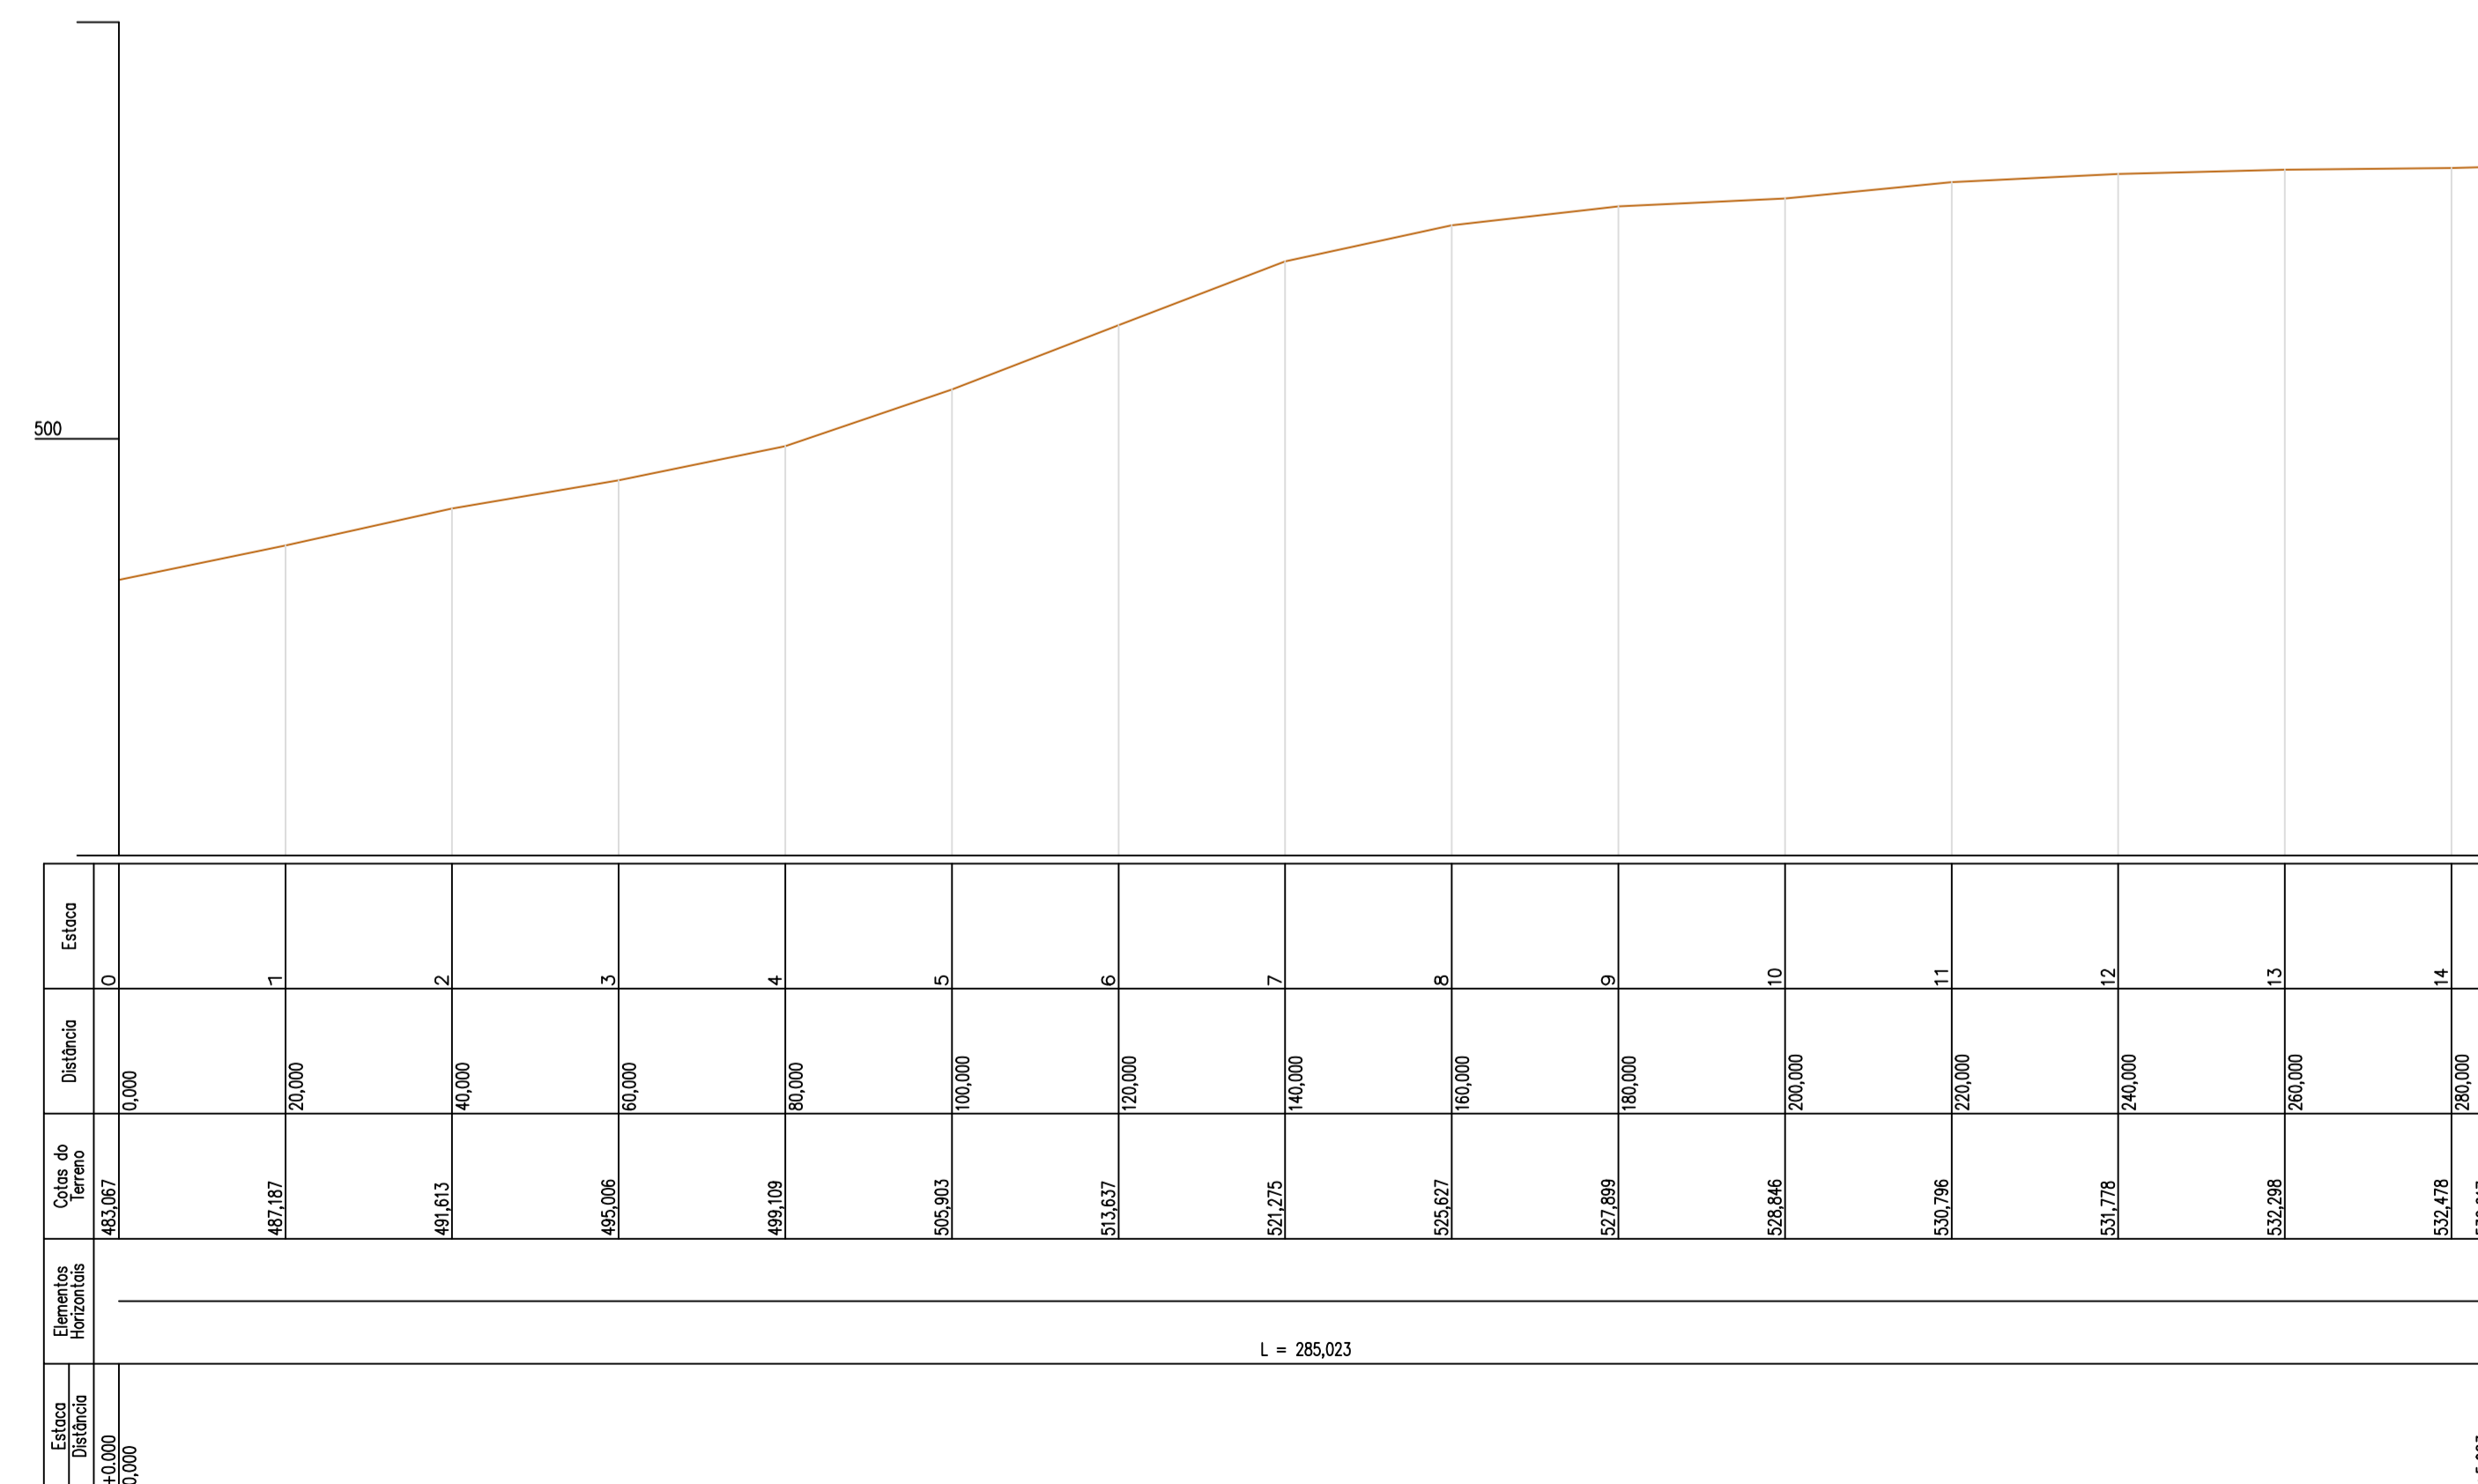

PERFIL LONGITUDINAL
ESCALA 1 / 1000



PROJETO ARQUITETÔNICO

**PAVIMENTAÇÃO ASFÁLTICA
P/ RUA SANTA INÊS**

ENDEREÇO:	RUA SANTA INÊS BAIRRO SANTA INÊS - QUILOMBO - SC
PROPRIETÁRIO:	Prefeitura Municipal de Quilombo - SC CNPJ- 83.021.865/0001-61
RESPONSÁVEL TÉCNICO:	Engº Civil Amarildo M. Ribeiro - CREA-SC 156004-7
RESPONSÁVEL TÉCNICO:	Engº Civil Jean Carlos Tortelli - CREA-SC 182379-4
DESENHO CAD:	Eiveltro Jesus Passini - CREA-SC 084559-7 Jaison R. dos Santos - CREA-SC 178513-5
DESCRIÇÃO	PLANIALTIMÉTRICO 02/05
ÁREA TOTAL:	1.226,34m²
ESCALA:	INDICADA
CONTATO:	E-MAIL: amnoroste@amnoroste.org.br - TEL: (49)3344-1991