




**IMPLANTAÇÃO - PLANTA LAYOUT**  
ESCALA 1 / 500

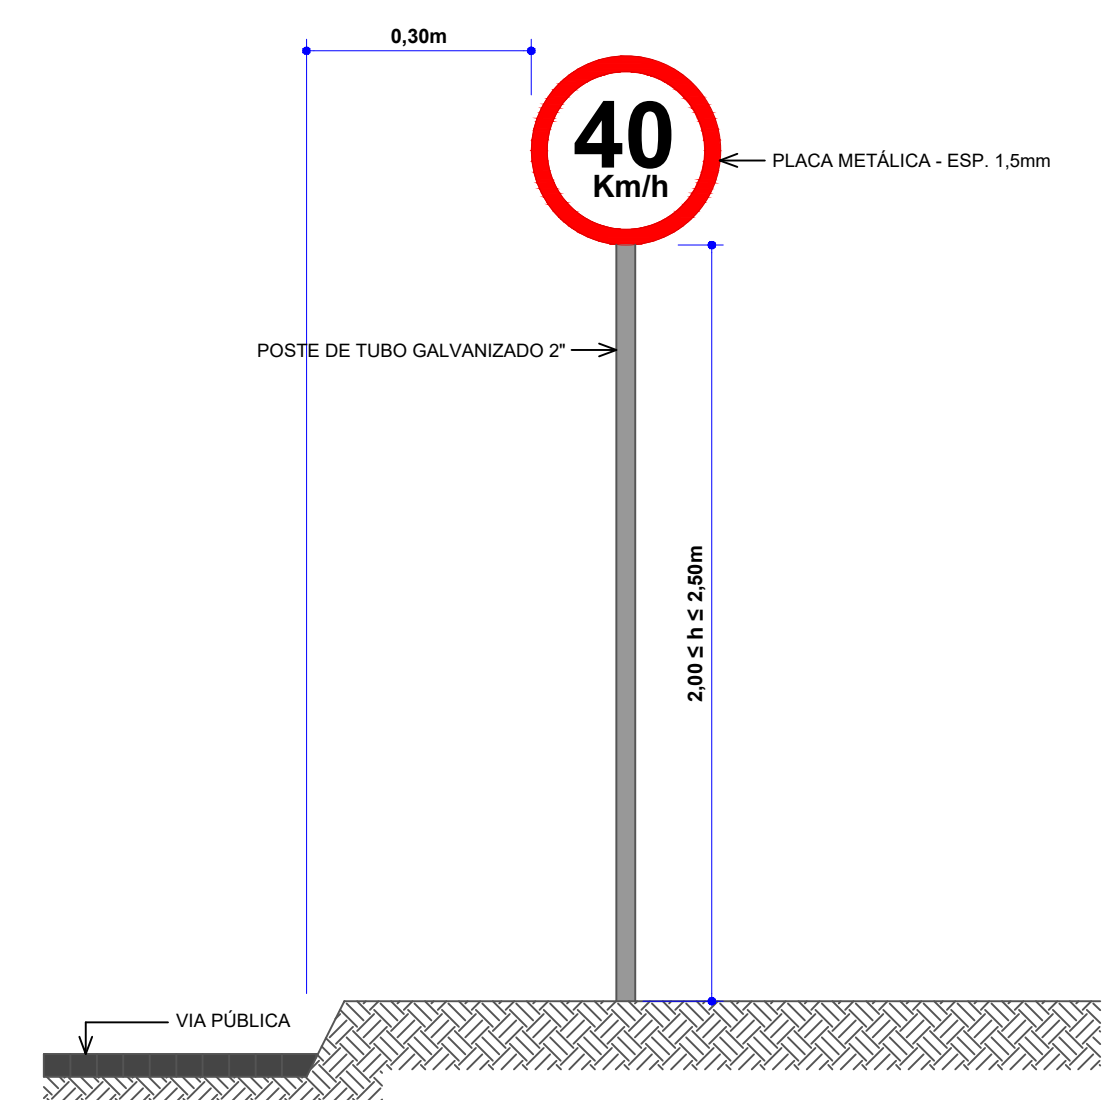

**DET.INSTAL.PLACA DE SINALIZAÇÃO**  
ESCALA VISUAL

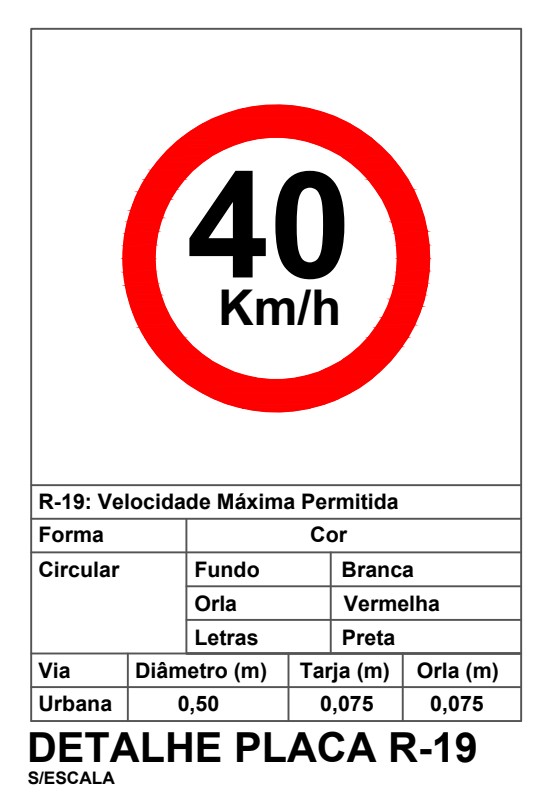


**MEIO - FIO SIMPLES EXTRUSADO**

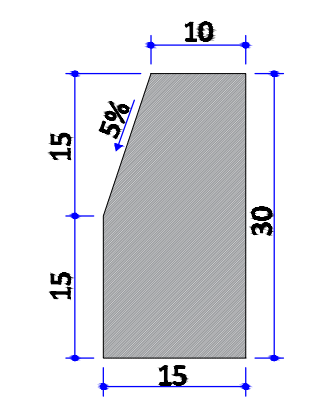

**CONSUMO DE MATERIAIS:**  
ÁREA DE FORMA = 0,45 m<sup>2</sup>/m  
VOLUME DE CONCRETO = 0,042 m<sup>3</sup>/m  
CONCRETO Fck = 150 Kgf/cm<sup>2</sup>

**DRENAGEM PLUVIAL**  
ESCALA 1 / 500

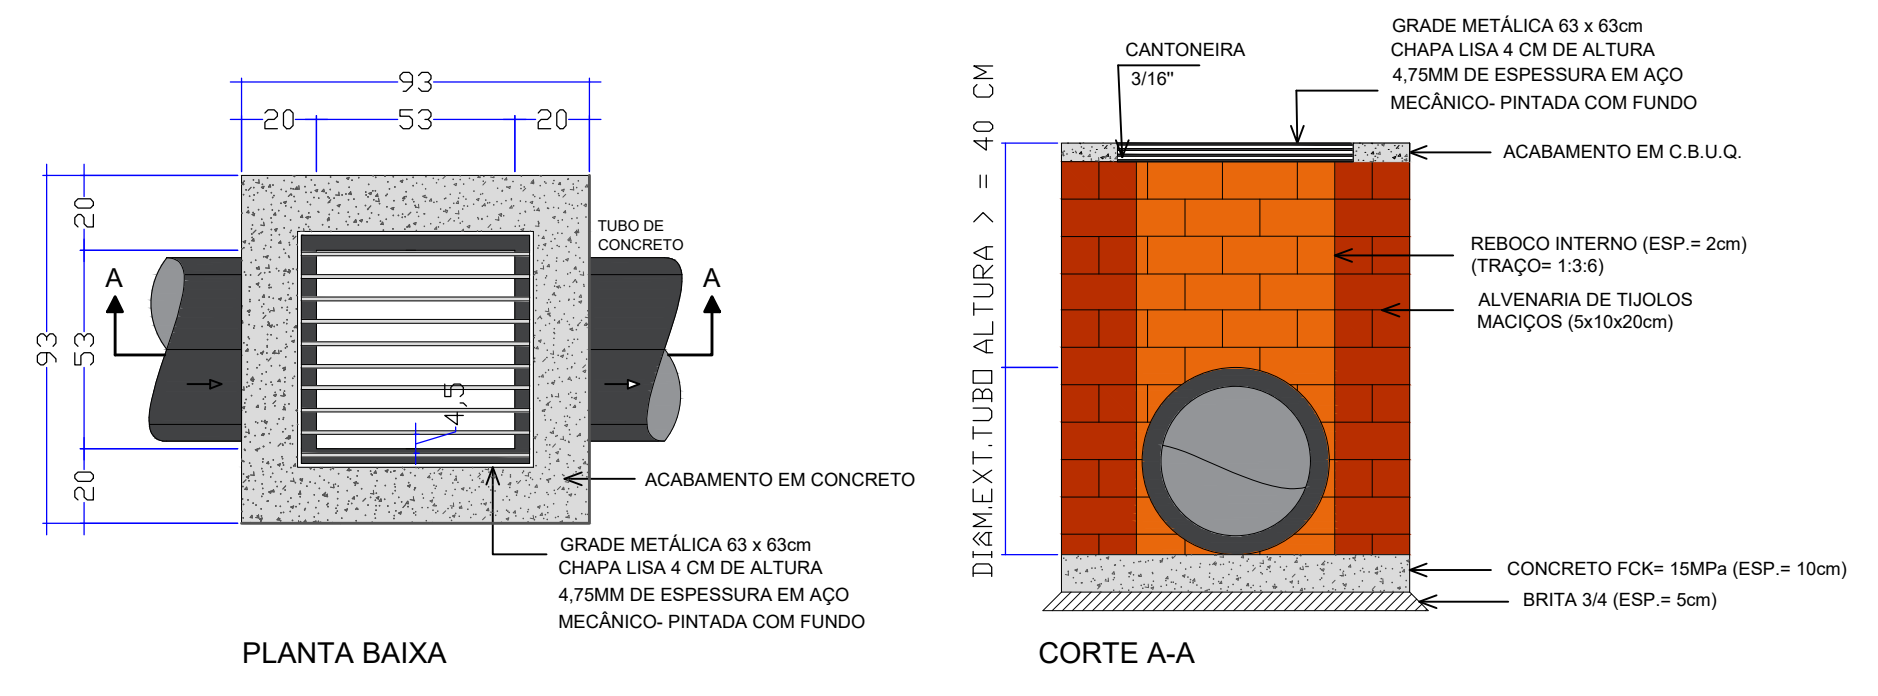

**DETALHE 07 -CAIXA COLETORA C/BOCA DE LOBO - TUBO Ø40cm**  
Escala Visual



**PROJETO ARQUITETÔNICO**

**PAVIMENTAÇÃO ASFÁLTICA P/ RUA SANTA INÊS**

ENDEREÇO:	RUA SANTA INÊS BAIRRO SANTA INÊS - QUILOMBO - SC
PROPRIETÁRIO:	Prefeitura Municipal de Quilombo - SC CNPJ- 83.021.865/0001-61
RESPONSÁVEL TÉCNICO:	Engº Civil Amarildo M. Ribeiro - CREA-SC 156004-7
RESPONSÁVEL TÉCNICO:	Engº Civil Jean Carlos Tortelli - CREA-SC 182379-4
DESENHO CAD:	Eiveltro Jesus Passini - CREA-SC 084559-7 Jaison R. dos Santos - CREA-SC 178513-5
DESCRIÇÃO	DRENAGEM PLUVIAL DETALHES
PRANCHA:	05/05
ÁREA TOTAL:	1.226,34m <sup>2</sup>
ESCALA:	INDICADA
CONTATO:	E-MAIL: amnoroste@amnoroste.org.br - TEL: (49)3344-1991