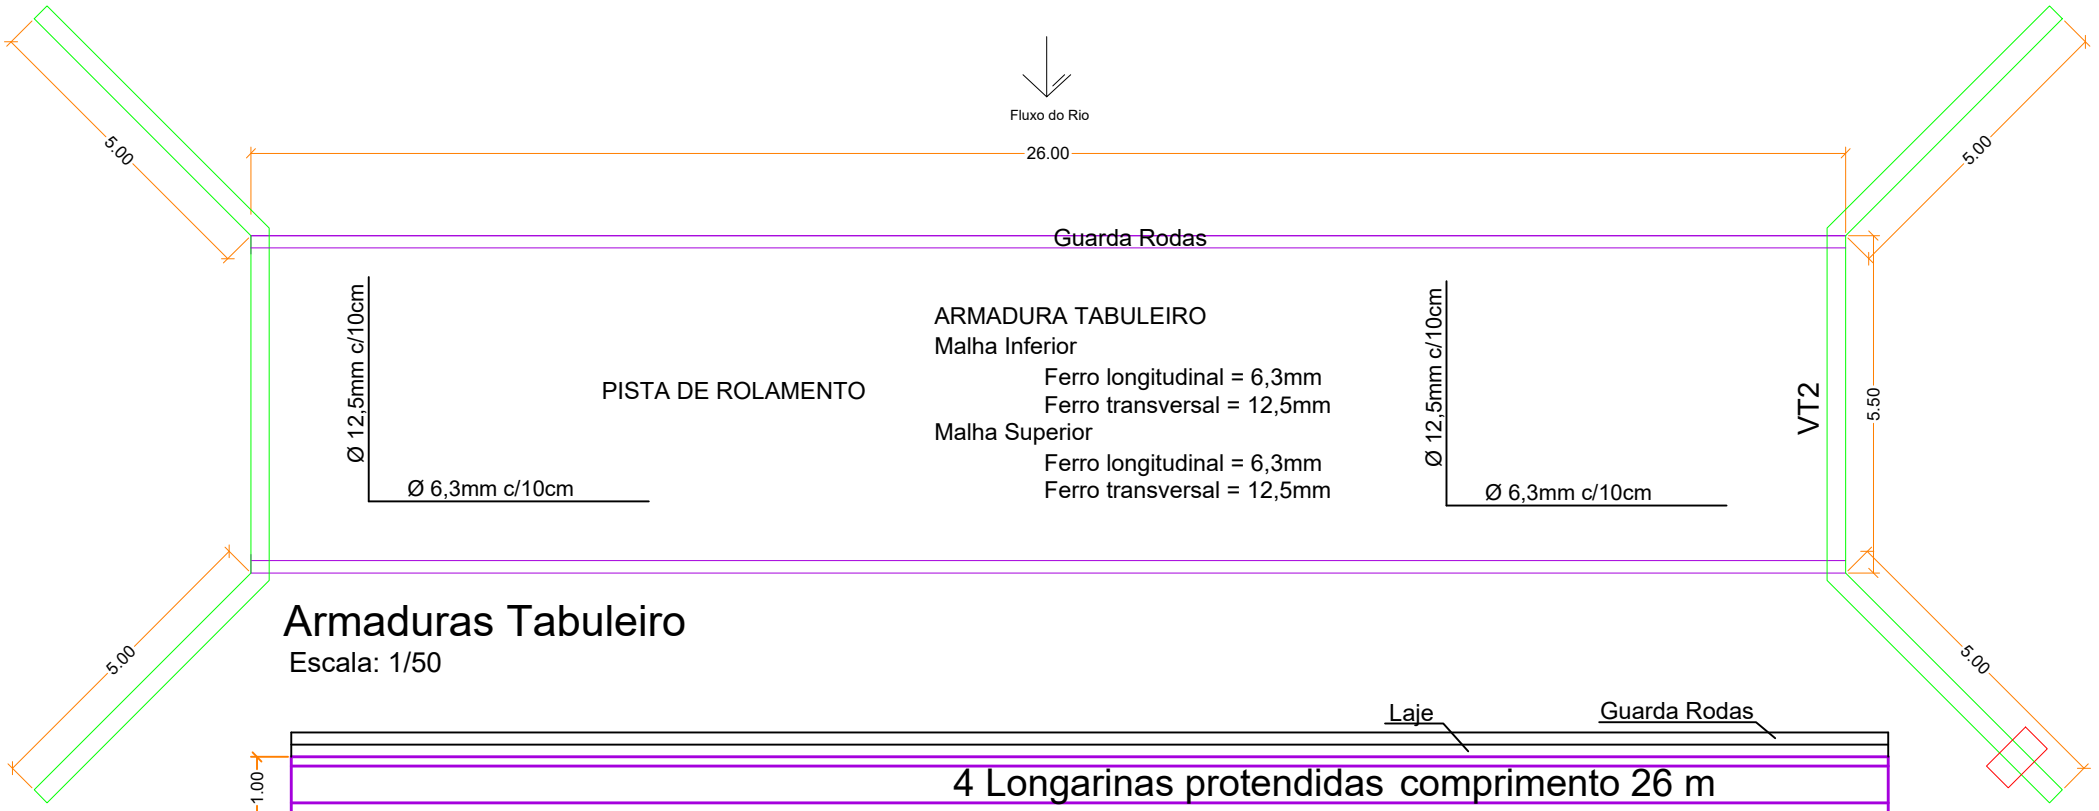

Armaduras Tabuleiro

Escala: 1/50

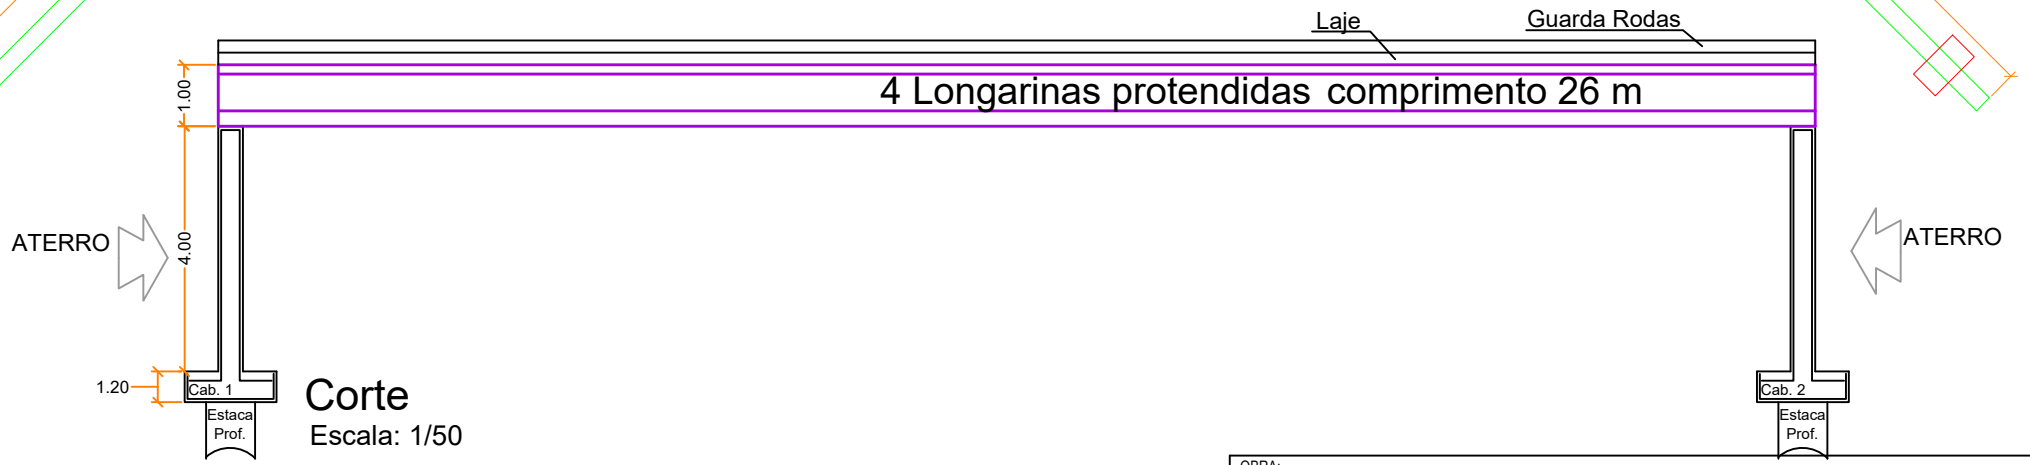

Corte

Escala: 1/50

1. Classe de Agressividade Ambiental = II (NBR 6118/14)
2. Resistências Características dos Concretos:
   - Longarinas fck=40MPa
   - Elementos de Concreto Armado fck=30MPa
3. Trem Tipo Classe 45 (NBR 7188)
4. Cobrimentos do projeto:
   - Super Lajes = 2,50 cm
   - Super Vigas = 3,00 cm
   - Infra e Meso = 3,00 cm

OBRA: PONTE LINHA ZAMIGNAN			
OBRA: PREFEITURA MUNICIPAL DE QUILOMBO - SC			
CARIMBO E ASS. PROPRIETÁRIO:	DATA: 14/08/2017	ÁREA TOTAL: 143,00 M2	
	DESCRIÇÃO: ARMADURA TABULEIRO CORTE		ESCALA: 1:50
CREA/SC 144569-0	RESPONSÁVEL TÉCNICO PROJETO: RONALDO CASAGRANDE		PRANCHA: 04