



2 ESPECIFICAÇÕES

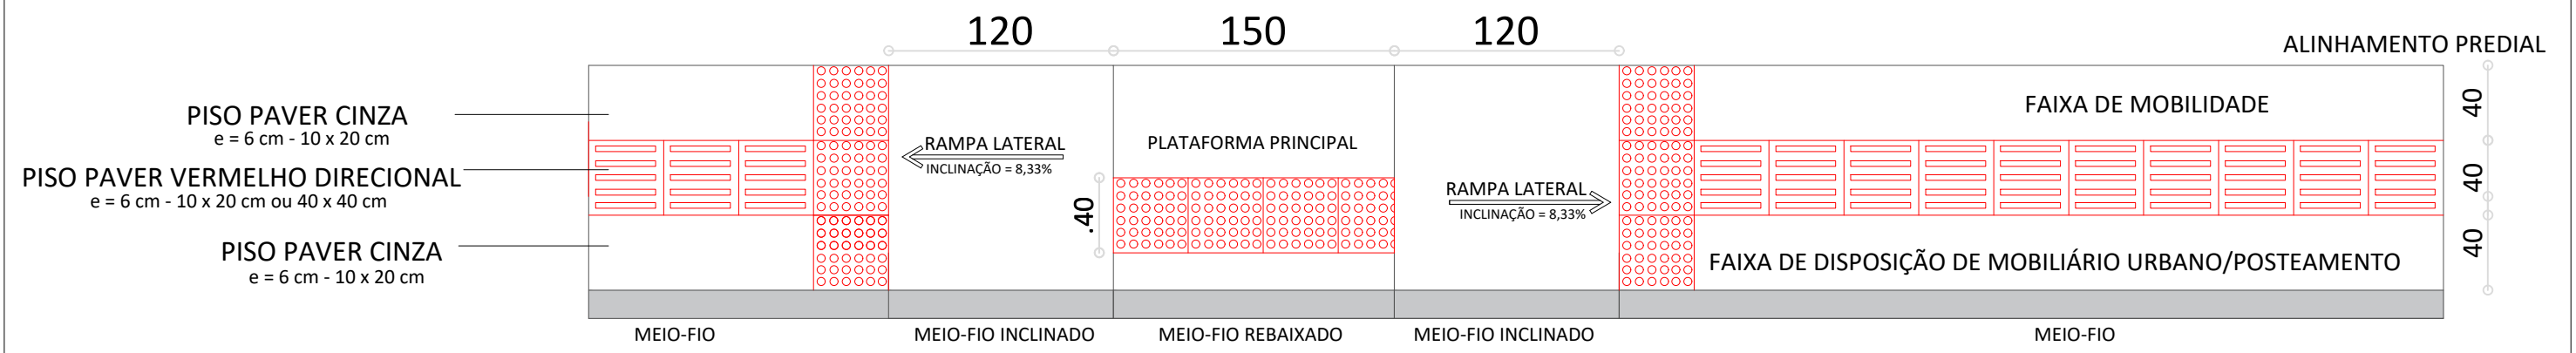

PASSEIO 1,20 metros

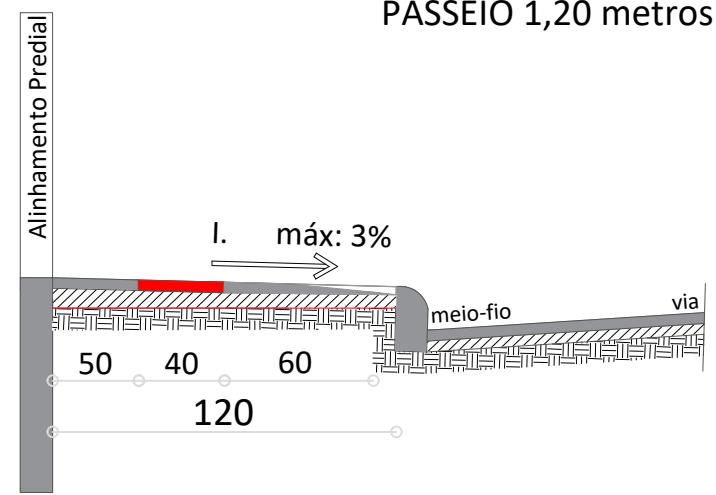

PASSEIO 1,20 metros

3 DETALHE PASSEIO PÚBLICO

PREFEITURA MUNICIPAL DE QUILOMBO	
DESCRIÇÃO: ADEQUAÇÃO, DRENAGEM E PASSEIO PÚBLICO	ESCALA:
ENDEREÇO DA OBRA: Rua Regina Sponchiado, Quilombo, SC	DATA: AGO/2017
RESPONSÁVEL: Eng. Ronaldo Casagrande <small>CREA/SC 144569-0</small>	Município de Quilombo