


PERFIL LONGITUDINAL – RUA SANTO AGOSTINHO

Escala: ____ 1:500

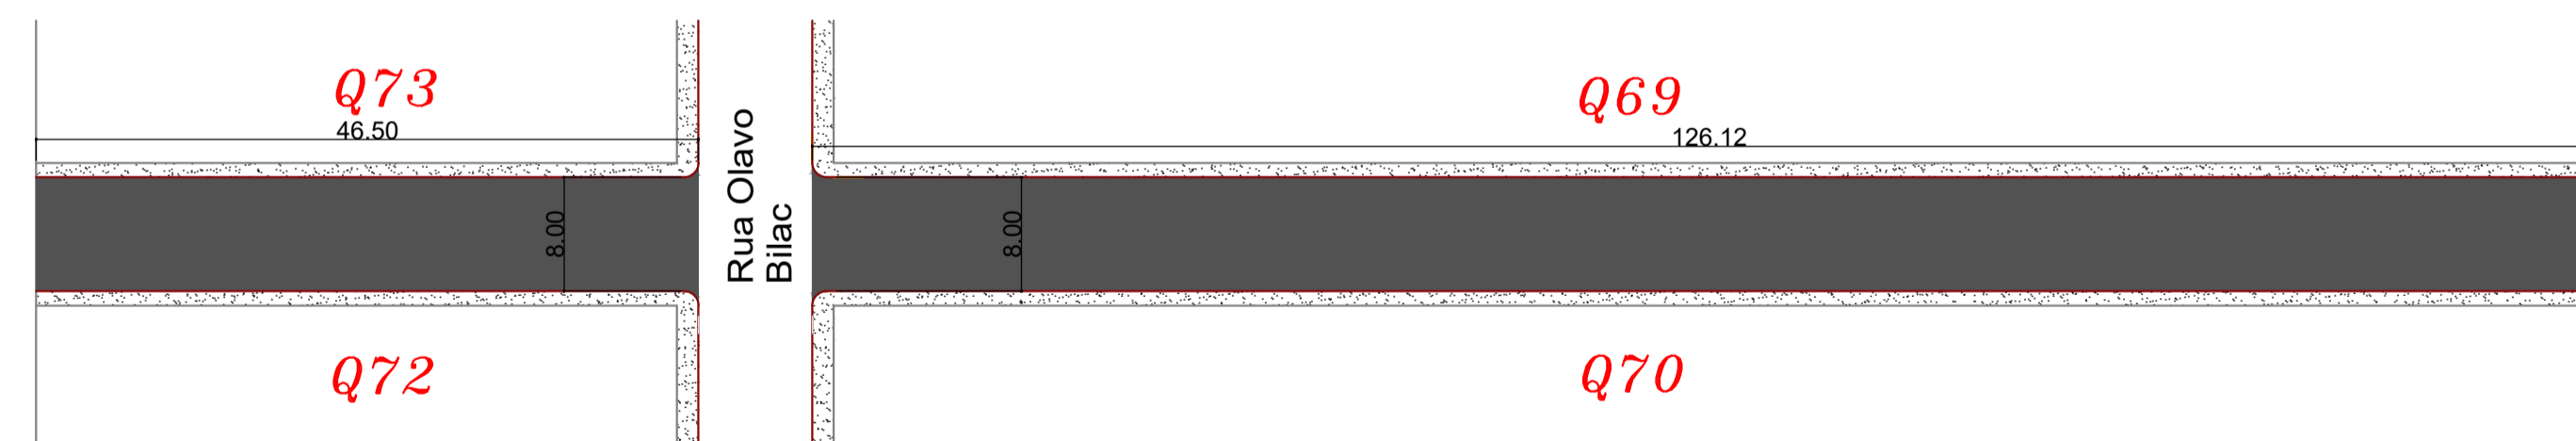

PAVIMENTAÇÃO - RUA SANTO AGOSTINHO

Escala: ____ 1:500

Área: 1.380,96 m²



SINALIZAÇÃO VIÁRIA - RUA SANTO AGOSTINHO

Escala: ____ 1:500

LEGENDA

- Boca de lobo e drenagem existente
- Meio fio de concreto pré-moldado existente
- Meio fio de concreto pré-moldado a executar
- Passeio público
- Asfalto e calçamento existente
- Pavimentação asfáltica CBUQ - sobre calçamento a executar
- Placa "R1 - Parada obrigatória" a instalar
- Placa "R19 - Velocidade máxima permitida 40km/h" a instalar
- Placa "R24a - Sentido de circulação da via" a instalar
- Placa "R3 - Sentido proibido" a instalar
- Placa com nome da rua a instalar

MUNICÍPIO DE QUILOMBO

DESCRIÇÃO: Pavimentação asfáltica	ESCALA: INDICADA
ENDEREÇO DA OBRA: Rua Santo Agostinho	DATA: Set/2017
CONTEÚDO: Projeto de pavimentação asfáltica e sinalização viária	N. DO PROJETO: 7.533,46 m²
RESPONSÁVEL TÉCNICO PELO PROJETO: Eng. Civil Ronaldo Casagrande CREA-SC n. 14.4569-0	FRANCHA: DESENHISTA: Ronaldo ARQUIVO: 03