



DRENAGEM EXISTENTE - RUA OLAVO BILAC

Escala: \_\_\_\_ 1:500

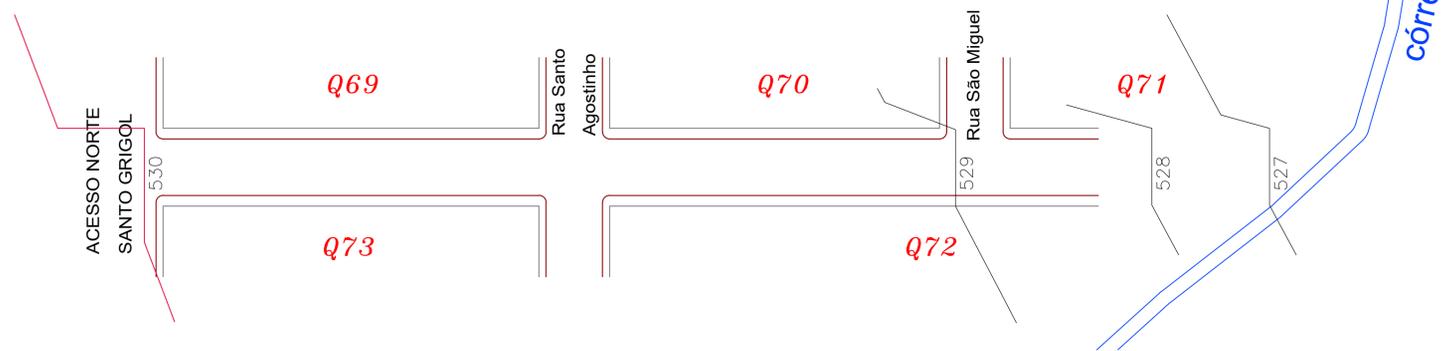


PLANTA PLANIALTIMÉTRICA - RUA OLAVO BILAC

Escala: \_\_\_\_ 1:500

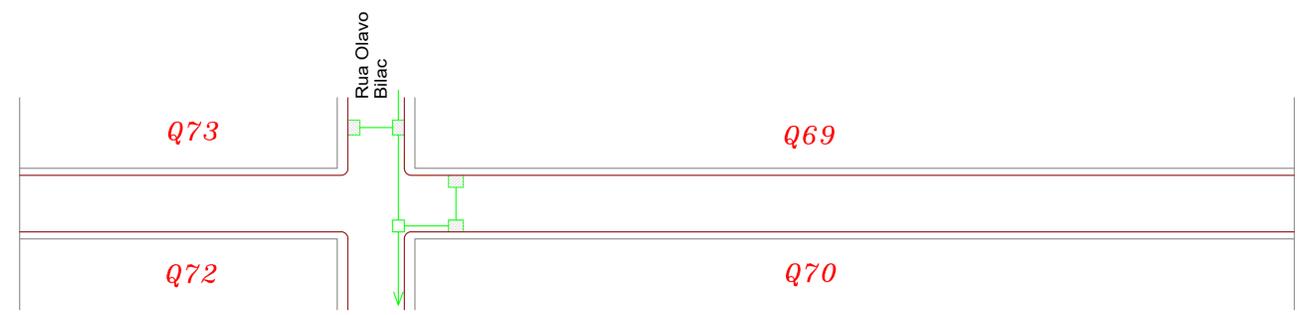

DRENAGEM EXISTENTE - RUA SANTO AGOSTINHO

Escala: \_\_\_\_ 1:500

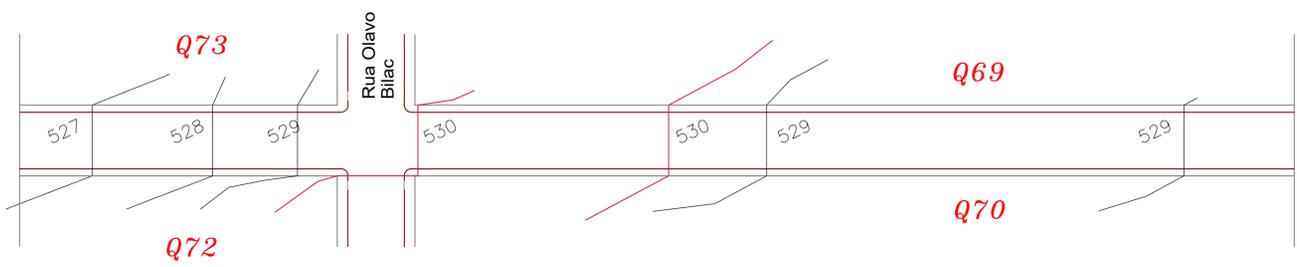

PLANTA PLANIALTIMÉTRICA - RUA SANTO AGOSTINHO

Escala: \_\_\_\_ 1:500

LEGENDA

- Boca de lobo e drenagem existente
- Meio fio de concreto pré-moldado existente
- Meio fio de concreto pré-moldado a executar
- Passeio público
- Asfalto e calçamento existente
- Pavimentação asfáltica CBUQ - sobre calçamento a executar
- Placa "R1 - Parada obrigatória" a instalar
- Placa "R19 - Velocidade máxima permitida 40km/h" a instalar
- Placa "R24a - Sentido de circulação da via" a instalar
- Placa "R3 - Sentido proibido" a instalar
- Placa com nome da rua a instalar

**MUNICÍPIO DE QUILOMBO**

<small>DESCRIÇÃO:</small> Pavimentação asfáltica		<small>ESCALA:</small> INDICADA	
<small>ENDEREÇO DA OBRA:</small> Rua Olavo Bilac e Rua Santo Agostinho		<small>DATA:</small> Set/2017	
<small>CONTEÚDO:</small> Planialtimétrico e drenagem existente		<small>N. DO PROJETO:</small>	<small>ÁREA:</small> 7.533,46 m²
<small>RESPONSÁVEL TÉCNICO PELO PROJETO:</small> Eng. Civil Ronaldo Casagrande CREA-SC n. 14.4569-0		<small>FRANCHA:</small> <b>11</b>	<small>DESENHISTA:</small> Ronaldo
		<small>ARQUIVO:</small>	