



LEGENDA

-  Boca de lobo e drenagem existente
-  Meio fio de concreto pré-moldado existente
-  Meio fio de concreto pré-moldado a executar
-  Passeio público
-  Asfalto e calçamento existente
-  Pavimentação asfáltica CBUQ - sobre calçamento a executar
-  Placa "R1 - Parada obrigatória" a instalar
-  Placa "R19 - Velocidade máxima permitida 40km/h" a instalar
-  Placa "R24a - Sentido de circulação da via" a instalar
-  Placa "R3 - Sentido proibido" a instalar
-  Placa com nome da rua a instalar

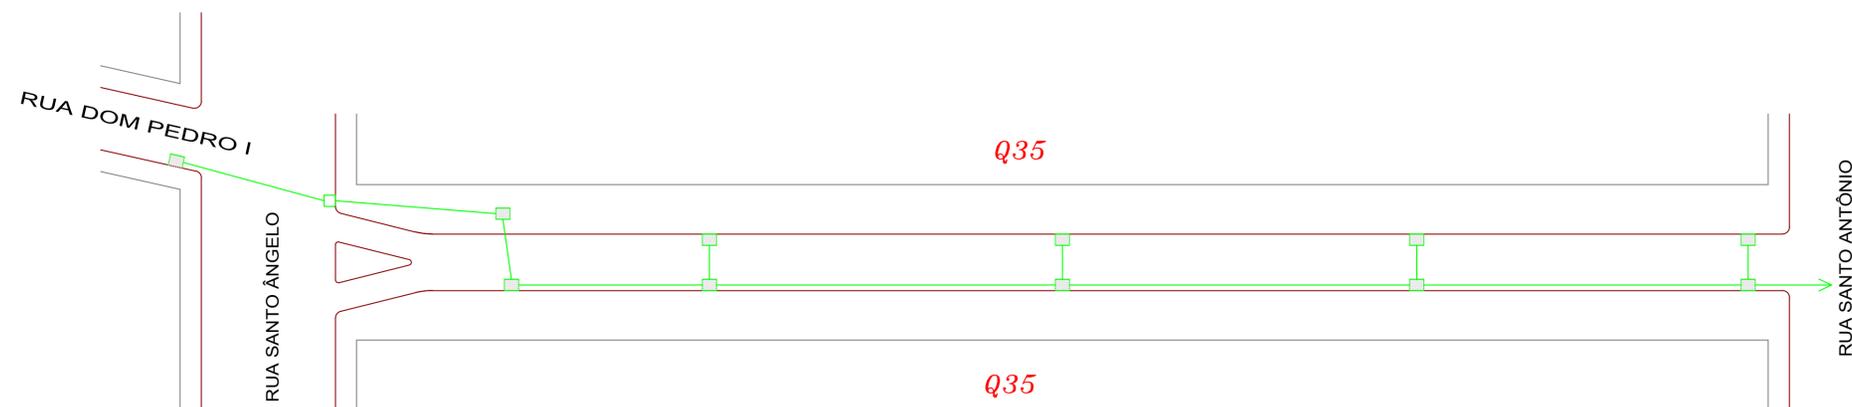


DRENAGEM EXISTENTE - TRAVESSA LUIZ MODESTI

Escala: \_\_\_ 1:500

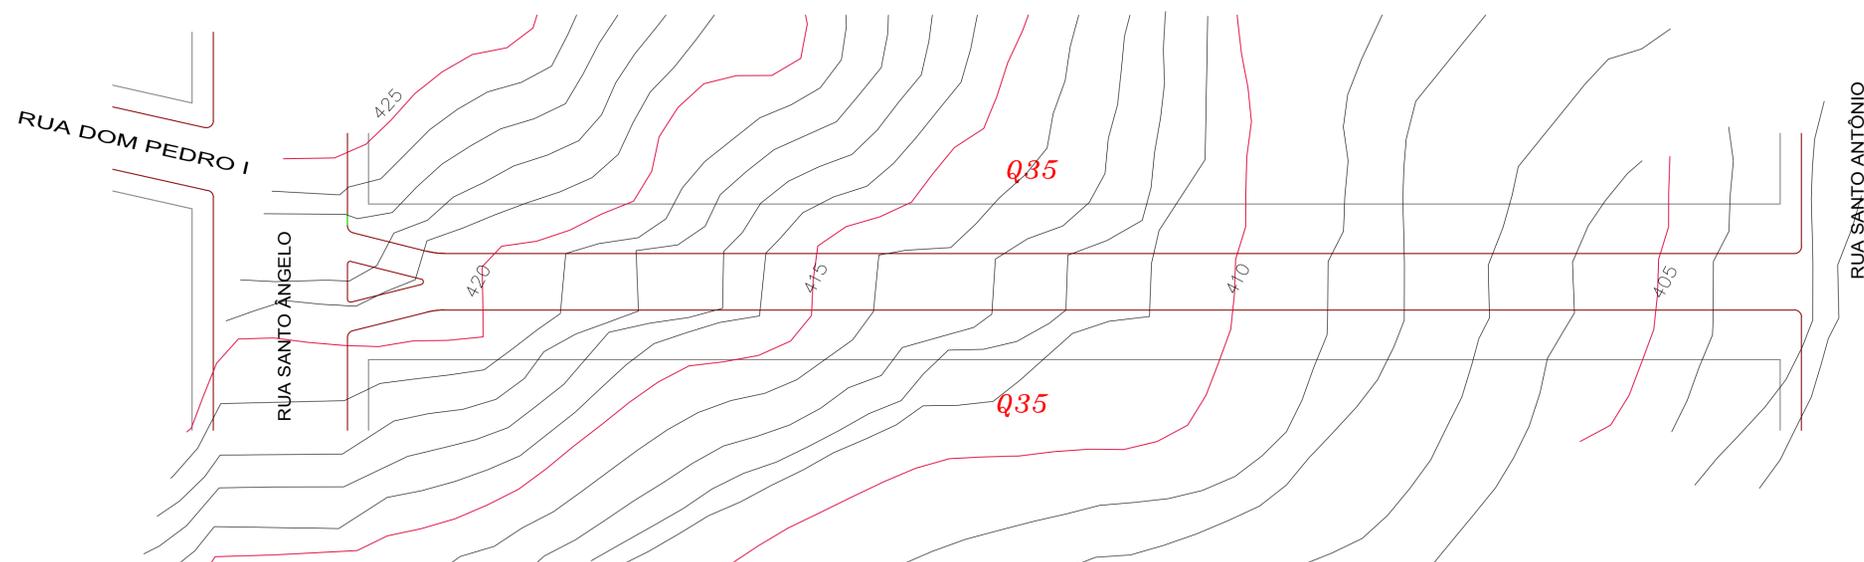


PLANTA PLANIALTIMÉTRICA - TRAVESSA LUIZ MODESTI

Escala: \_\_\_ 1:500

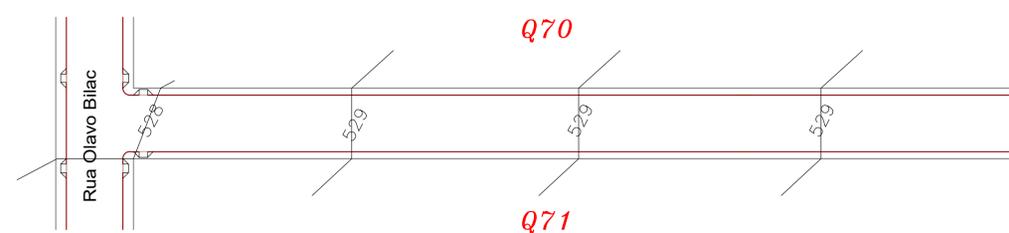

PLANTA PLANIALTIMÉTRICA - RUA SÃO MIGUEL

Escala: \_\_\_ 1:500

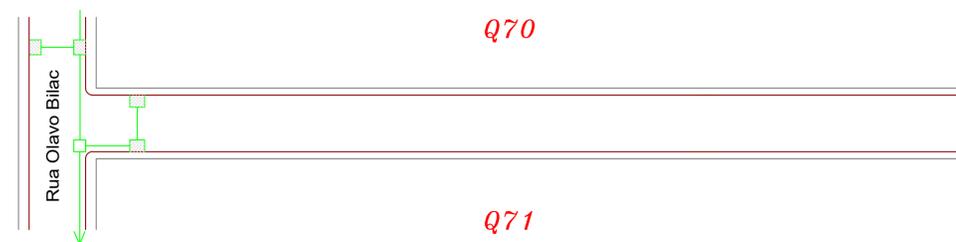

DRENAGEM EXISTENTE - RUA SÃO MIGUEL

Escala: \_\_\_ 1:500

MUNICÍPIO DE QUILOMBO

DESCRIÇÃO: Pavimentação asfáltica	ESCALA: INDICADA
ENDEREÇO DA OBRA: Traversa Luiz Modesti e Rua São Miguel	DATA: Set/2017
CONTEÚDO: Planialtimétrico e drenagem existente	N. DO PROJETO: 7.533,46 m²
RESPONSÁVEL TÉCNICO PELO PROJETO: Eng. Civil Ronaldo Casagrande CREA-SC n. 14.4569-0	DESENHISTA: Ronaldo ARQUIVO: 12