




DRENAGEM EXISTENTE - TRAVESSA PADRE S. F. GUERRA  
Escala: \_\_\_ 1:500

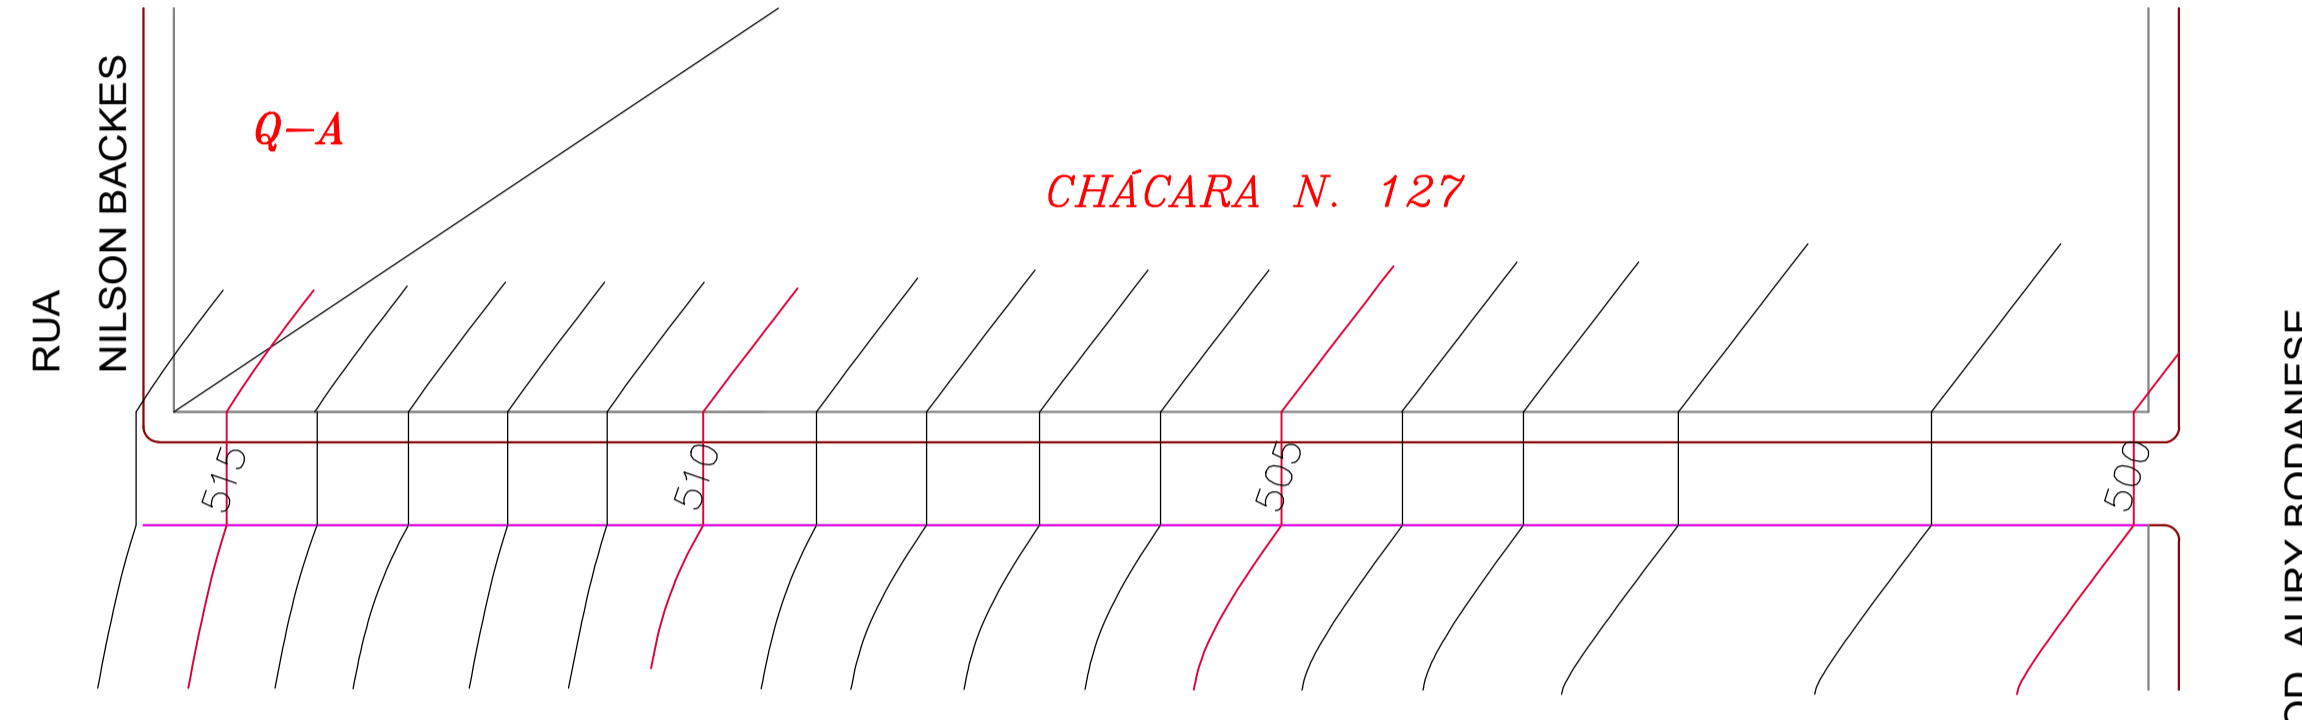

PLANTA PLANIALTIMÉTRICA - TRAVESSA PADRE S. F. GUERRA  
Escala: \_\_\_ 1:500

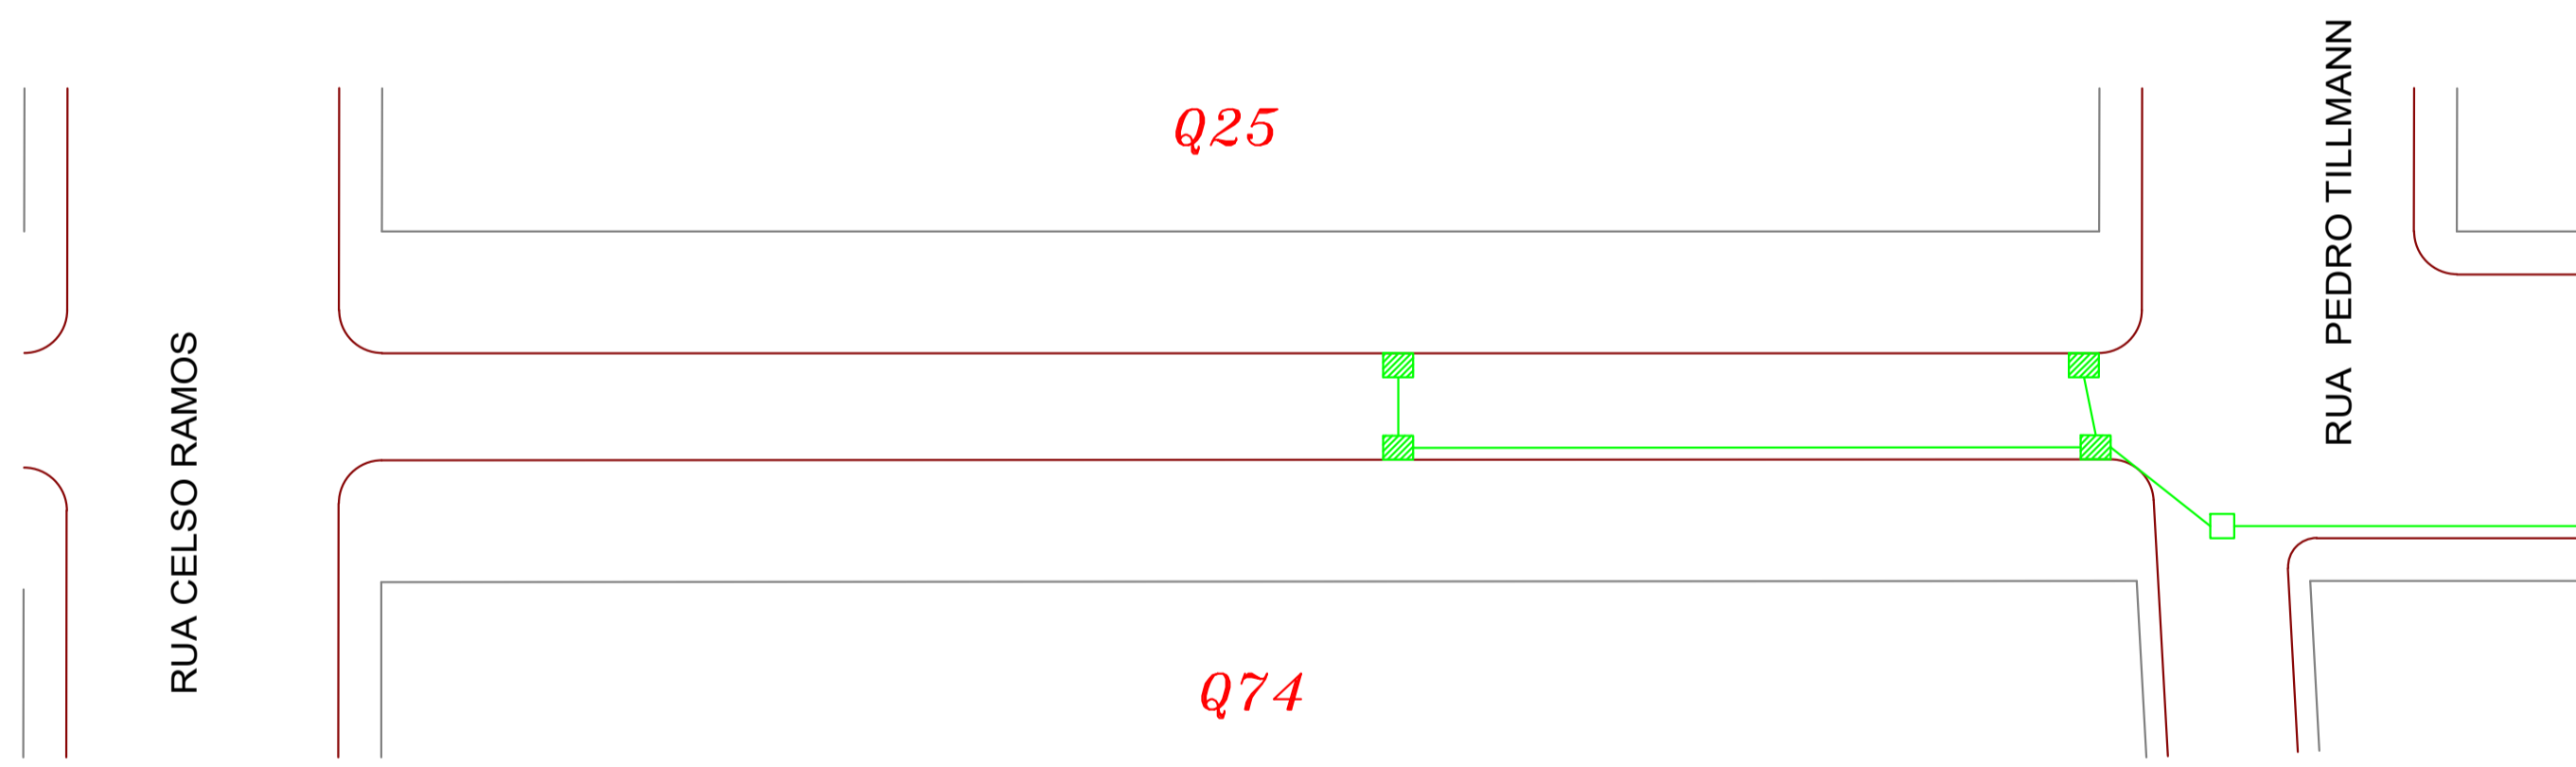

DRENAGEM EXISTENTE - RUA JOAÇABA  
Escala: \_\_\_ 1:500

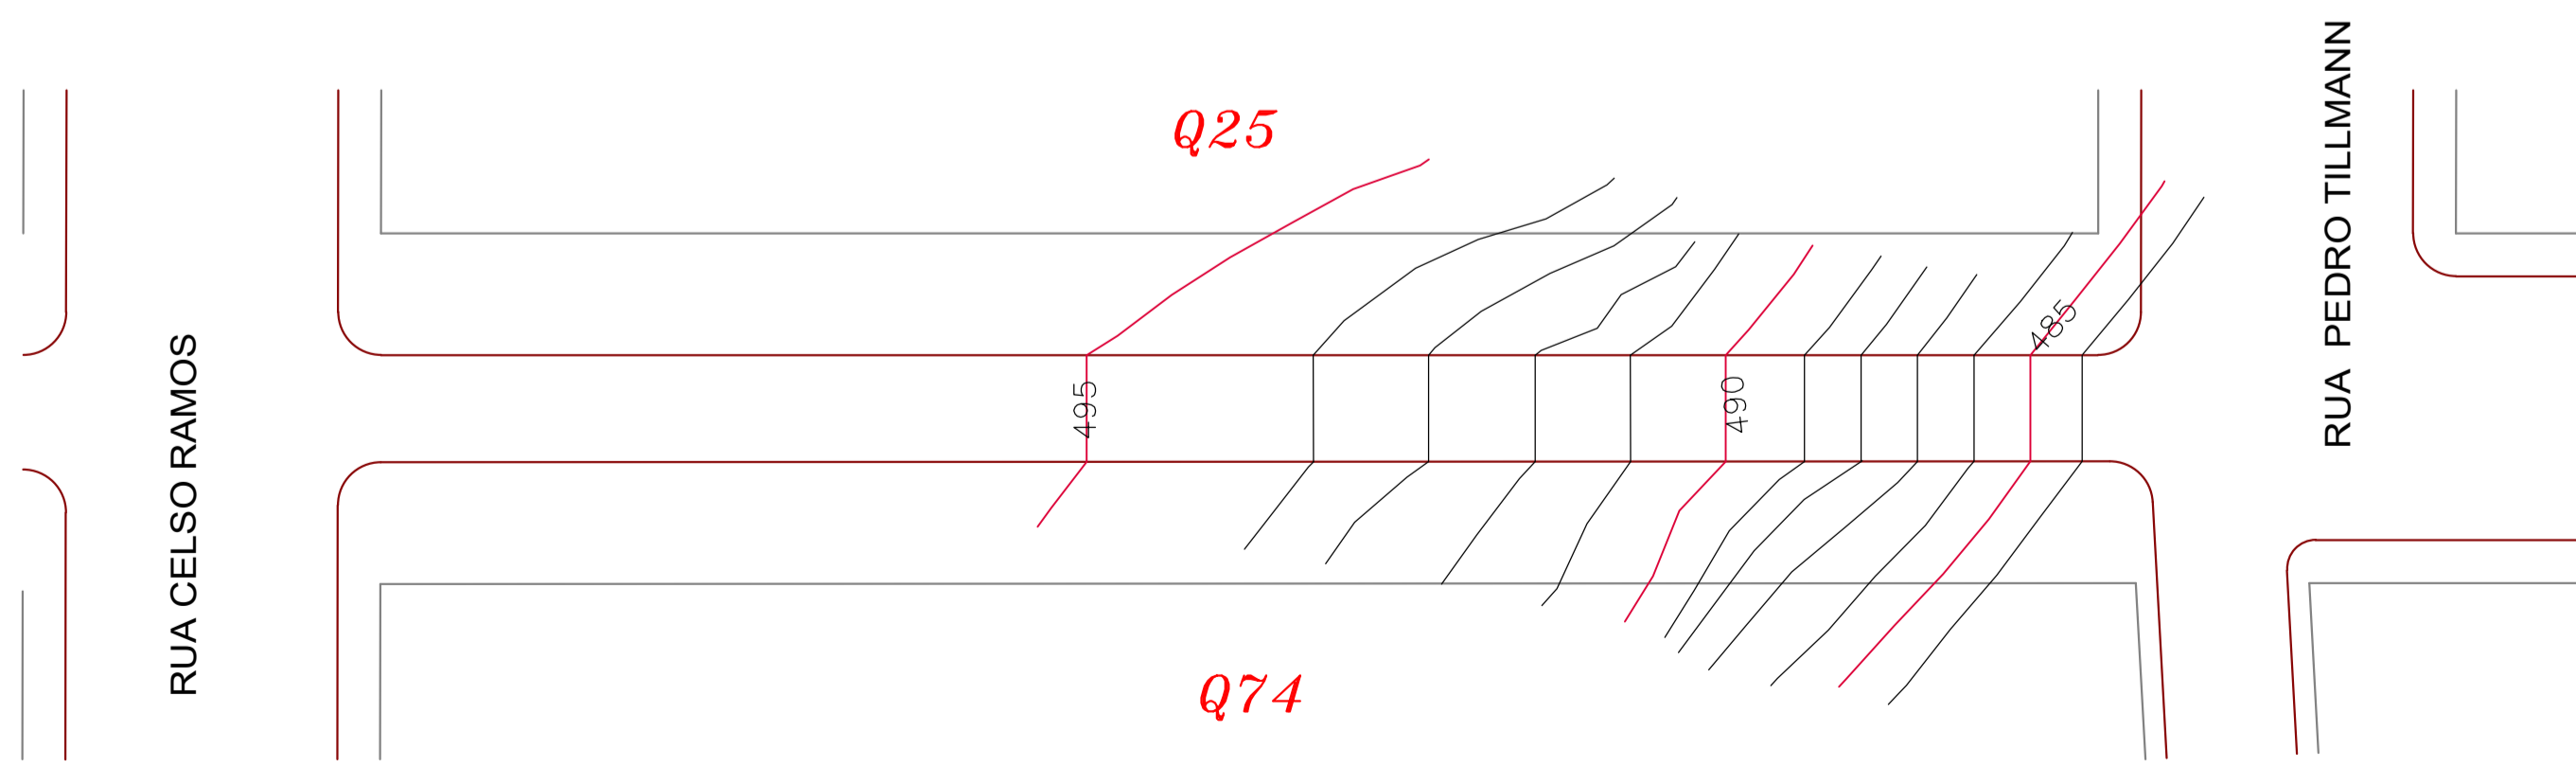

PLANTA PLANIALTIMÉTRICA - RUA JOAÇABA  
Escala: \_\_\_ 1:500

LEGENDA

- Boca de lobo e drenagem existente
- Meio fio de concreto pré-moldado existente
- Meio fio de concreto pré-moldado a executar
- Passeio público
- Asfalto e calçamento existente
- Pavimentação asfáltica CBUQ - sobre calçamento a executar
- Placa "R1 - Parada obrigatória" a instalar
- Placa "R19 - Velocidade máxima permitida 40km/h" a instalar
- Placa "R24a - Sentido de circulação da via" a instalar
- Placa "R3 - Sentido proibido" a instalar
- Placa com nome da rua a instalar

**MUNICÍPIO DE QUILOMBO**

DESCRIÇÃO: Pavimentação asfáltica	INDICADA
ENDEREÇO DA OBRA: Travessa. Pe. S. F. Guerra e Rua Joaçaba	DATA: Set/2017
CONTEÚDO: Planialtimétrico e drenagem existente	N. DO PROJETO: 7.533,46 m²
RESPONSÁVEL TÉCNICO PELO PROJETO: Eng. Civil Ronaldo Casagrande CREA-SC n. 14.4569-0	FRANCHA: 14 DESENHISTA: Ronaldo ARQUIVO: