



Logradouro	Comp	Larg	Ir	P	Ip	Canteiro	Área
Acesso Termas Quilombo	87,78 m	Variável	2,0%	-	1,0%	-	737,78 m ²
Total:							737,78 m ²

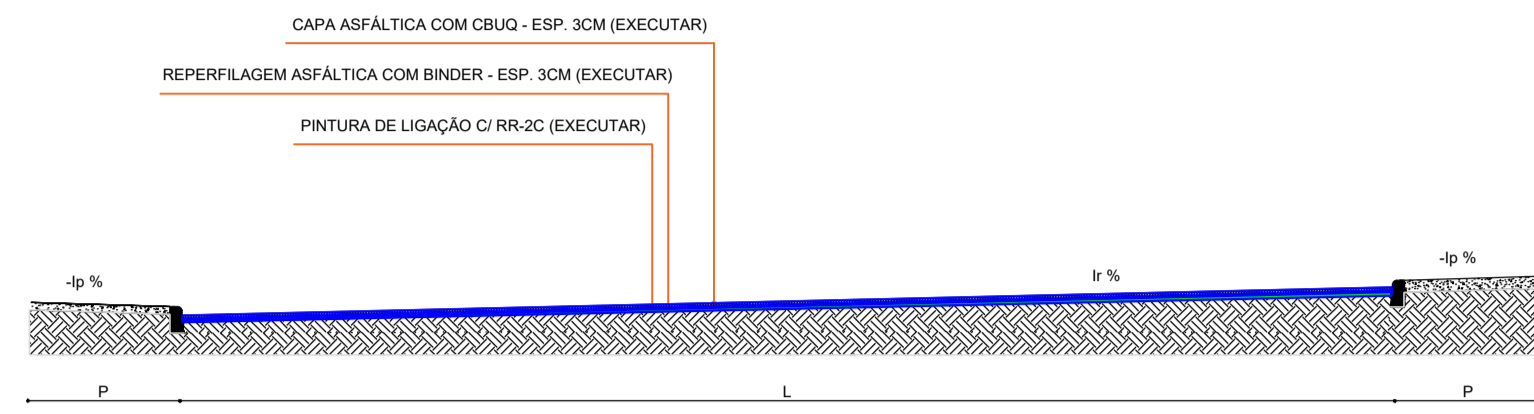


Seção transversal - Tipo
Escala: 1/50


Logradouro	Comp	Larg	Ir	P	Ip	Canteiro	Área
Travessa Pedro Wobetto	120,00 m	Variável	3,5%	-	1,0%	-	637,50 m ²
Travessa Luiz Canan	105,00 m	5,50	3,5%	-	1,0%	-	577,50 m ²
Total:							1.215,00 m ²

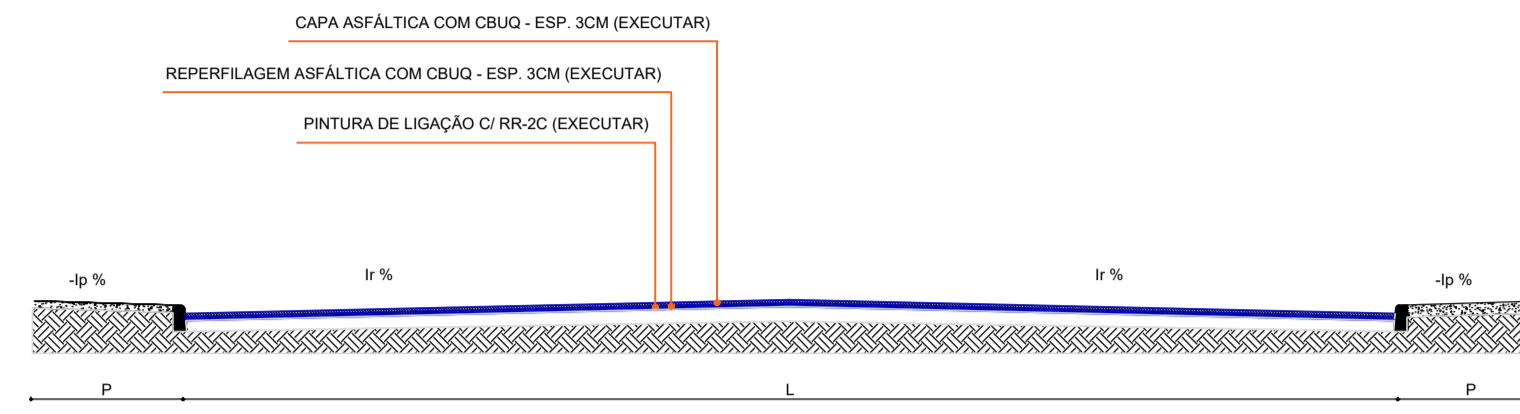


Seção transversal - Tipo
Escala: 1/50

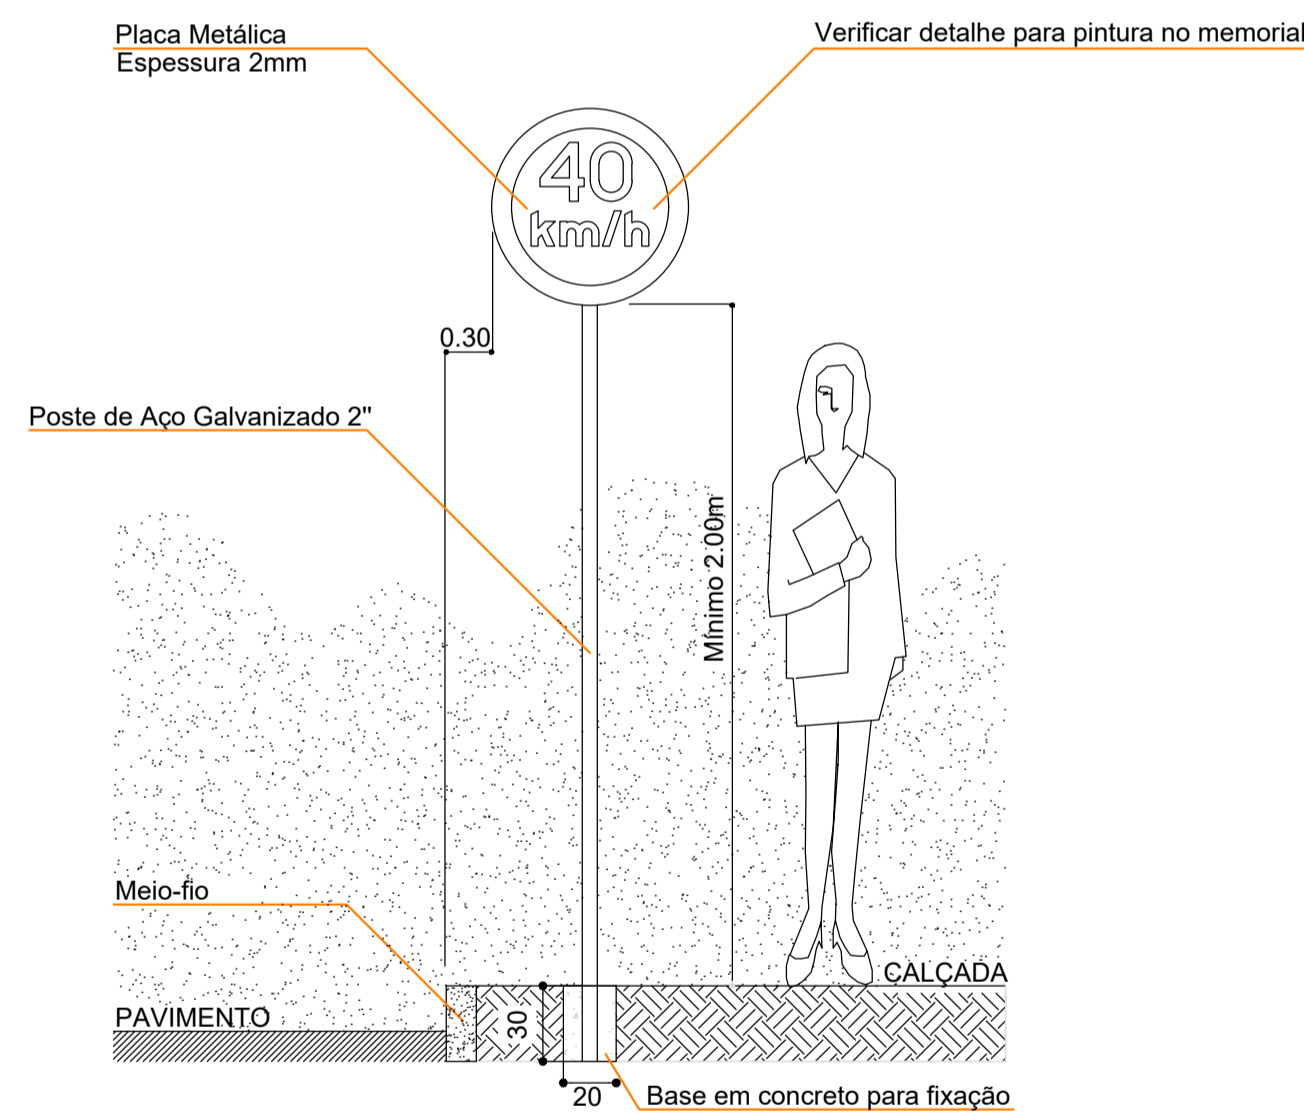

DETALHE 2
POSICIONAMENTO DE PLACAS
EM RELAÇÃO AO MEIO-FIO E NÍVEL DO PASSEIO

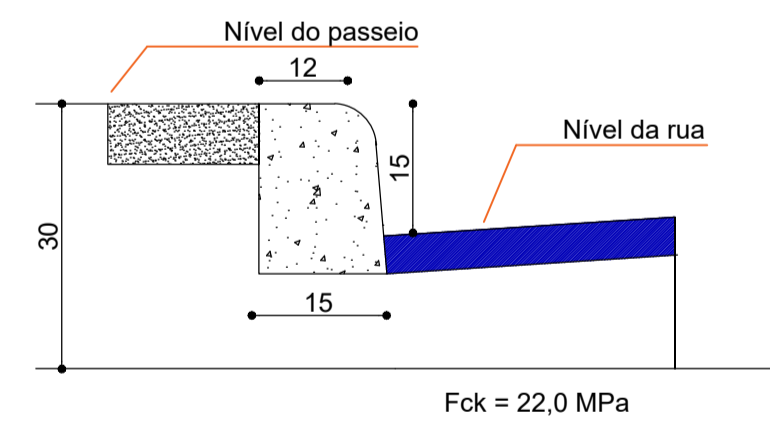

DETALHE 3
MEIO FIO EM CONCRETO EXTRUSADO

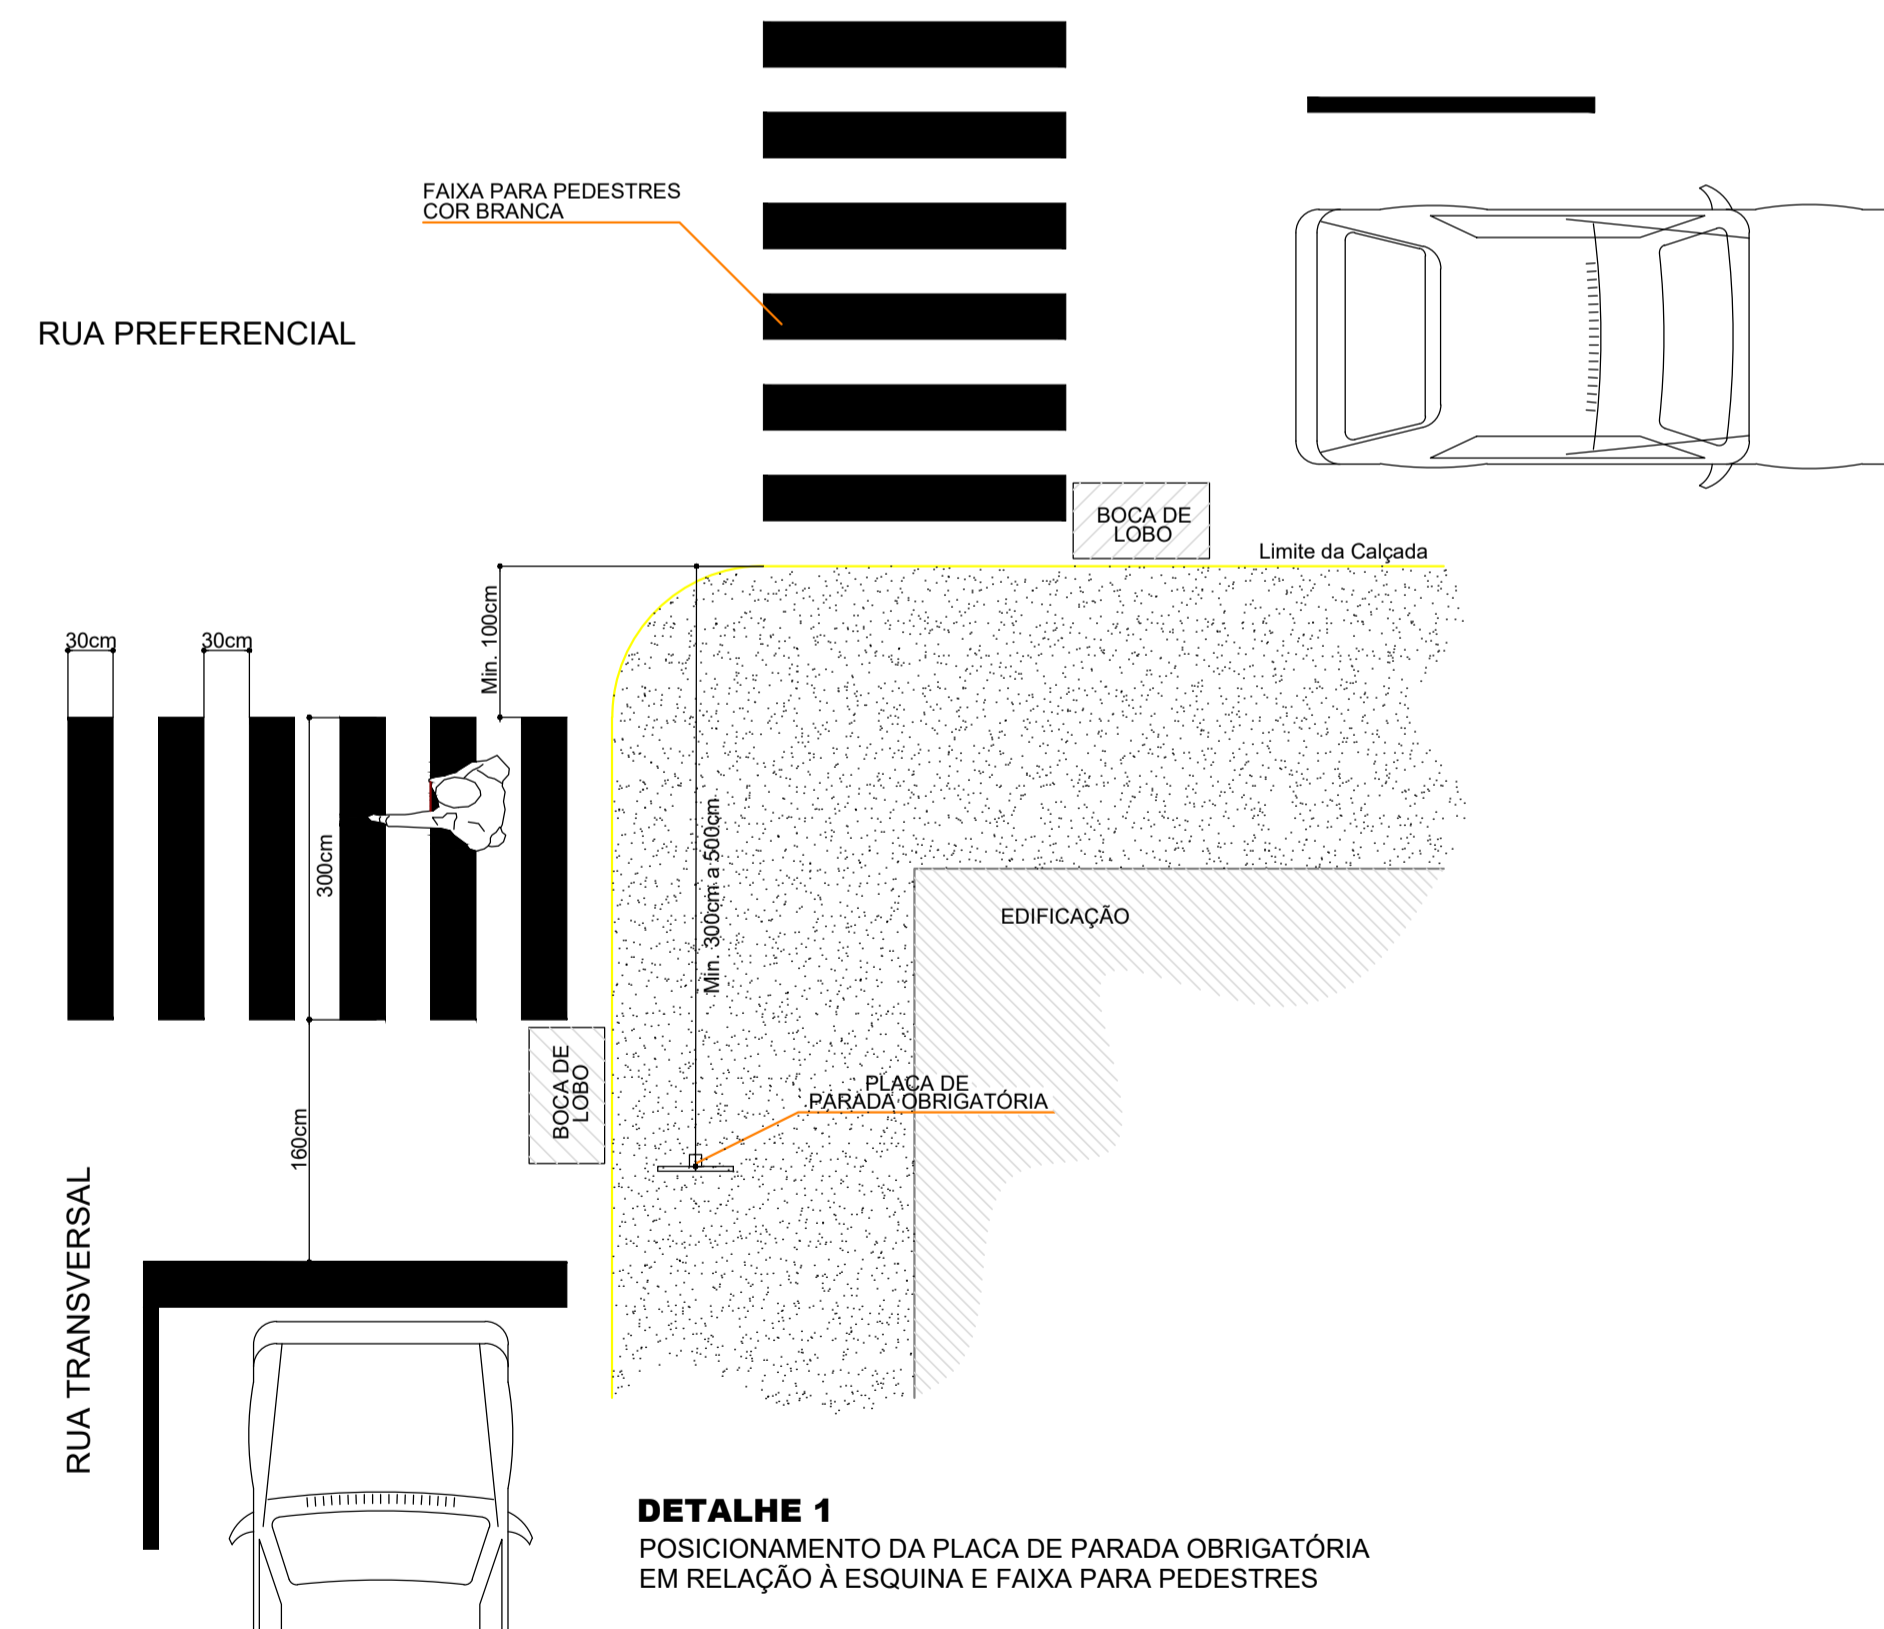

DETALHE 1
POSICIONAMENTO DA PLACA DE PARADA OBRIGATORIA
EM RELAÇÃO À ESQUINA E FAIXA PARA PEDESTRES

MUNICÍPIO DE QUILOMBO

DESCRIÇÃO: Pavimentação asfáltica	ESCALA: INDICADA
ENDEREÇO DA OBRA: Acesso Termas Quilombo - Tv. Luiz Canan - Tv. Pedro Wobetto	DATA: Out/2017
CONTEÚDO: Seção transversal tipo - Detalhes Sinalização	N. DO PROJETO: ÁREA: 1,952,78 m ²
RESPONSÁVEL TÉCNICO PELO PROJETO: Eng. Civil Ronaldo Casagrande CREA-SC n. 14.4569-0	FRANCHA: DESENHISTA: Ronaldo ARQUIVO: 03