


PLANTA DE COBERTURA
escala 1/50



PLANTA DE LOCAÇÃO
escala 1/50

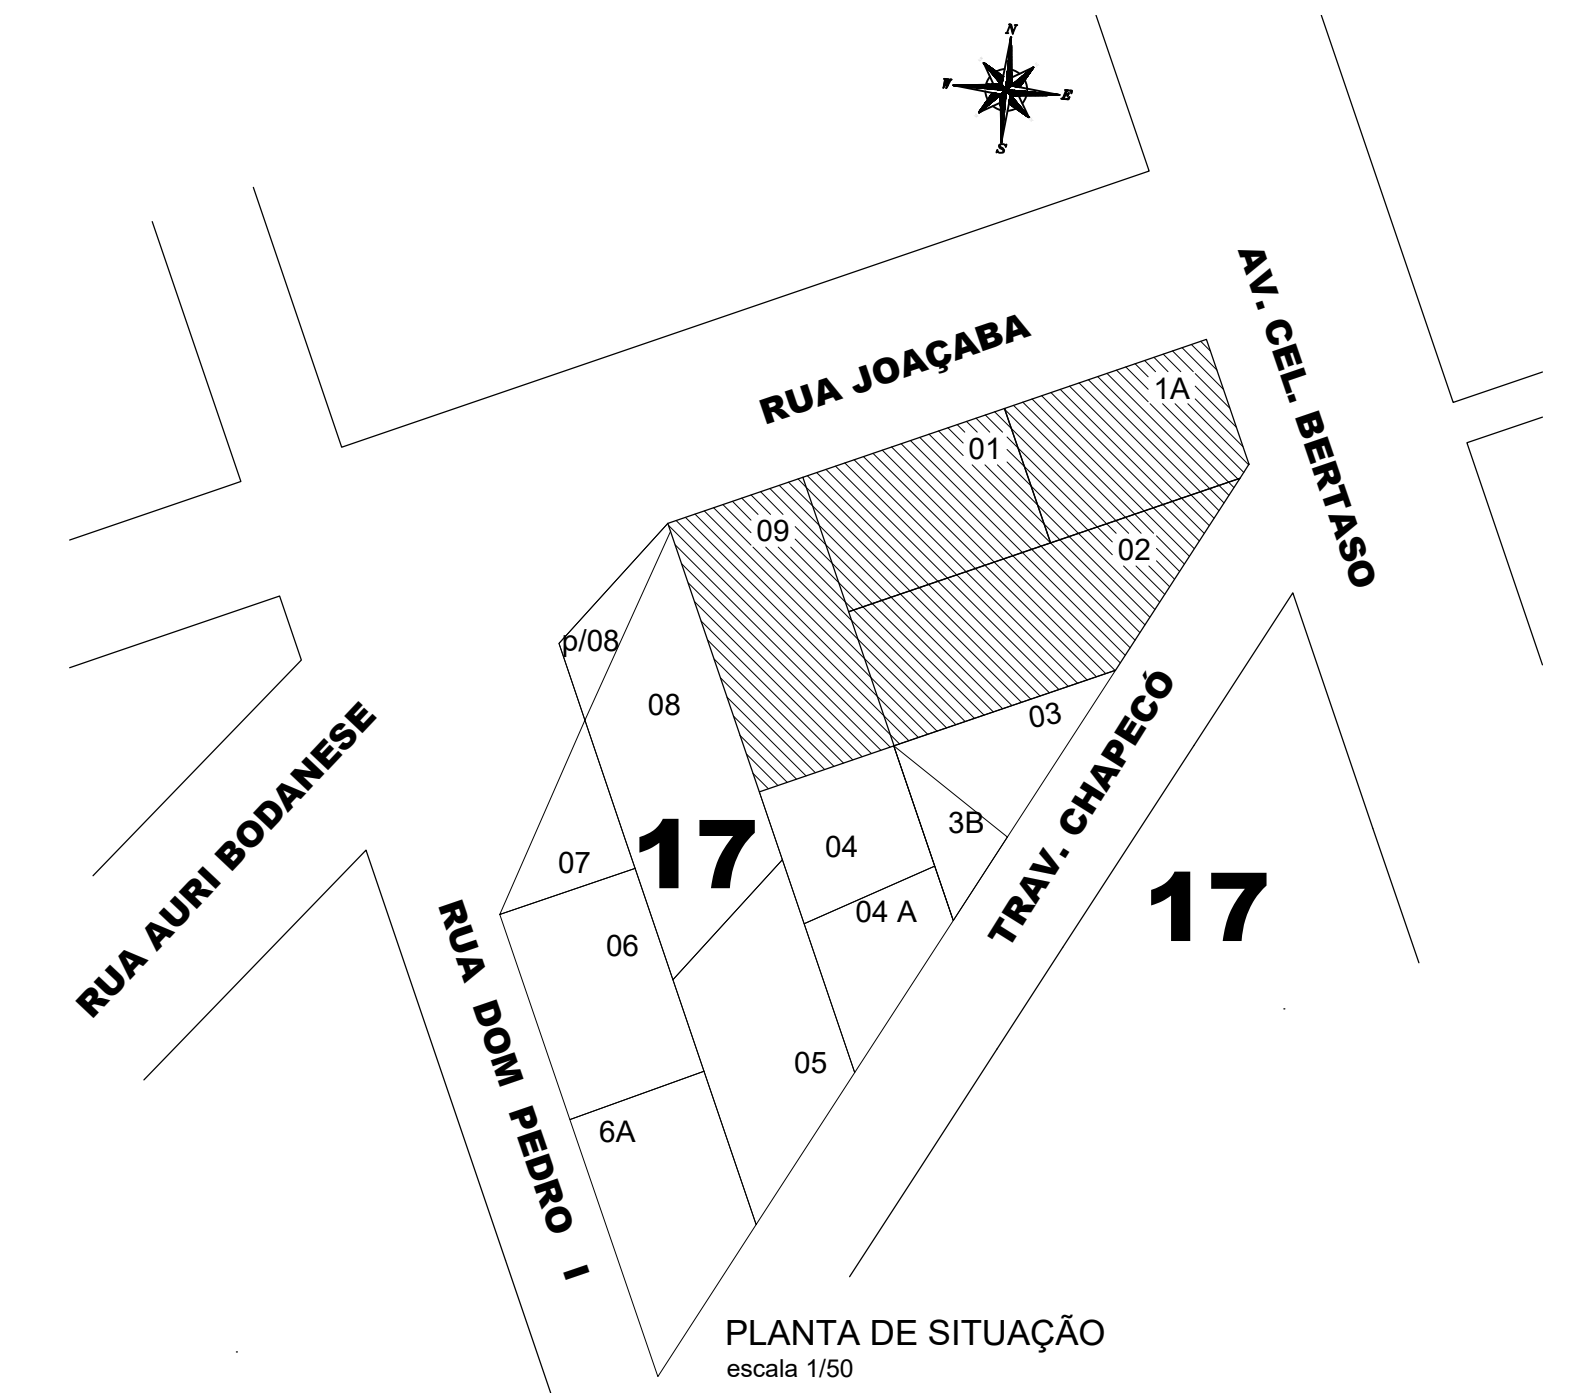

PLANTA DE SITUAÇÃO
escala 1/50

Arq. ^o TAIZE FERRI BODANESE CAU - A73287-7		PREFEITURA MUNICIPAL DE QUILOMBO	
OBRA Centro de Educação Infantil Municipal Endereço: Rua Jaçaba - Lote: 09 Mat. 7.593 Bairro: Centro - Quilombo - SC		Área intervenção: cobertura 52,61m ² grama sintética 148,80m ²	ÁREA (m ²) 201,41m ²
PROJETO Reforma CEIM		LOCAL + DATA Quilombo / SC - Janeiro de 2018	TAMANHO DA PRANCHA A1 (841x594)
			PRANCHA 01 01 / 02