


LEGENDA

-  Boca de lobo e drenagem existente
-  Boca de lobo e drenagem a executar
-  Meio fio de concreto pré-moldado existente
-  Meio fio de concreto pré-moldado a executar
-  Passeio público
-  Placa "R1 - Parada Obrigatória" a instalar
-  Placa com nome da rua a instalar

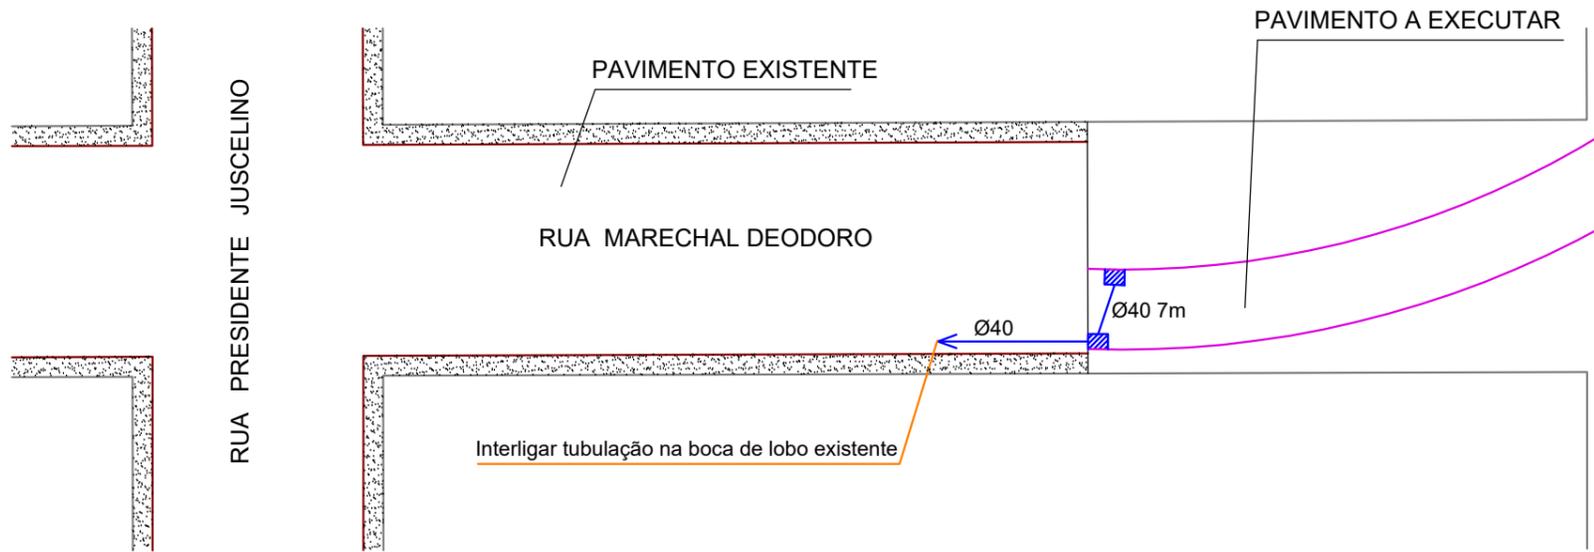

PAVIMENTAÇÃO E DRENAGEM - RUA MARECHAL DEODORO

Escala: ____ 1:1000



SINALIZAÇÃO VIÁRIA - RUA MARECHAL DEODORO

Escala: ____ 1:1000

TÍTULO:

TRAVESSA PAULO FACHINELLI

DATA:

OUTUBRO/2017

PROP.:

PREFEITURA MUNICIPAL DE QUILOMBO

ESCALA(S):

INDICADA

RESP. TÉCNICO:

RONALDO CASAGRANDE
CREA 144569-0/SC

FOLHA:

07