


PAVIMENTAÇÃO - RUA JOAÇABA


Escala: ____ 1:500
Área: 640,00 m²

Observação:
A extensão de pavimento desta rua será de apenas 80,00m.

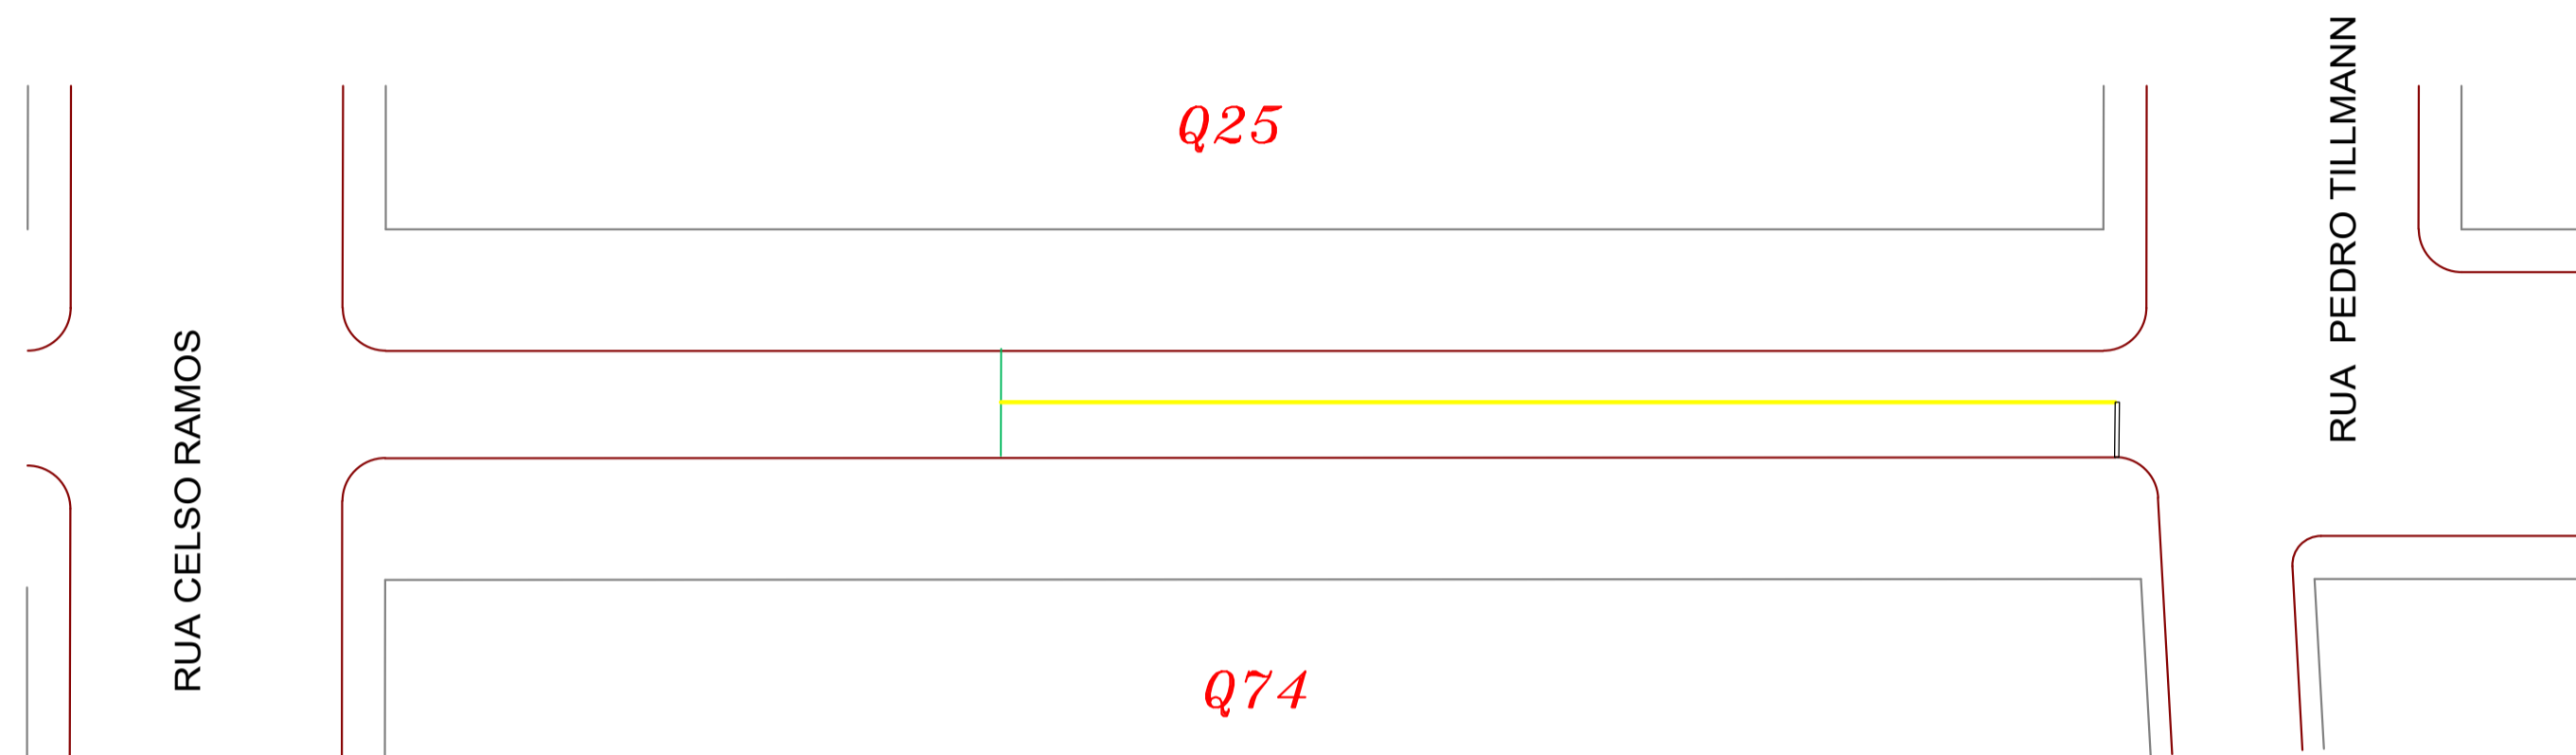


SINALIZAÇÃO VIÁRIA - RUA JOAÇABA

Escala: ____ 1:500

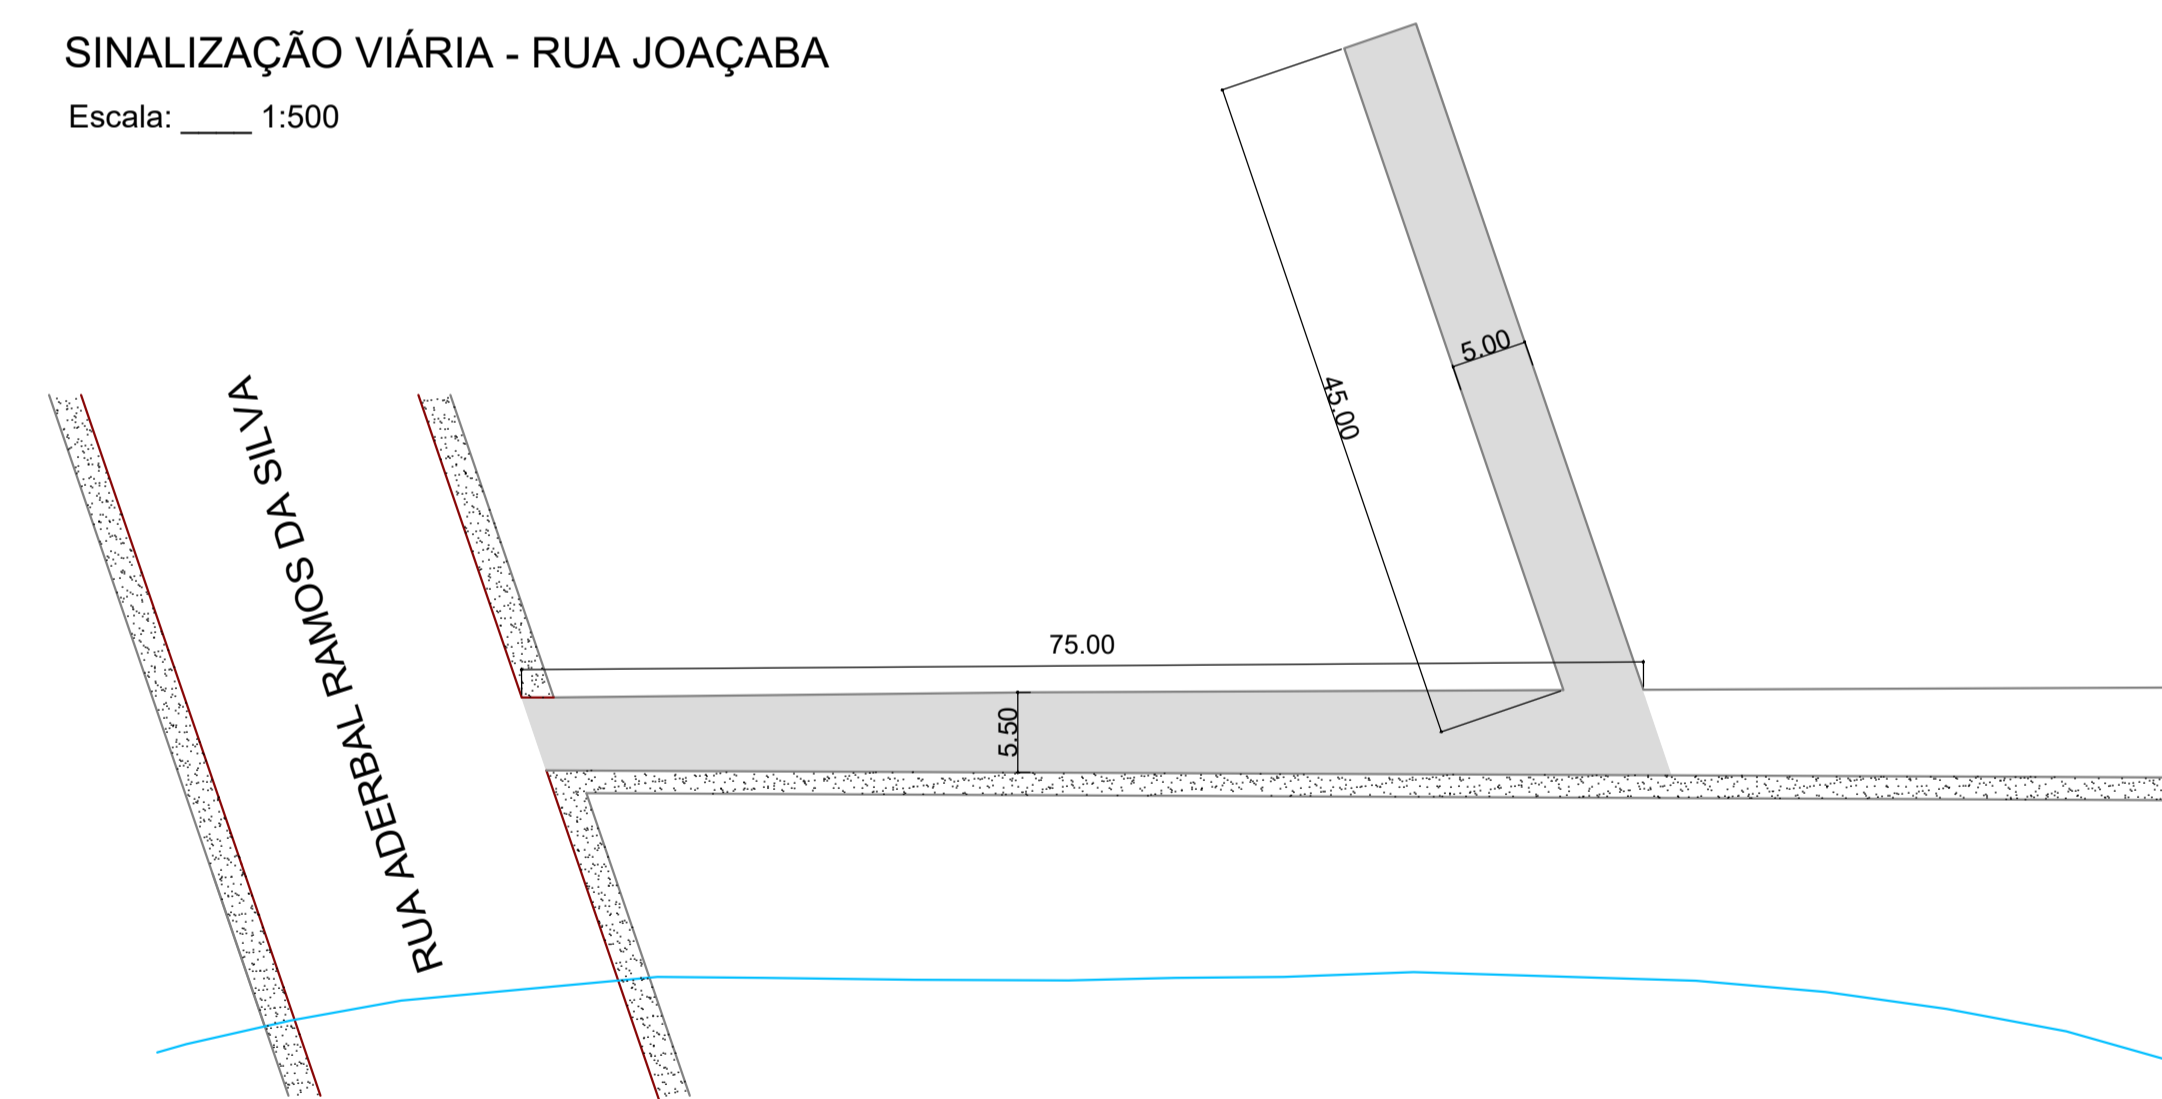


PAVIMENTAÇÃO - TRAVESSA PEDRO WOBETTO

Escala: ____ 1:500
Área: 637,50 m²

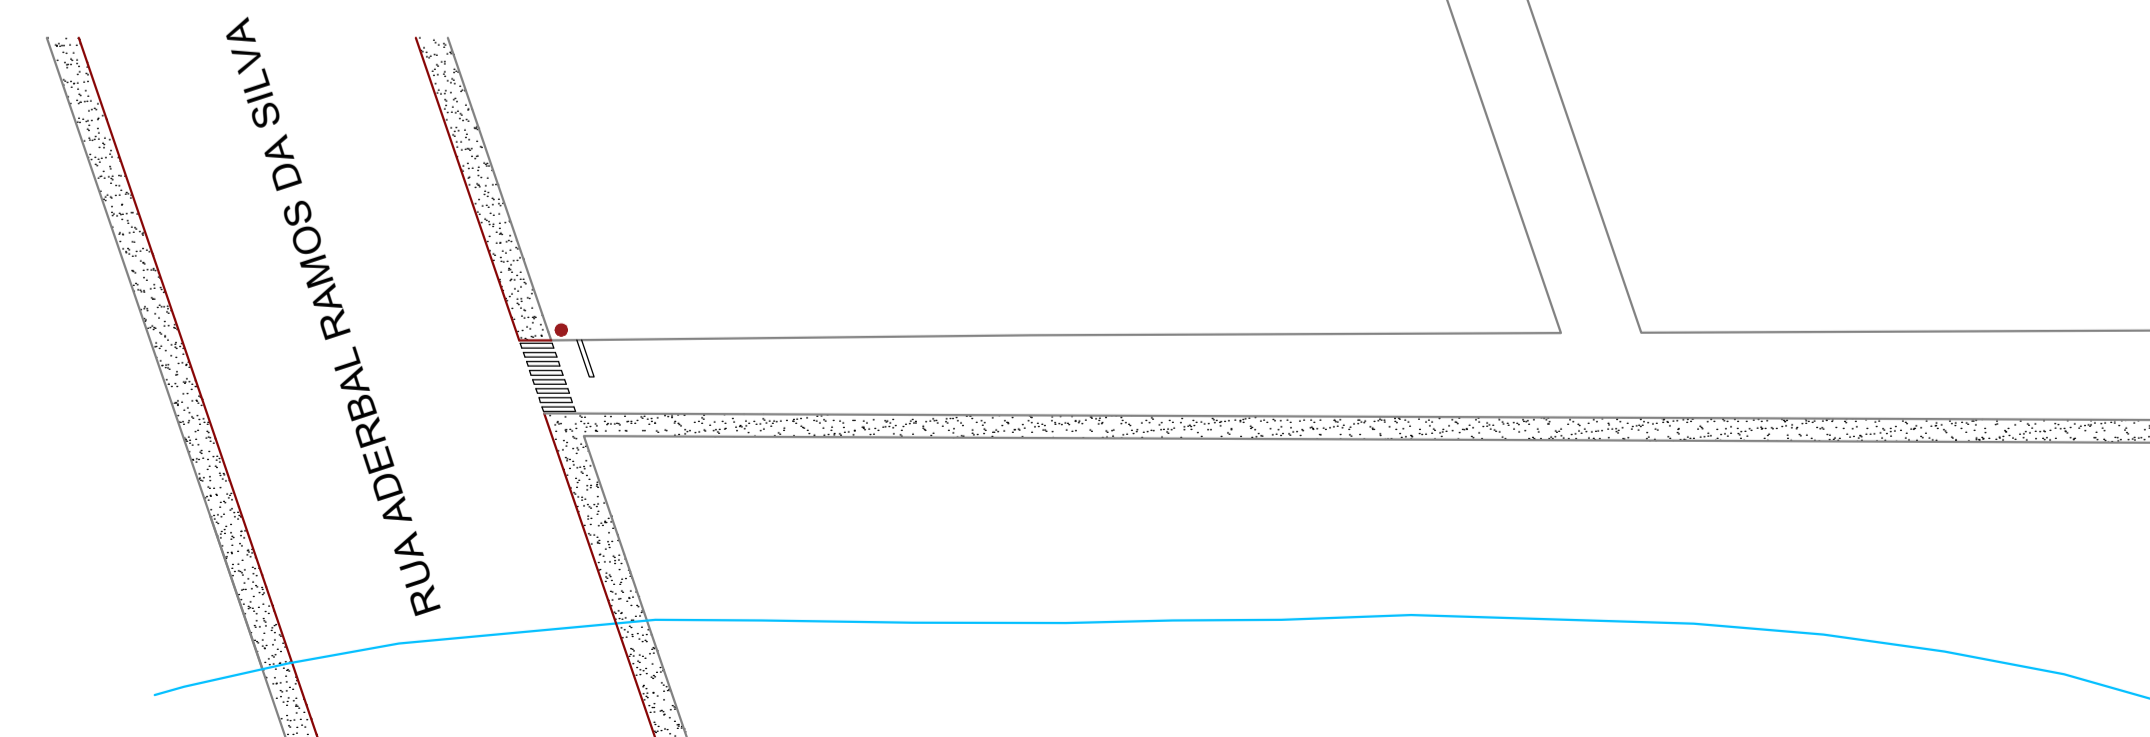


SINALIZAÇÃO VIÁRIA - TRAVESSA PEDRO WOBETTO

Escala: ____ 1:500

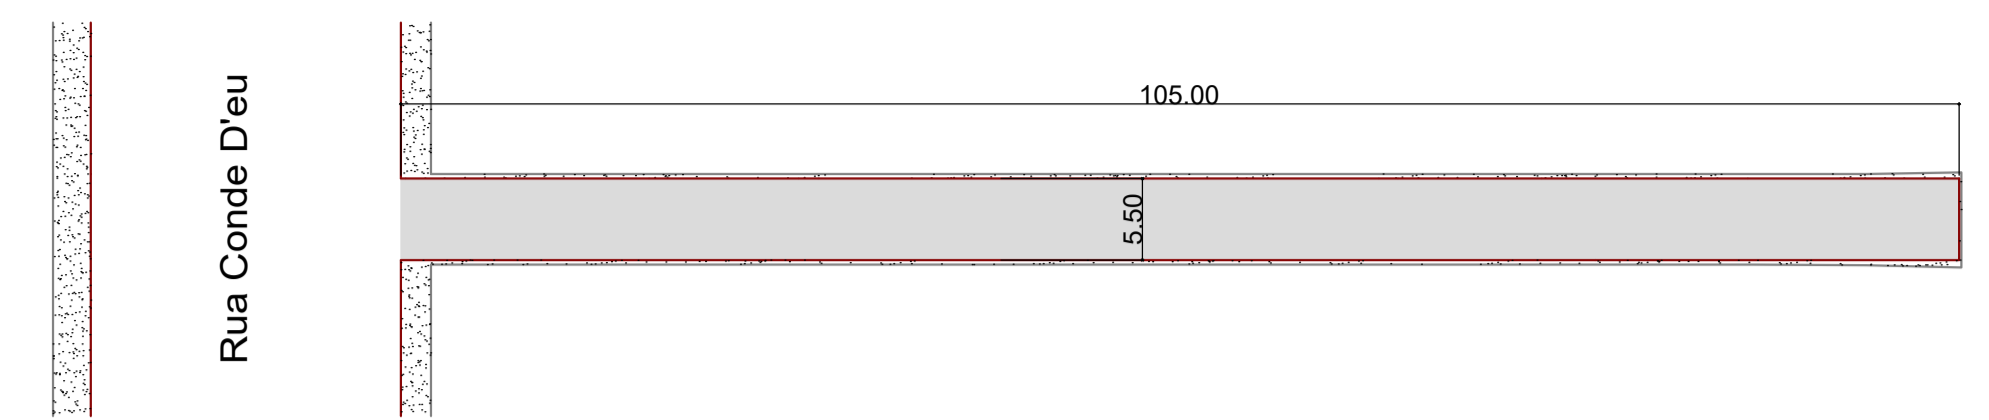

PAVIMENTAÇÃO - TRAVESSA LUIZ CANAN



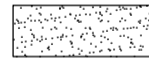


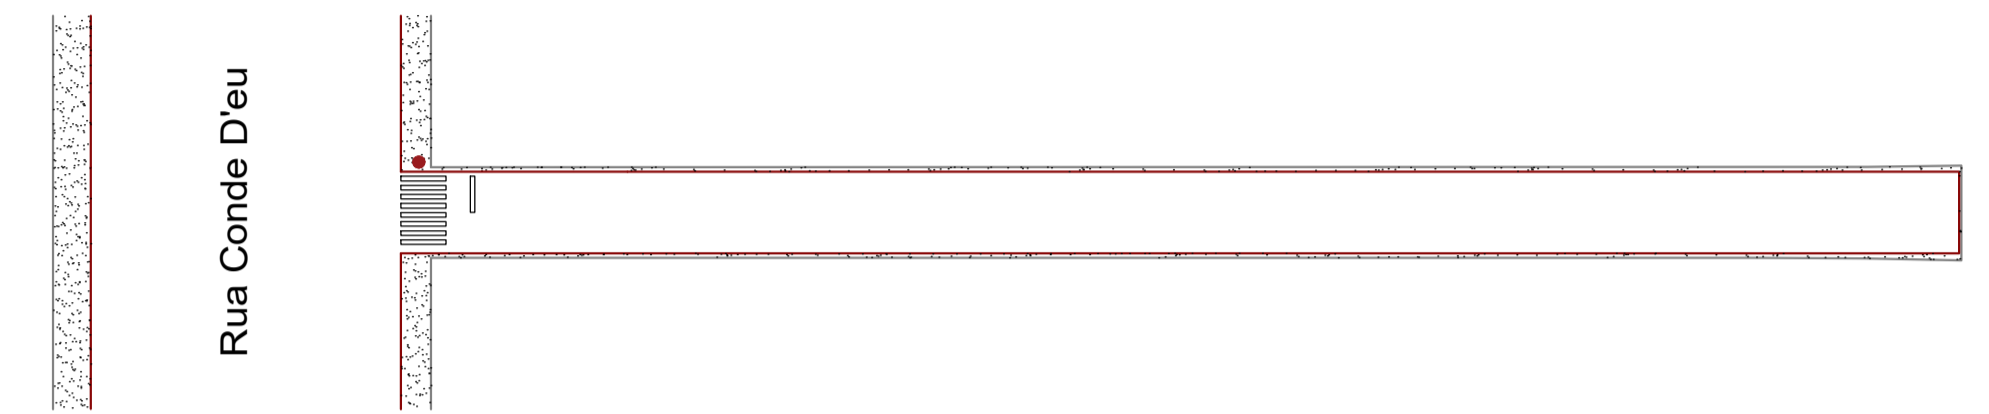
Escala: ____ 1:500
Área: 605,00 m²



SINALIZAÇÃO VIÁRIA - TRAVESSA LUIZ CANAN

Escala: ____ 1:500

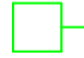LEGENDA

-  Boca de lobo e drenagem existente
-  Meio fio de concreto pré-moldado existente
-  Passeio público
-  Asfalto e calçamento existente
-  Pavimentação asfáltica CBUQ - sobre calçamento a executar
-  Placa "R1 - Parada obrigatória" a instalar

MUNICÍPIO DE QUILOMBO

DESCRIÇÃO: Pavimentação asfáltica		ESCALA: INDICADA
ENDEREÇO DA OBRA: Rua Joaçaba - Tv. Luiz Canan - Tv. Pedro Wobetto		DATA: Mar/2018
CONTEÚDO: Pavimentação asfáltica	N. DO PROJETO: 1.855,00 m ²	ÁREA: 1.855,00 m ²
RESPONSÁVEL TÉCNICO PELO PROJETO: Eng. Civil Ronaldo Casagrande CREA-SC n. 14.4569-0	PRANCHAS: 02	DESENHISTA: Ronaldo ARQUIVO: