


Poste metálico  
d=50mm

Base de concreto  
20x20x30

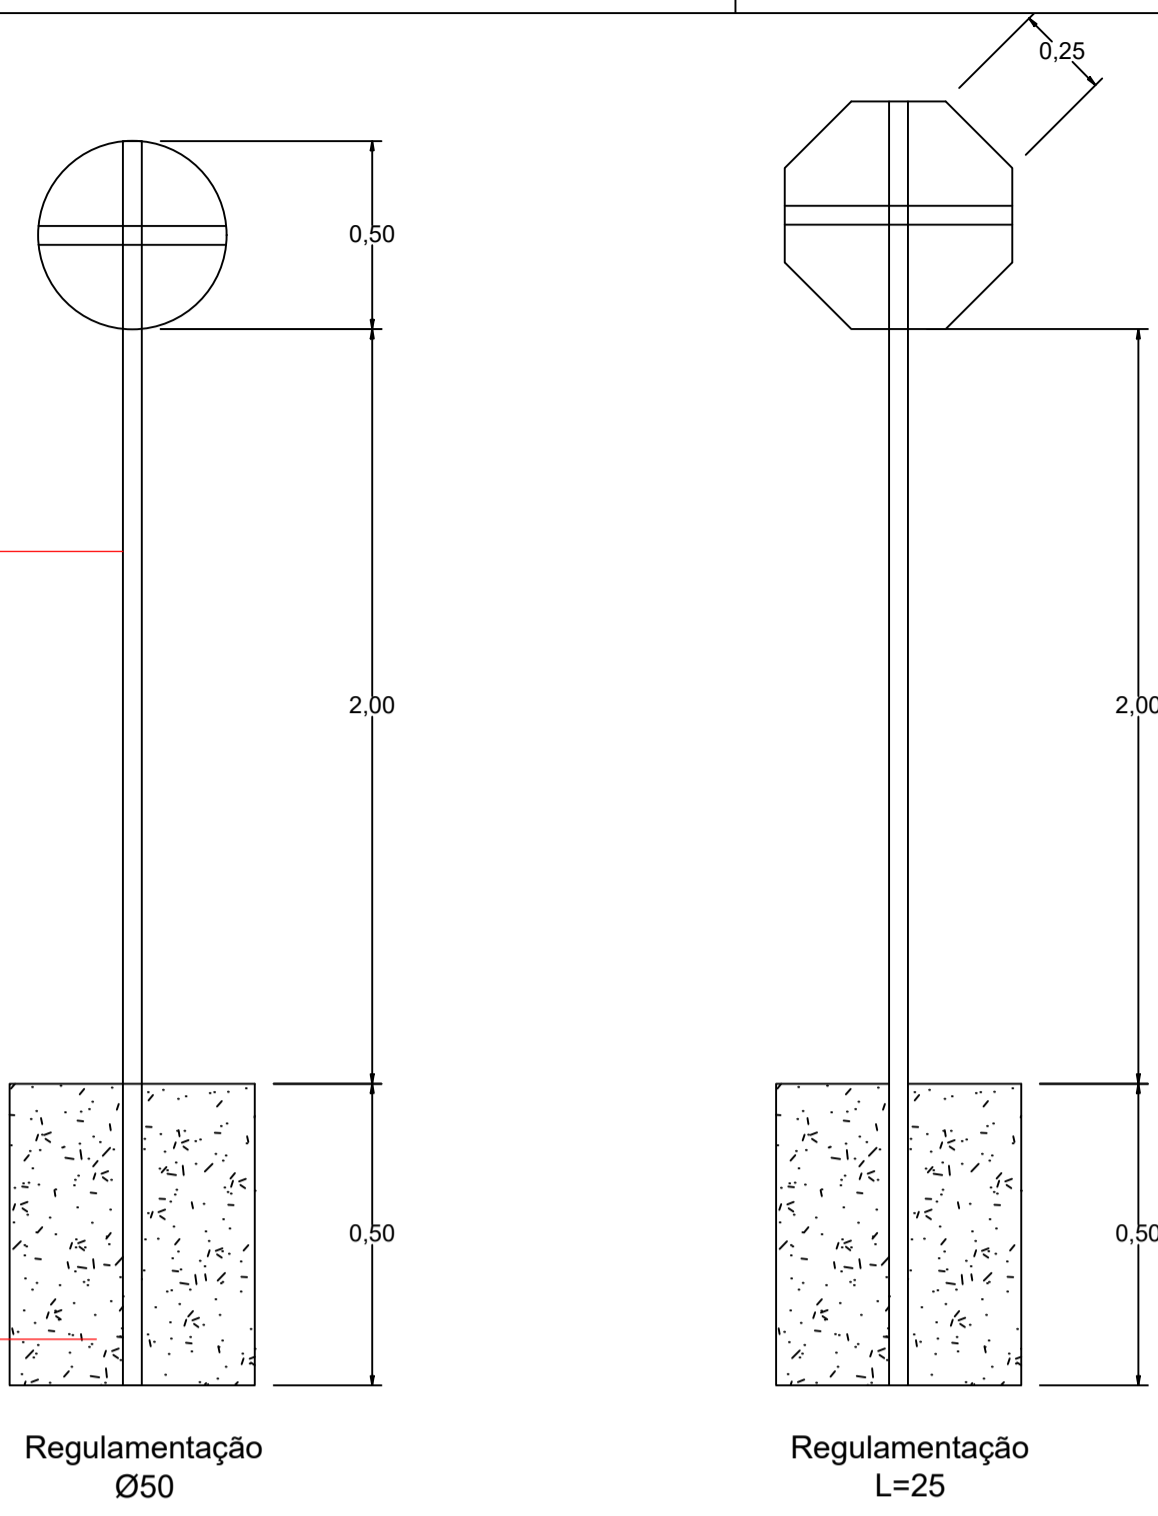


**2** DETALHE PLACA DE SINALIZAÇÃO  
1/20




R-19



R-1

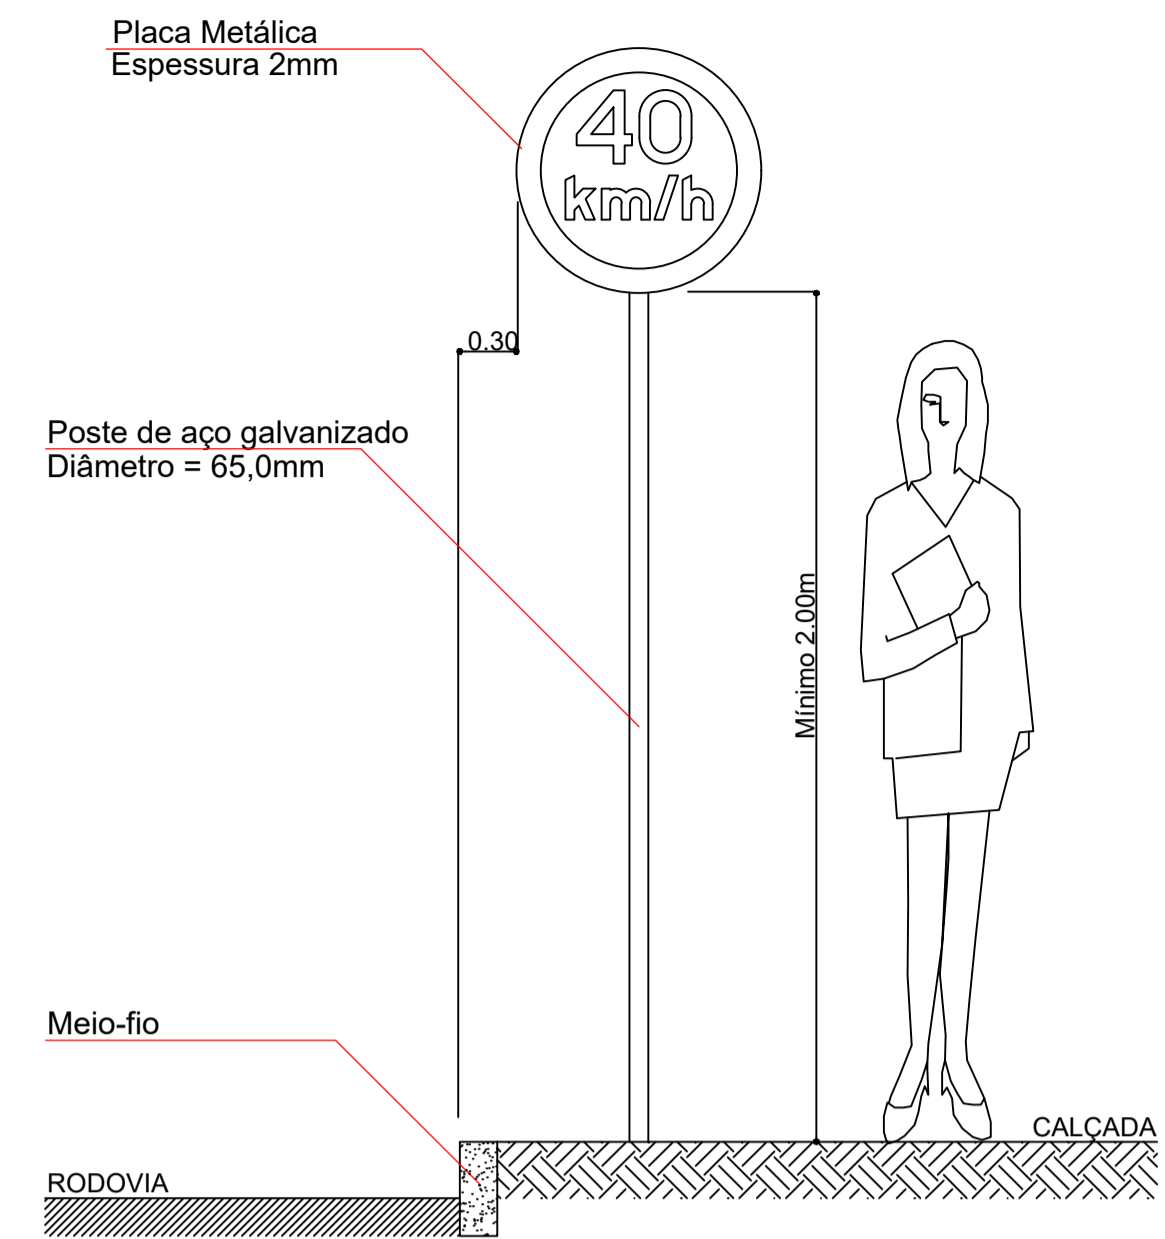

R-1

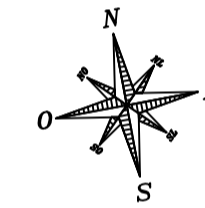

R-19

**1** SINALIZAÇÃO VIÁRIA VERTICAL  
1/500

LEGENDA

- Pavimentação asfáltica existente
- Pavimentação em pedras irregulares a executar
- Caixa coletora a executar
- Tubulação em concreto Ø40cm a executar
- Meio-fio a executar

**PREFEITURA MUNICIPAL DE QUILOMBO**

DATA:  
04/2018

PROJETO DE PAVIMENTAÇÃO EM PEDRAS IRREGULARES

SIGLA DO PROJETO:  
PPI

DEPARTAMENTO:  
OBRAS PÚBLICAS

DESENHO:  
SINALIZAÇÃO VIÁRIA VERTICAL E  
DETALHES

FRANCHA:

LOCALIZAÇÃO:  
EMQ 015 - ACESSO CEMITÉRIO MUNICIPAL

**4/4**

RESPONSÁVEL TÉCNICO:

RESPONSÁVEL TÉCNICO: