

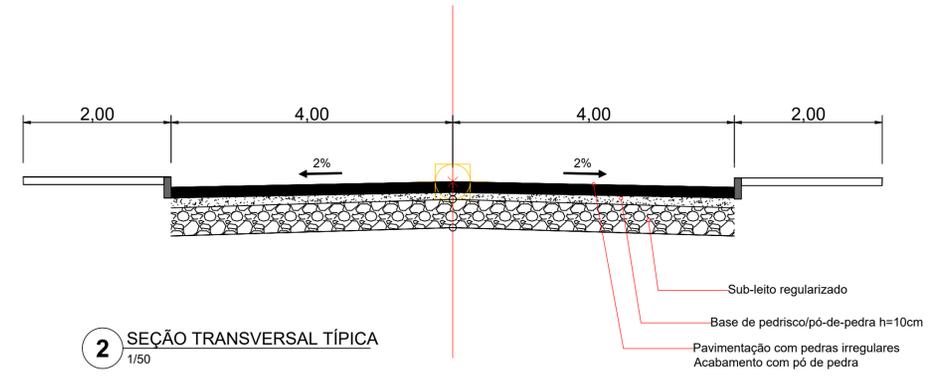


Logradouro	Comp	Larg	Canteiro	Área
EMQ 015 - ACESSO CEMITÉRIO	202,42 m	8,00m	-	1.619,36 m ²
				Total: 1.619,36 m²

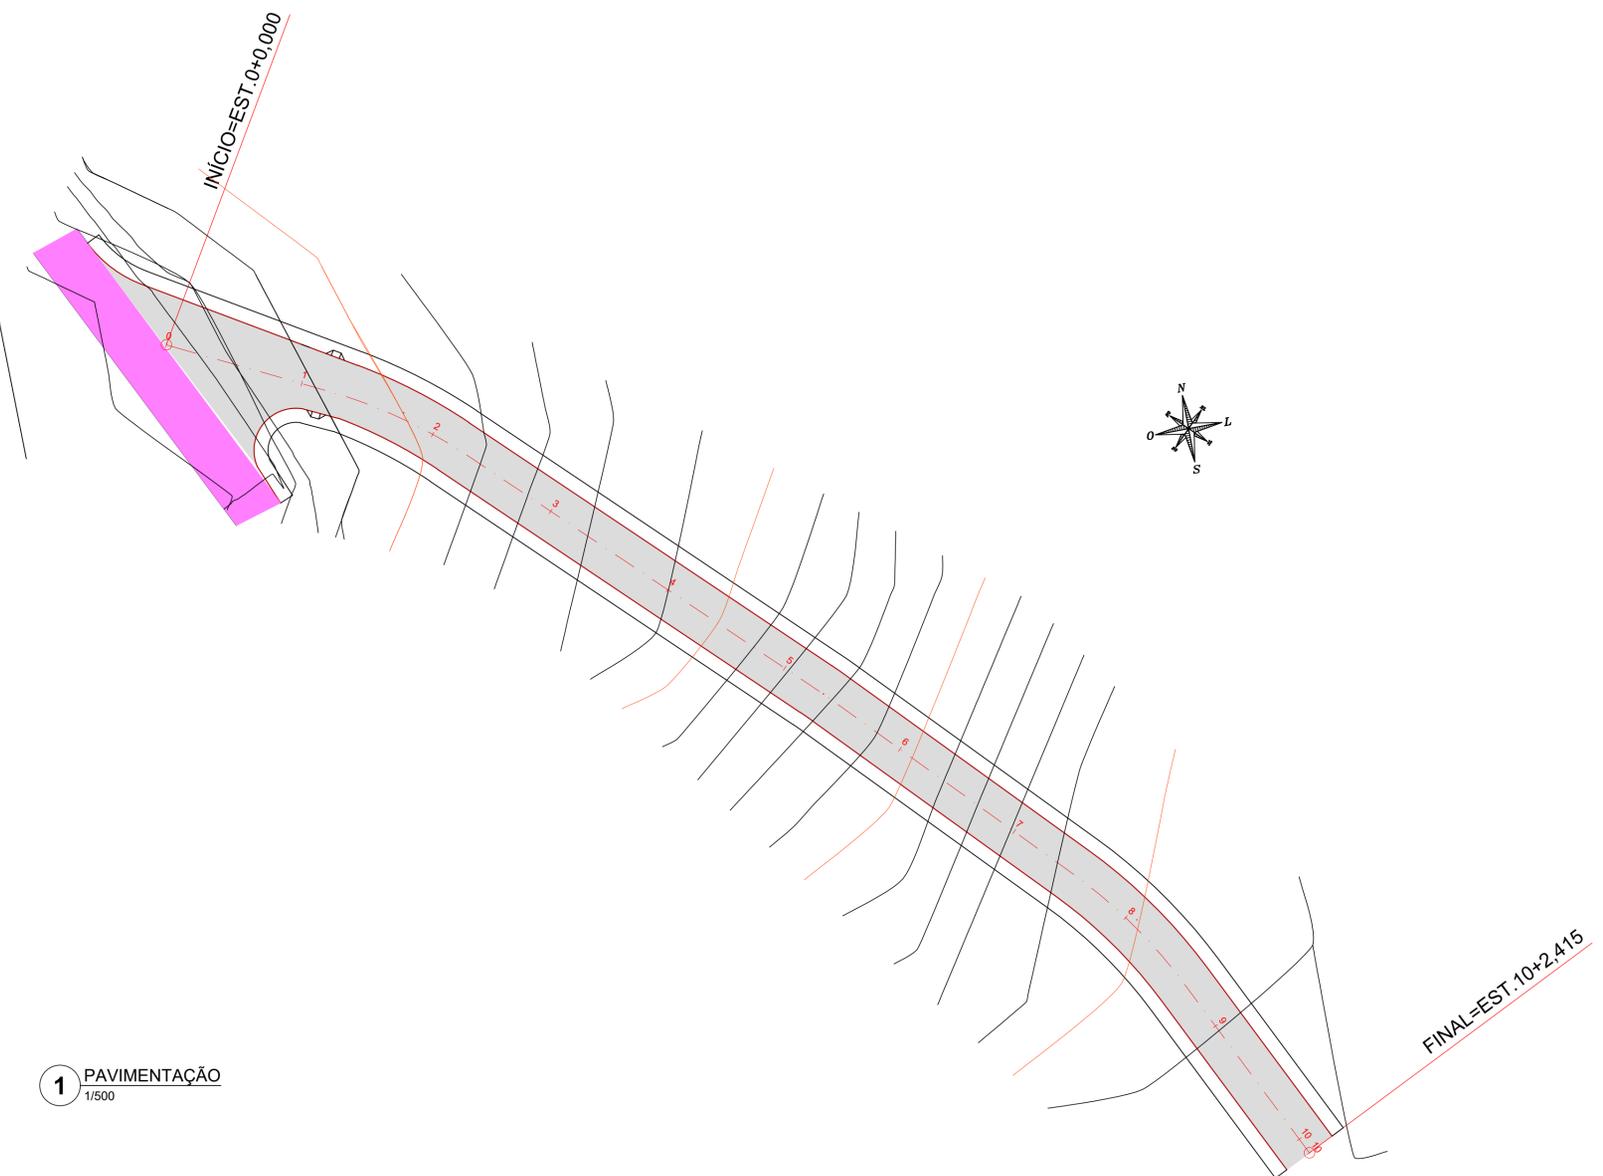


2 SEÇÃO TRANSVERSAL TÍPICA
1/50

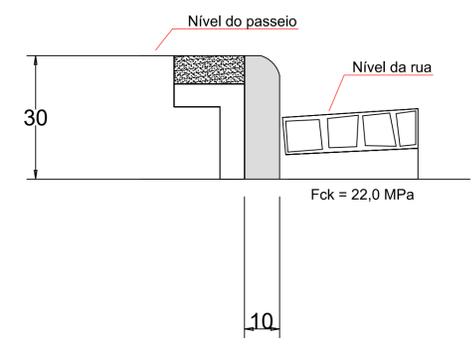


4 DETALHE MEIO-FIO
1/10

1 PAVIMENTAÇÃO
1/500

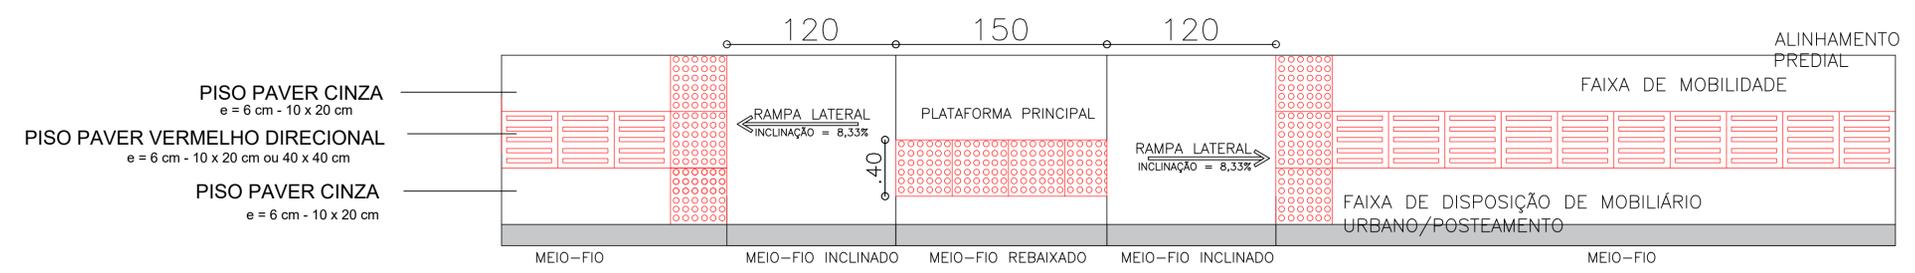

PASSEIO 1,20 metros

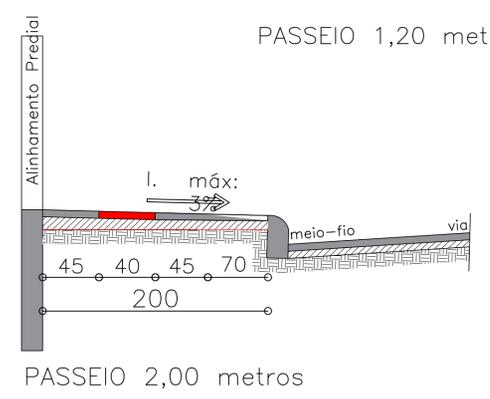

PASSEIO 2,00 metros

3 DETALHE RAMPAS PASSEIO PÚBLICO
1/25

- LEGENDA**
- Pavimentação asfáltica existente
 - Pavimentação em pedras irregulares a executar
 - Caixa coletora a executar
 - Tubulação em concreto Ø40cm a executar
 - Meio-fio a executar

PREFEITURA MUNICIPAL DE QUILOMBO		DATA: 04/2018
PROJETO DE PAVIMENTAÇÃO EM PEDRAS IRREGULARES		SIGLA DO PROJETO: PPI
DEPARTAMENTO: OBRAS PÚBLICAS	DESENHO: PAVIMENTAÇÃO, SEÇÃO TIPO E DETALHES	FRANCHA: 2/4
LOCALIZAÇÃO: EMQ 015 - ACESSO CEMITÉRIO MUNICIPAL		
RESPONSÁVEL TÉCNICO:	RESPONSÁVEL TÉCNICO:	