EDIFICAÇÃO EXISTENTE

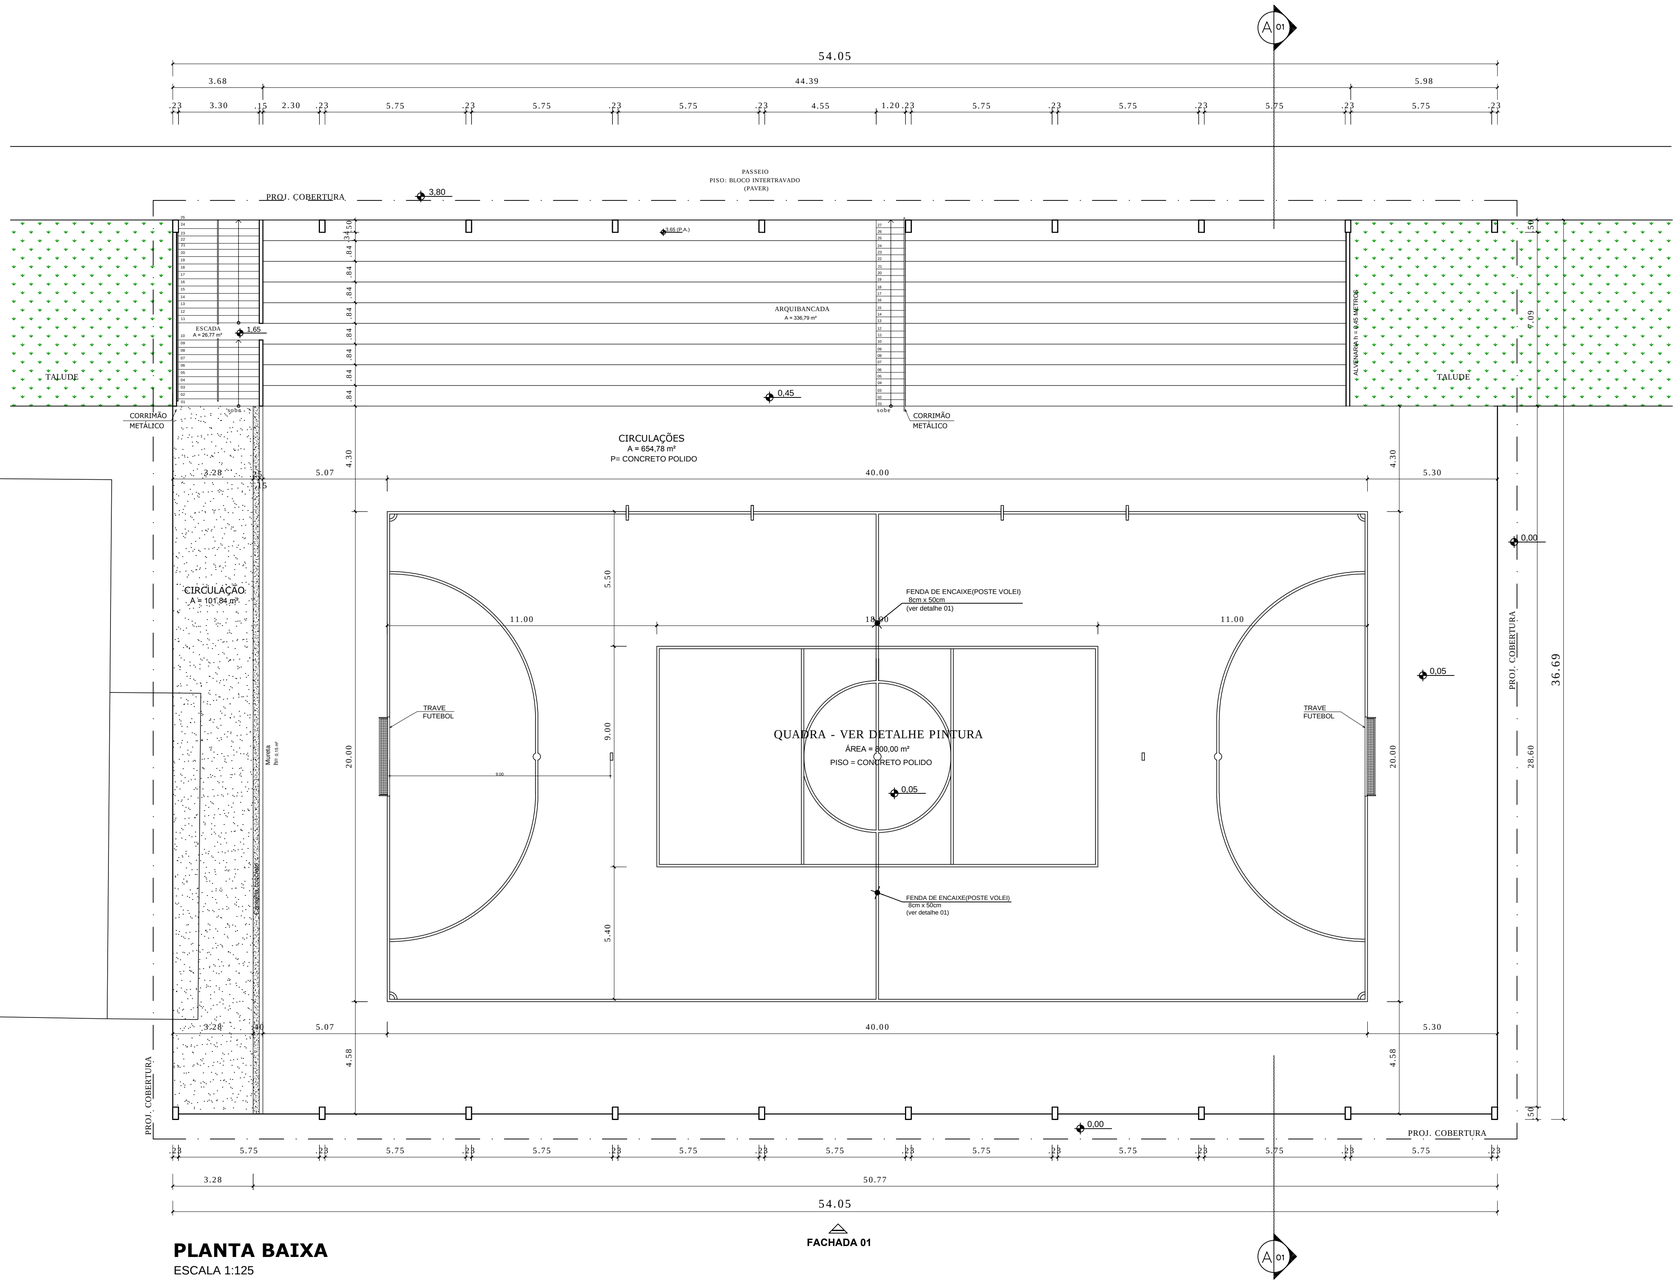

PLANTA BAIXA
ESCALA 1:125

FACHADA 01

DETALHE 01
ESCALA 1:3

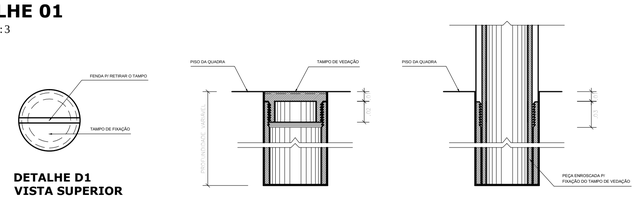

DETALHE D1
VISTA SUPERIOR
ESCALA 1:2

DETALHE D1
BUCHA C/ TAMPO
ESCALA 1:2

DETALHE D1
BUCHA C/ ELEMENTO
ESCALA 1:2

MUNICÍPIO DE QUILOMBO			
DESCRIÇÃO: Reforma - Quadra poliesportiva Coberta			ESCALA: Indicada
ENDEREÇO DA OBRA: Avenida Primo Alberto Bodanese			DATA: Janeiro/2018
CONTEÚDO: Quadra poliesportiva coberta	N. DO PROJETO: 1.000		ÁREA: 1.454,78m²
RESPONSÁVEL TÉCNICO PELO PROJETO: Taíze Ferri Bodanese, Arquiteta e Urbanista, CAUBR A73287-7	PRANCHA: 02/03		DESENHISTA: Taize
			ARQUIVO: quadracob.dwg