



01 CORTE LONGITUDINAL
Escala 1:500

02 LOCALIZAÇÃO
Escala 1:1000

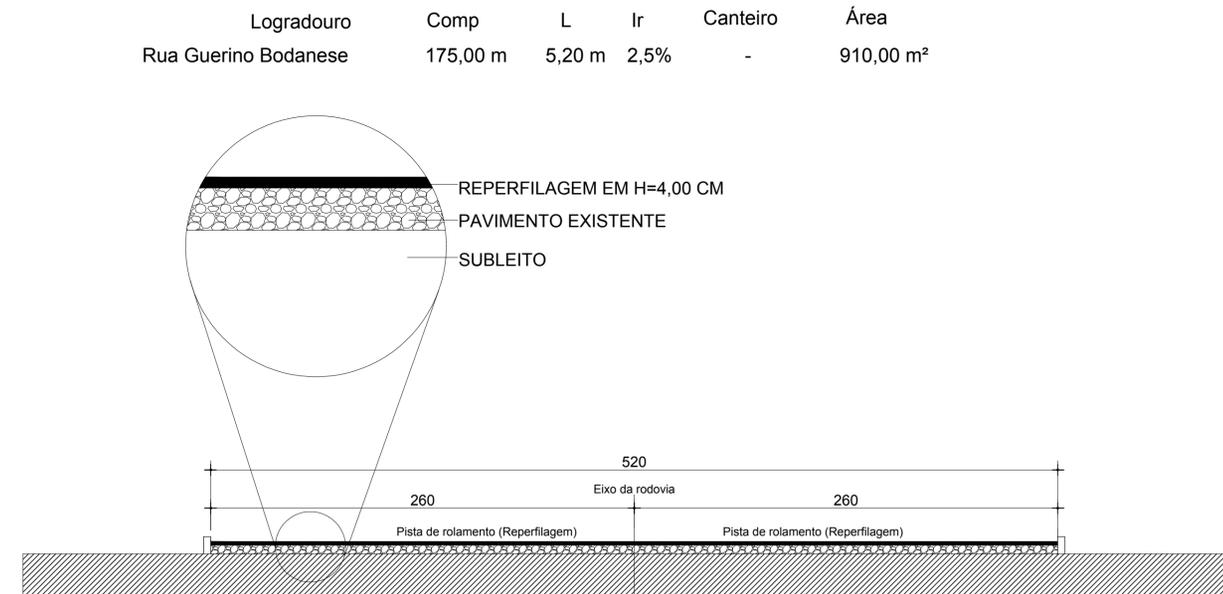


04 PAVIMENTAÇÃO - CORTE
Escala 1:50

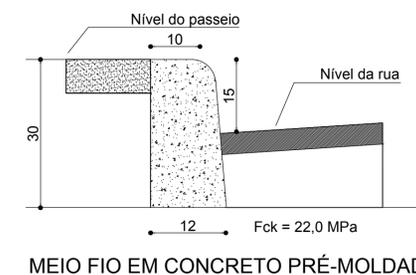


LEGENDA

- Boca de lobo e drenagem a executar
- Meio fio de concreto pré-moldado a executar
- Passeio público a construir
- Placa "R1 - Parada Obrigatória" a instalar
- Placa com nome da rua a instalar

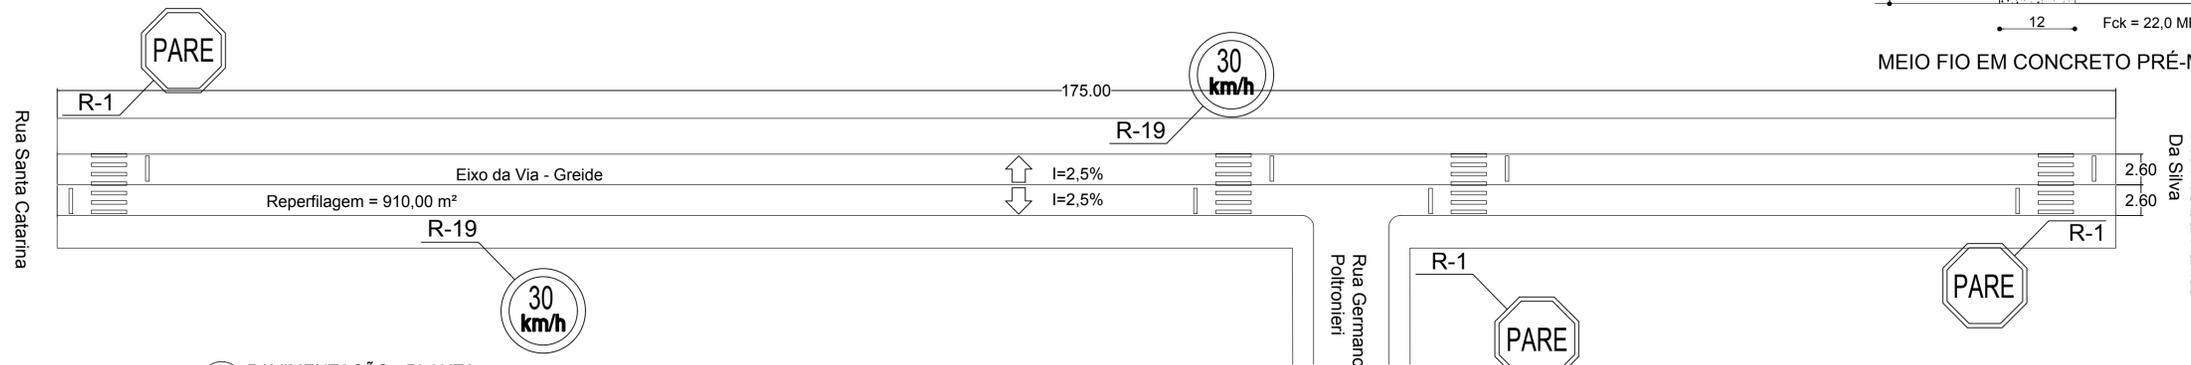


03 PAVIMENTAÇÃO - PLANTA
Rua Guerino Bodanese - Área: 910,00 m2
Escala 1:300

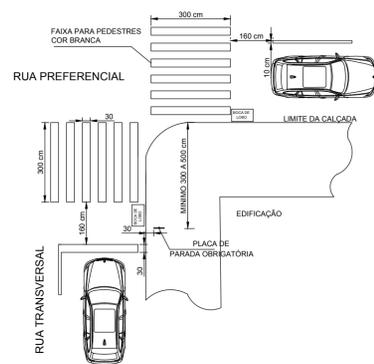

05 DETALHE SINALIZAÇÃO
Sem Escala


LINHA SIMPLES CONTÍNUA (LFO-1)

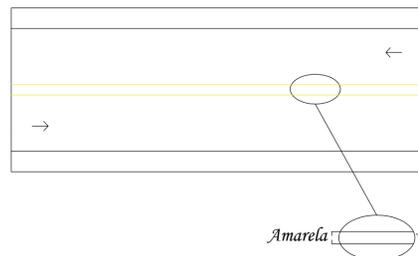

Definição: LFO-1 divide fluxos opostos de circulação, delimitando o espaço disponível para cada sentido e regulamentando os trechos em que a ultrapassagem e os deslocamentos laterais são proibidos para os dois sentidos, exceto para acesso a imóvel lindeiro.

Dimensões: A largura (l) das linhas e a distância (d) entre elas é de no mínimo 0,10 m e no máximo de 0,15 m.


LINHA DE BORDO

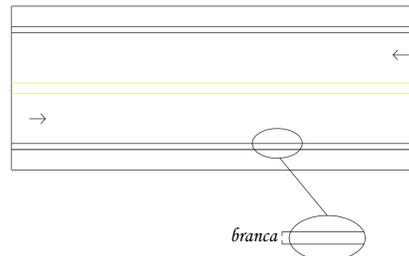

Definição: A LBO delimita, através de linha contínua, a parte da pista destinada ao deslocamento dos veículos, estabelecendo seus limites laterais.

Dimensões: A largura da linha varia conforme a velocidade regulamentada na via, conforme quadro a seguir:

VELOCIDADE - v (km/h)	LARGURA DA LINHA - l (m)
v < 80	0,10

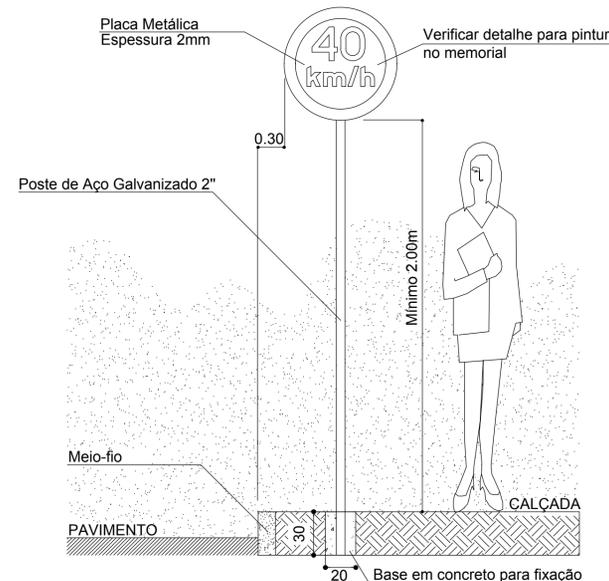

06 DETALHE SINALIZAÇÃO
Sem Escala

MUNICÍPIO DE QUILOMBO

DESCRIÇÃO: Pavimentação Asfáltica - Reperfilagem	ESCALA: INDICADA
ENGENHEIRO DA OBRA: Rua Guerino Bodanese - Bairro Santa Inês	DATA: Agosto/2018
CONTEÚDO: Pavimentação, sinalização e detalhes	PRANCHA: 01
RESPONSÁVEL TÉCNICO PELO PROJETO: Eng. Civil Ronaldo Casagrande CREA-SC n. 14.4569-0	Município de Quilombo
	ÁREA: 910,00 m²
	FOLHA: A1
	ARQUIVO: -