


AVENIDA PRIMO ALBERTO BODANESE

RUA DUQUE DE CAXIAS


RUA MARECHAL DEODORO

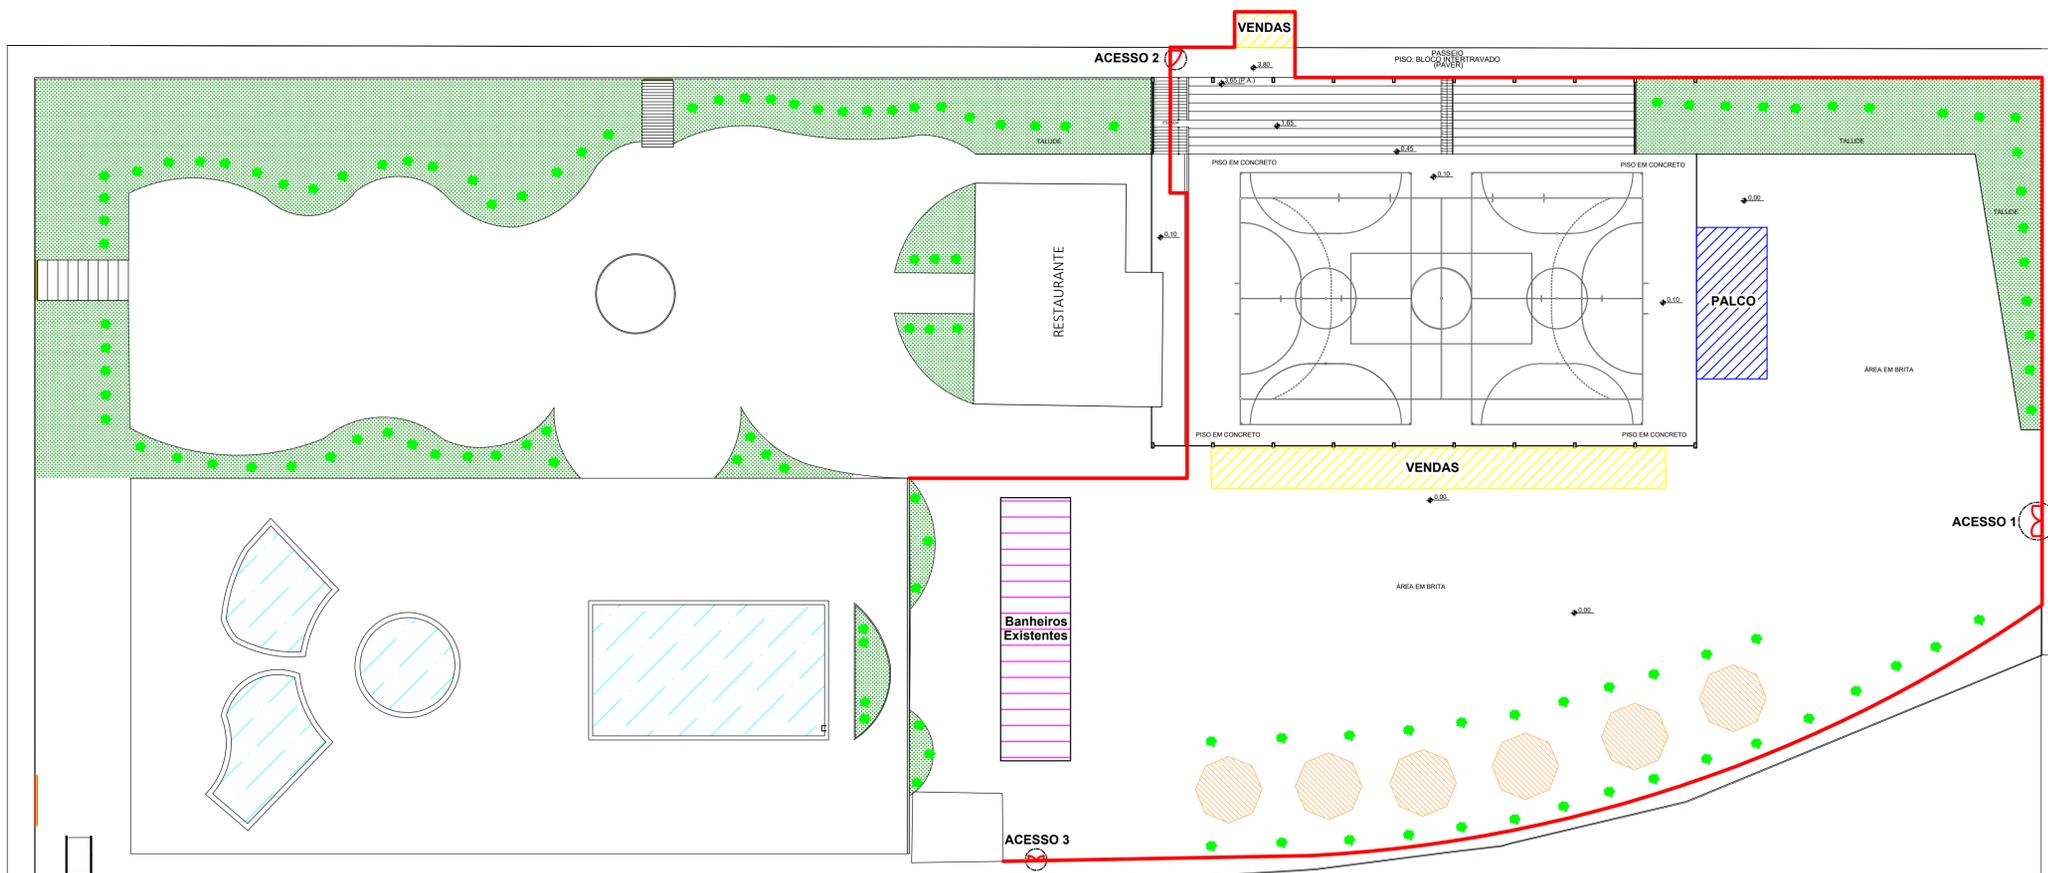

QUADRA 09

LEGENDA	
FECHAMENTO EM TAPUME H=2,20m	
ÁREA PARA VENDAS	
ÁREA PARA PALCO DE SHOW	
BANHEIROS	

ITEM	QUANTIDADE
FECHAMENTO EM TAPUME H=2,20m	330 metros
ÁREA PARA VENDAS	200 m ²
ÁREA PARA PALCO DE SHOW	105 m ²

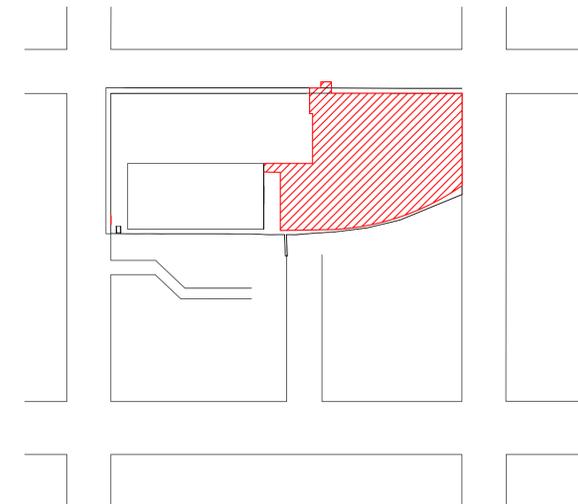

ÁREA LOCADA

NOTAS:

ESTADO DE SANTA CATARINA
MUNICÍPIO DE QUILOMBO



RESPONSÁVEL TÉCNICO:	ÁREA (m ²): 6.950 m ²
MUNICÍPIO DE QUILOMBO:	TAMANHO DA PRANCHA: A1 841 X 594 (mm)
ENDEREÇO DA OBRA: QUILOMBO - SC PRAÇA MUNICIPAL CENTRO	ESCALA: INDICADA
CONTEÚDO: OPÇÃO DE FECHAMENTO 1	TIPO: CROQUI
PRONOME: ILUSTRATIVO	PRANCHA: 01
LOCAL E DATA: QUILOMBO - SC, NOVEMBRO DE 2018.	01/02
CONTATO: PREFEITURA MUNICIPAL TEL: (49) 3346 -3242	