



1 SEÇÃO LONGITUDINAL
ESCALA - S/E

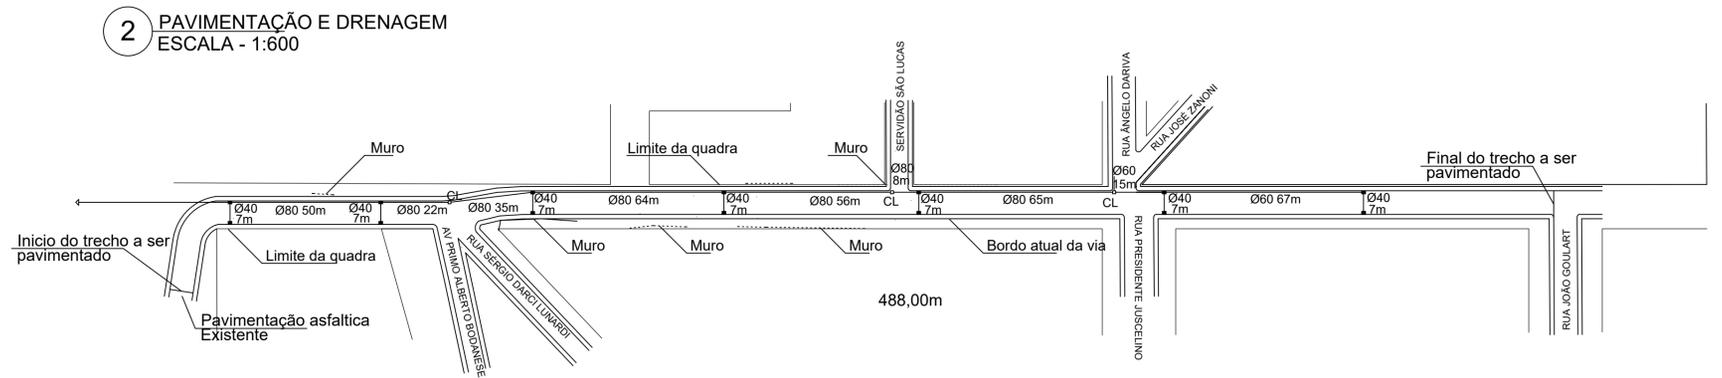


2 PAVIMENTAÇÃO E DRENAGEM
ESCALA - 1:600
PLANTA DA DRENAGEM EXISTENTE - RUA PRESIDENTE CASTELO BRANCO
Área pavimentação com pedras irregulares: 3.904,00m²

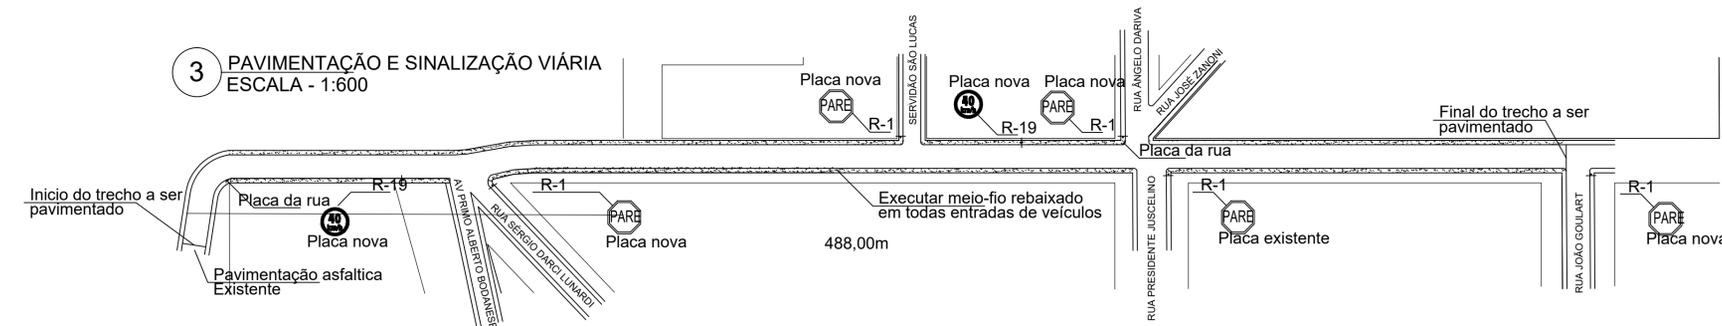


3 PAVIMENTAÇÃO E SINALIZAÇÃO VIÁRIA
ESCALA - 1:600
SINALIZAÇÃO VIÁRIA A EXECUTAR - RUA PRESIDENTE CASTELO BRANCO
Área pavimentação com pedras irregulares: 3.904,00m²

Logradouro	Comp	L	Ir	P	Ip	Canteiro	Área
Rua Pres. Castelo Branco	488,00m	8,00 m	3,5%	-	-	-	3.904,00 m²

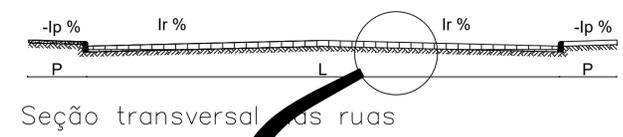

4 SEÇÃO TRANSVERSAL
ESCALA - S/E

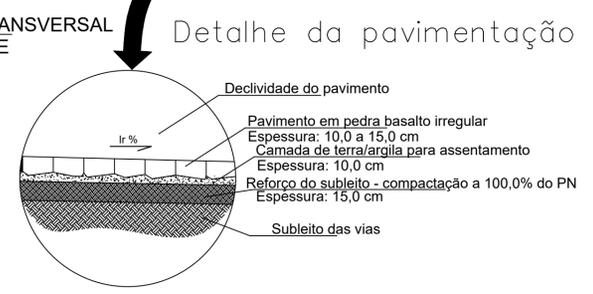


4 SEÇÃO TRANSVERSAL
ESCALA - S/E

LEGENDA / OBSERVAÇÕES


- Bocas de lobo existentes
- Toda a drenagem, composta por bocas de lobo e tubulações, já estão executadas de acordo com a "Planta de drenagem existente"

5 DETALHAMENTO
ESCALA - S/E

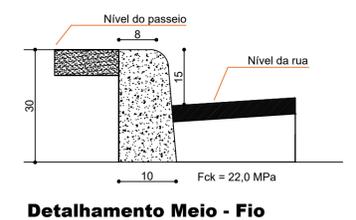

Detalhamento Meio - Fio

6 LOCAÇÃO
ESCALA - 1:1600

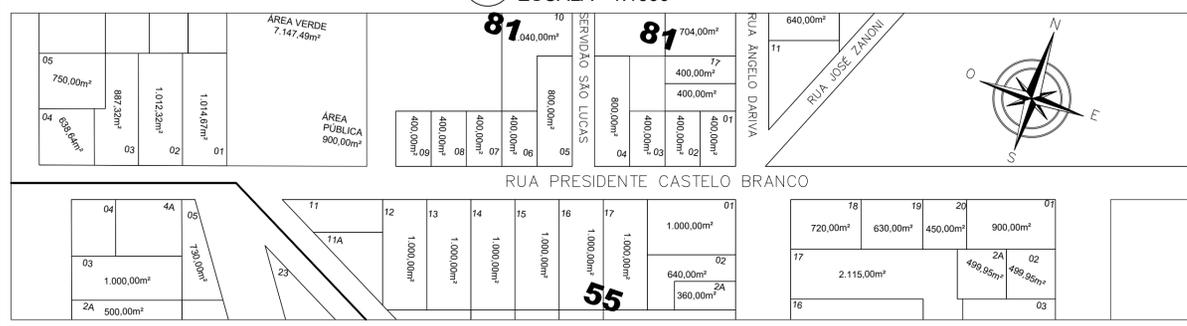

NOTAS:

OBRA: Pavimentação com pedras irregulares

LOCAL: Rua Castelo Branco - Bairro Nova Esperança, Quilombo - SC

REFERÊNCIA:
 Locação
 Sessão Longitudinal
 Sessão Transversal
 Pavimentação com pedras irregulares
 Drenagem existente
 Sinalização viária
 Detalhamentos

PRANCHA: S01
 SEQUENCIAL: 01/01

DESENHO: DATA: Janeiro 2018 ESCALA: INDICADA ÁREA: 3.904,00 m²

Município de Quilombo FABIANA GRANDO
 ENG. CIVIL CREA Nº 125595-6