

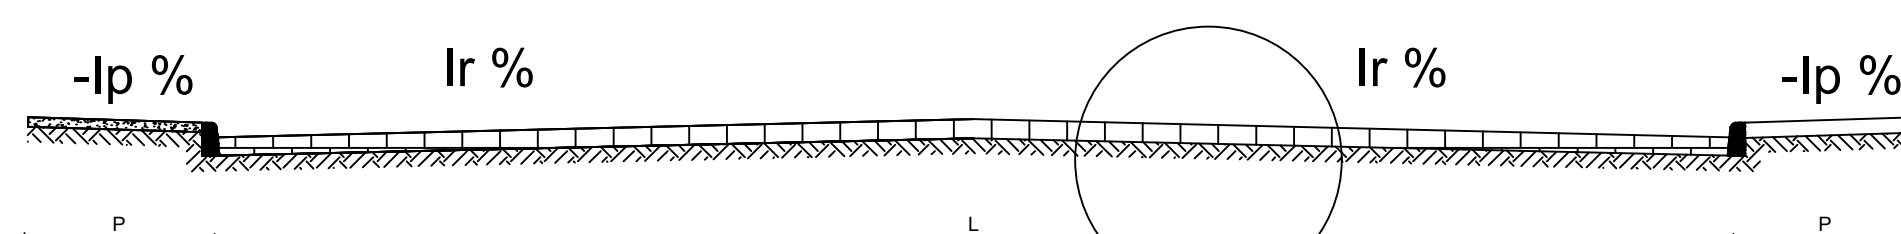
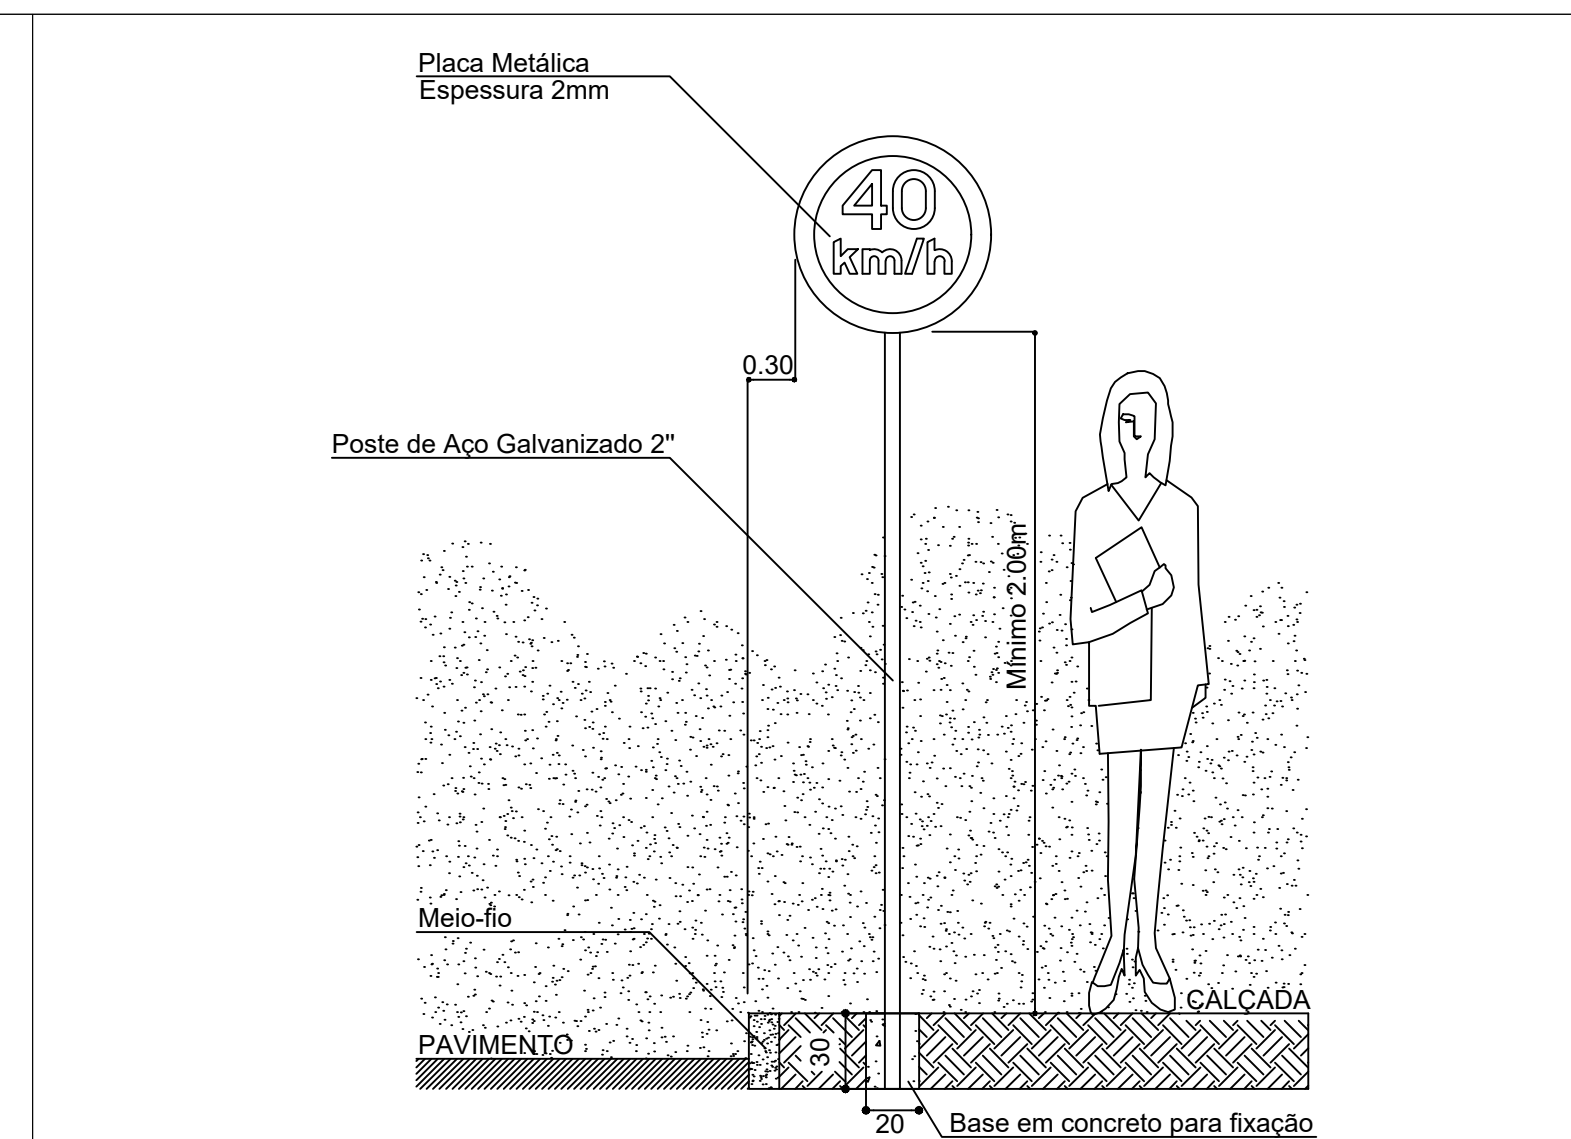
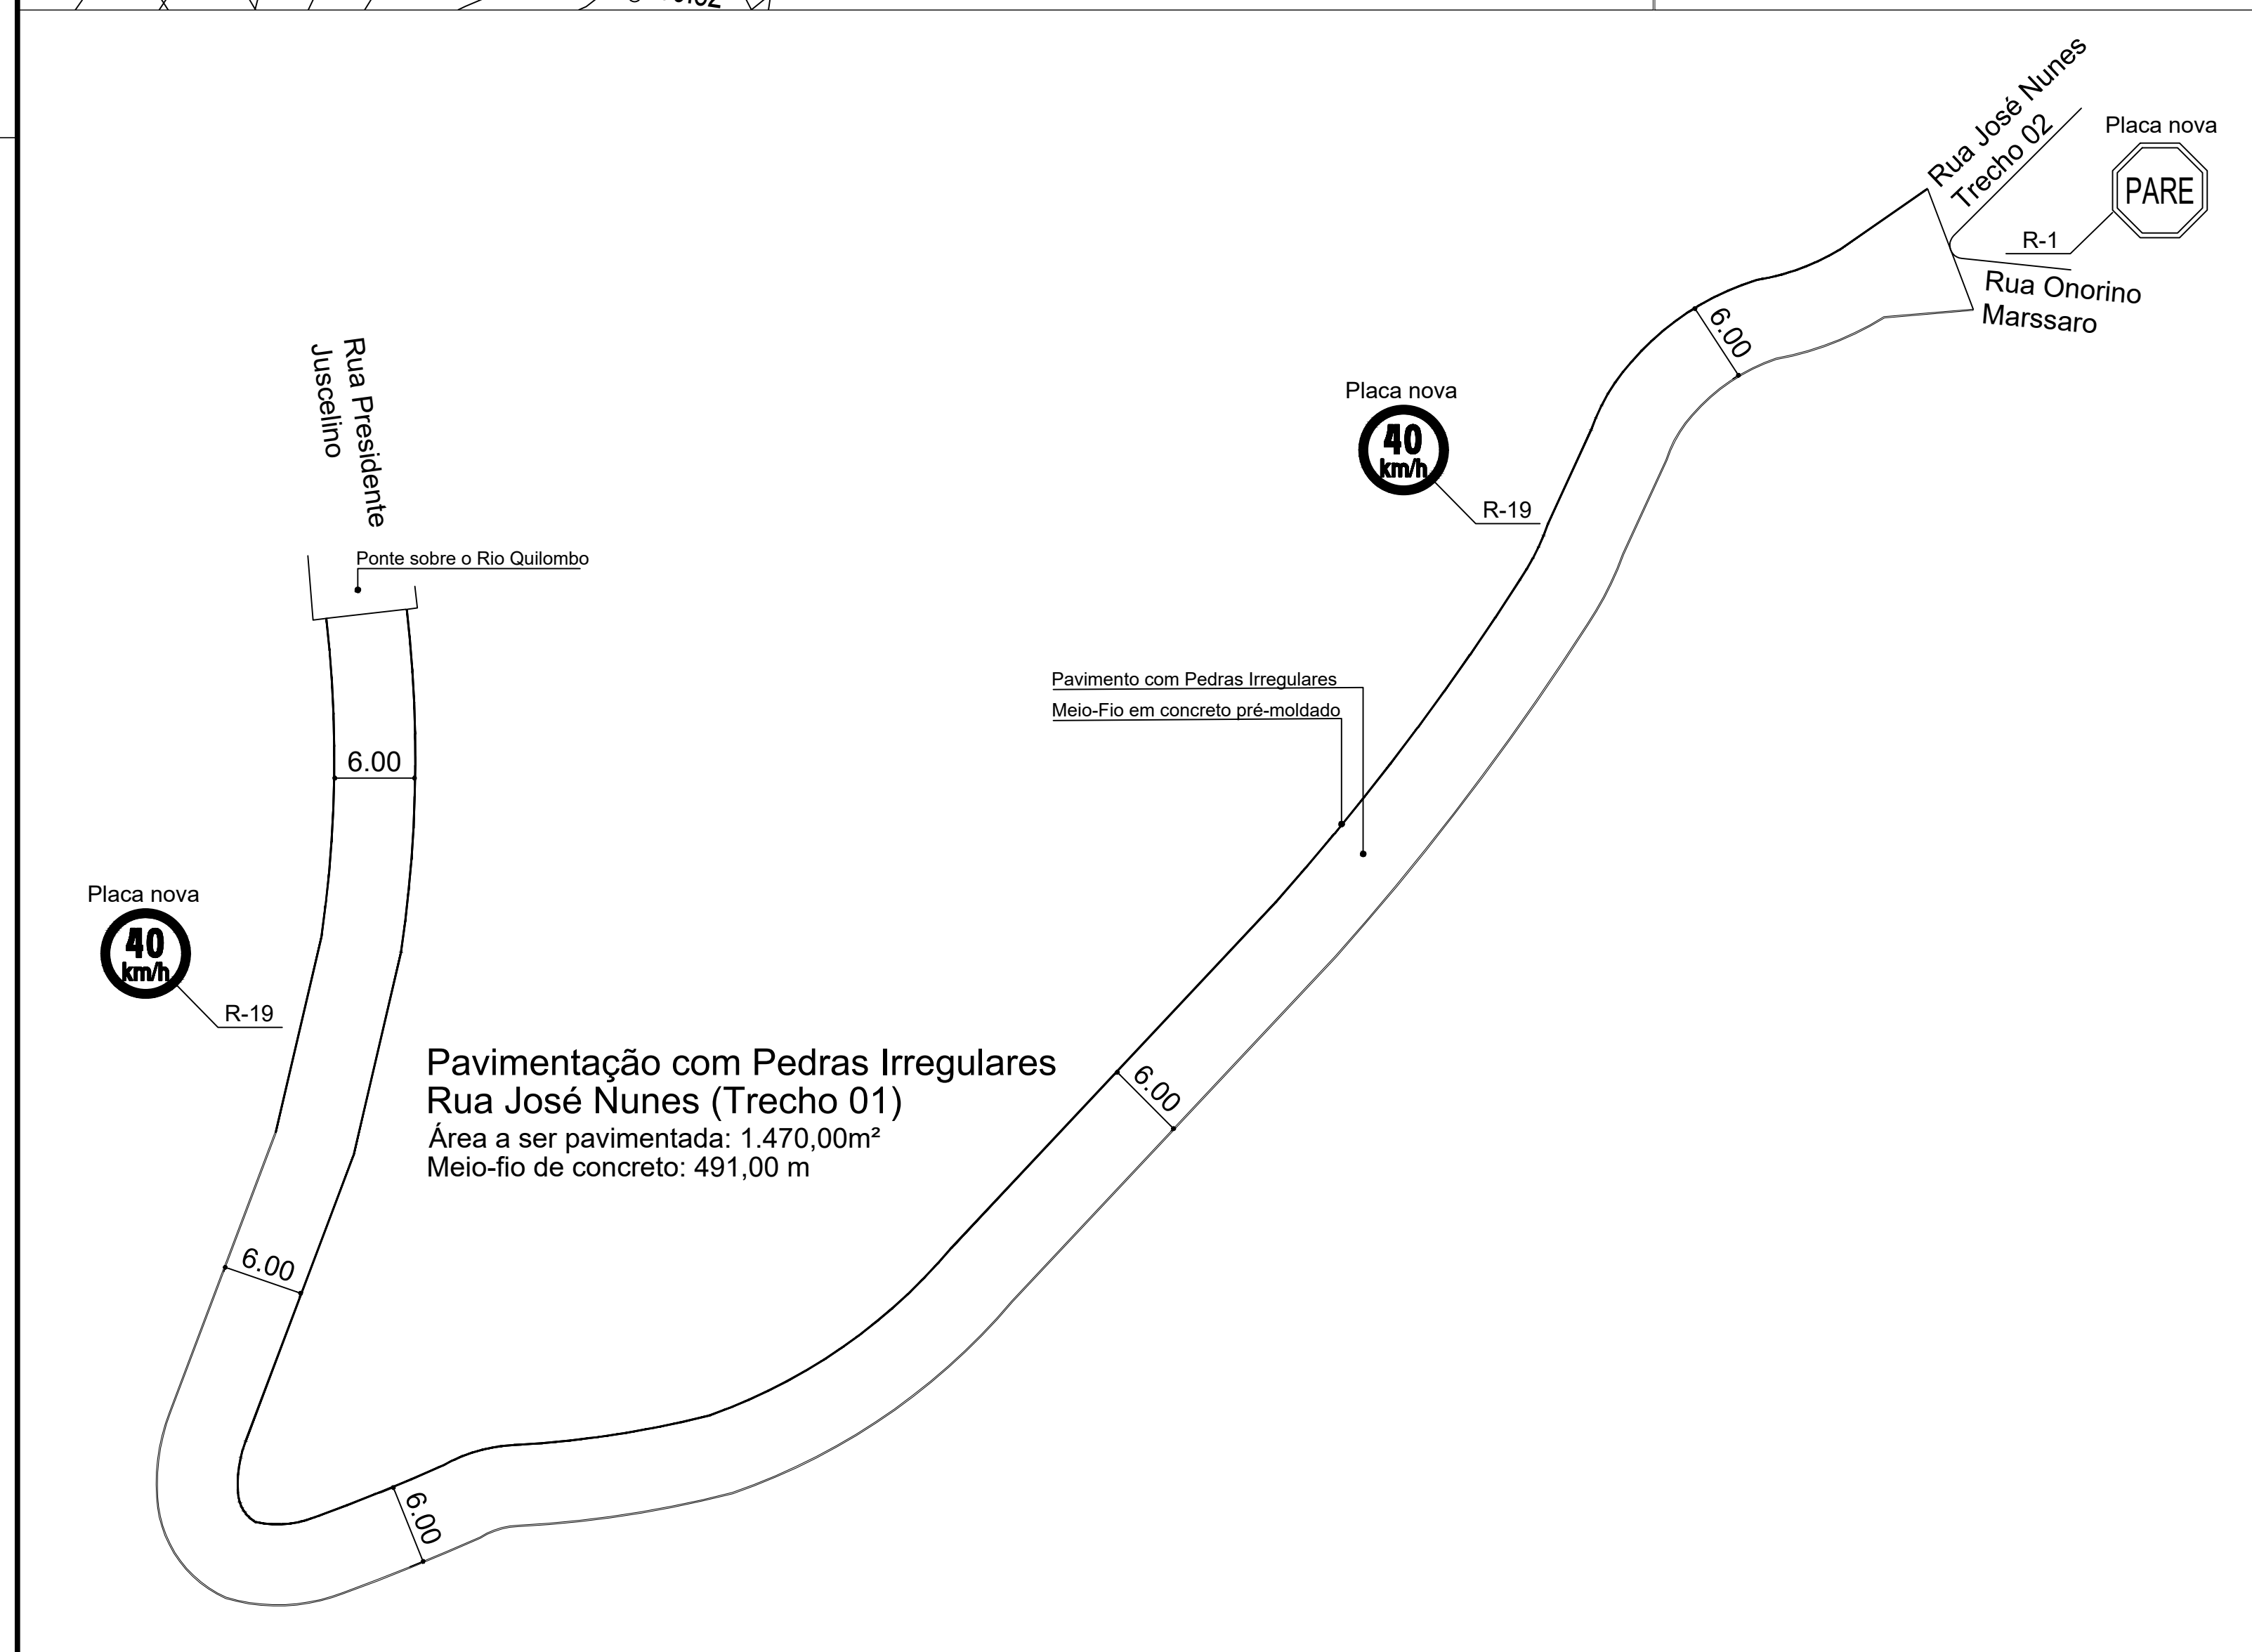


Logradouro	Comp	Larg	Ir	P	Ip	Canteiro	Área Pavimentação
Rua Jose Nunes T1	245,00 m	6,00m	3,50%	-	-	-	1.470,00 m ²

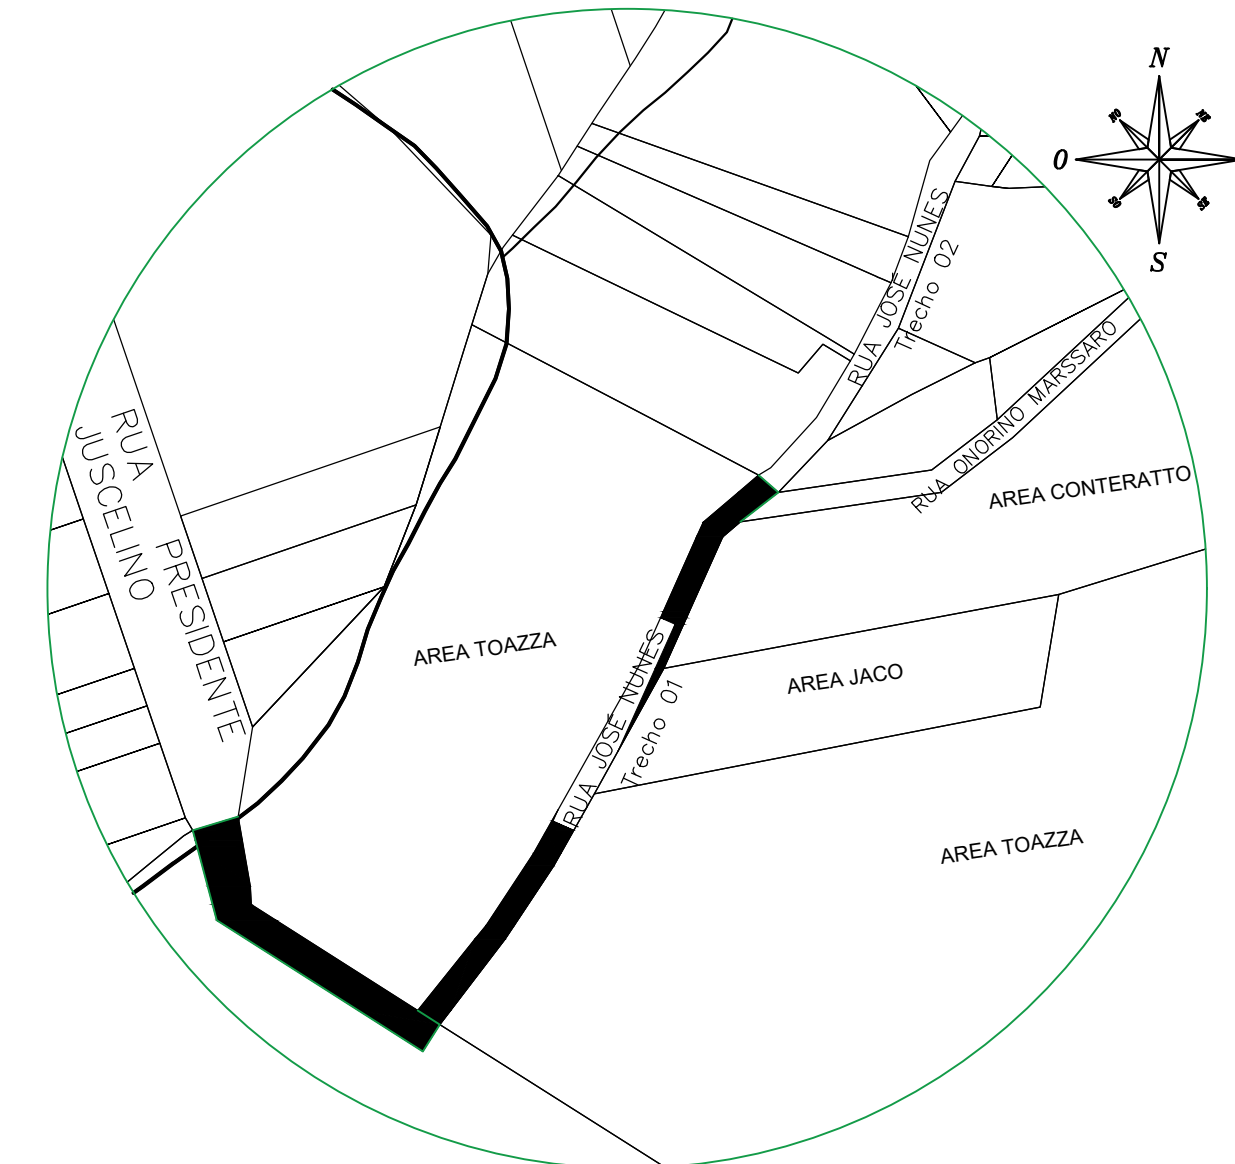


Seção transversal Rua Jose Nunes (trecho 01)

Detalhe da pavimentação

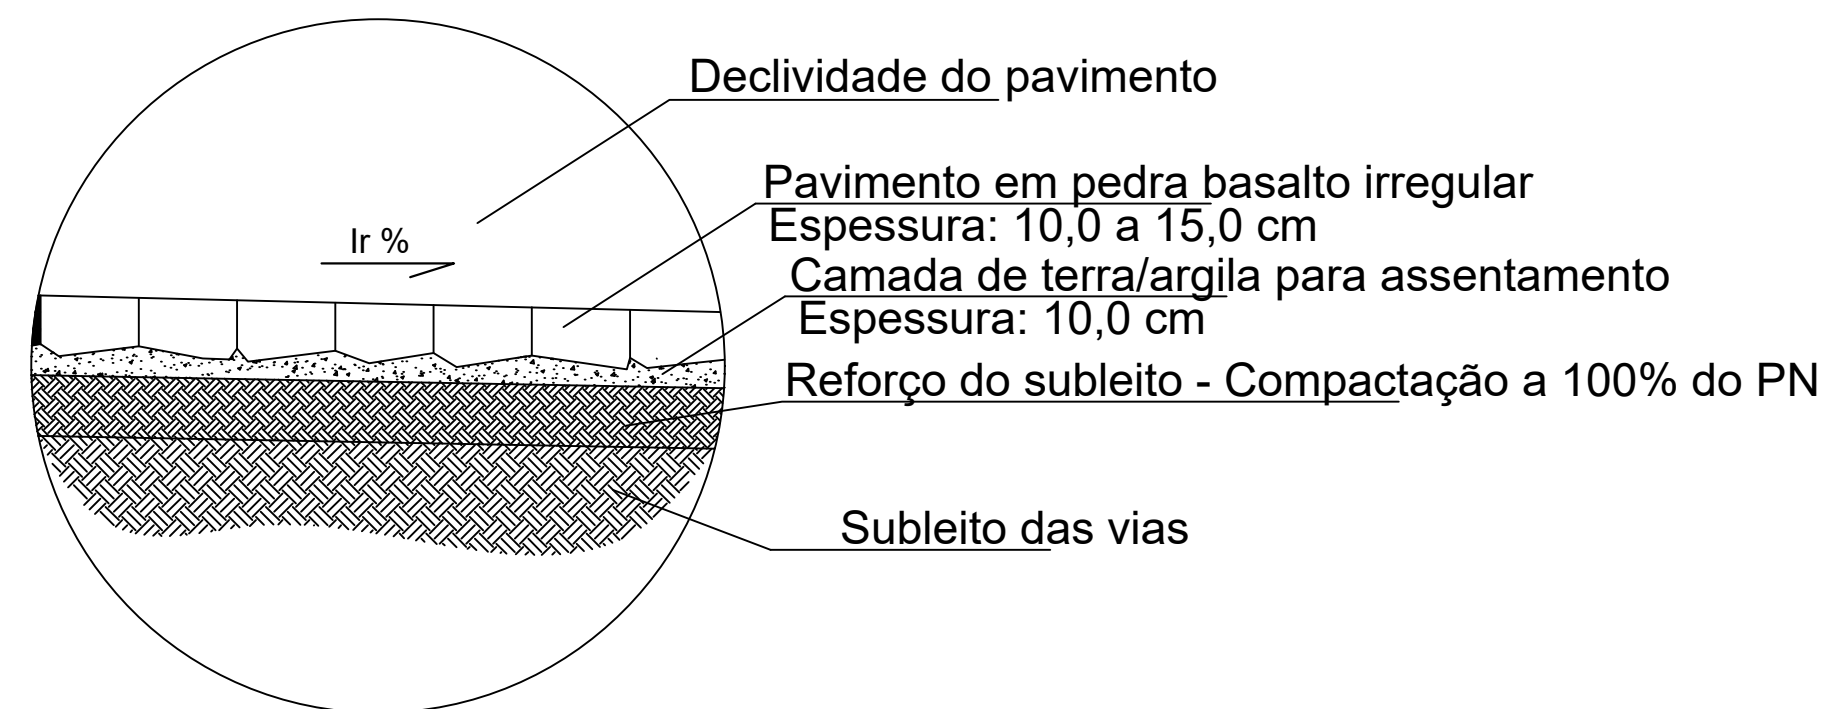

DETALHE 2
POSICIONAMENTO DE PLACAS
EM RELAÇÃO AO MEIO-FIO E NÍVEL DO PASSEIO

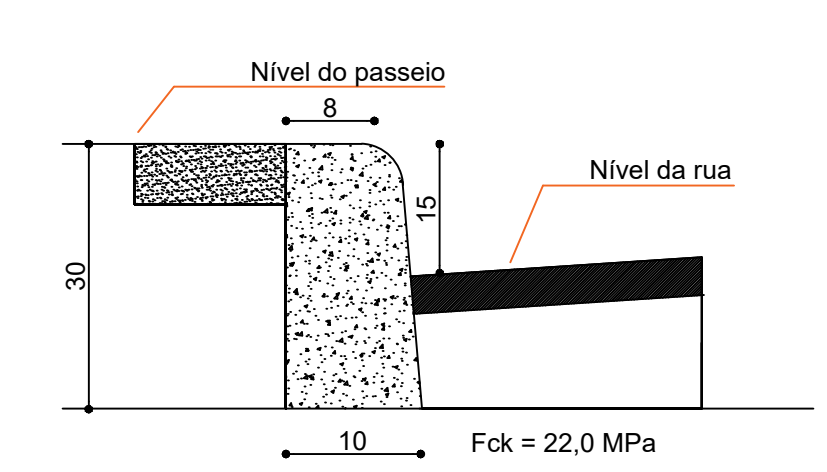

DETALHE 1
MEIO FIO EM CONCRETO PRÉ-MOLDADO

NOTAS:

OBRA: Pavimentação com pedras irregulares

LOCAL: Rua José Nunes (Trecho 01) - Bairro Nossa Senhora aparecida, Quilombo - SC

REFERÊNCIA:
 Locação
 Pavimentação com pedras irregulares
 Detalhamentos

PRANCHA:
S01

SECUENCIAL:
 01/02

DESENHO: DATA: Janeiro 2018 ESCALA: INDICADA ÁREA: 1.470,00 m²