


Pavimentação com Pedras Irregulares
 Rua José Nunes (Trecho 02)
 Área a ser pavimentada: 1.309,00m²
 Meio-fio de concreto: 563,00 m

Pavimento com Pedras Irregulares
 Meio-Fio em concreto pré-moldado


Rua José Nunes
 Trecho 01
 Rua Onorino
 Marssaro

Rua Marcelina
 dos Santos
 Placa nova
 PARE

Placa nova
 40 km/h
 R-19

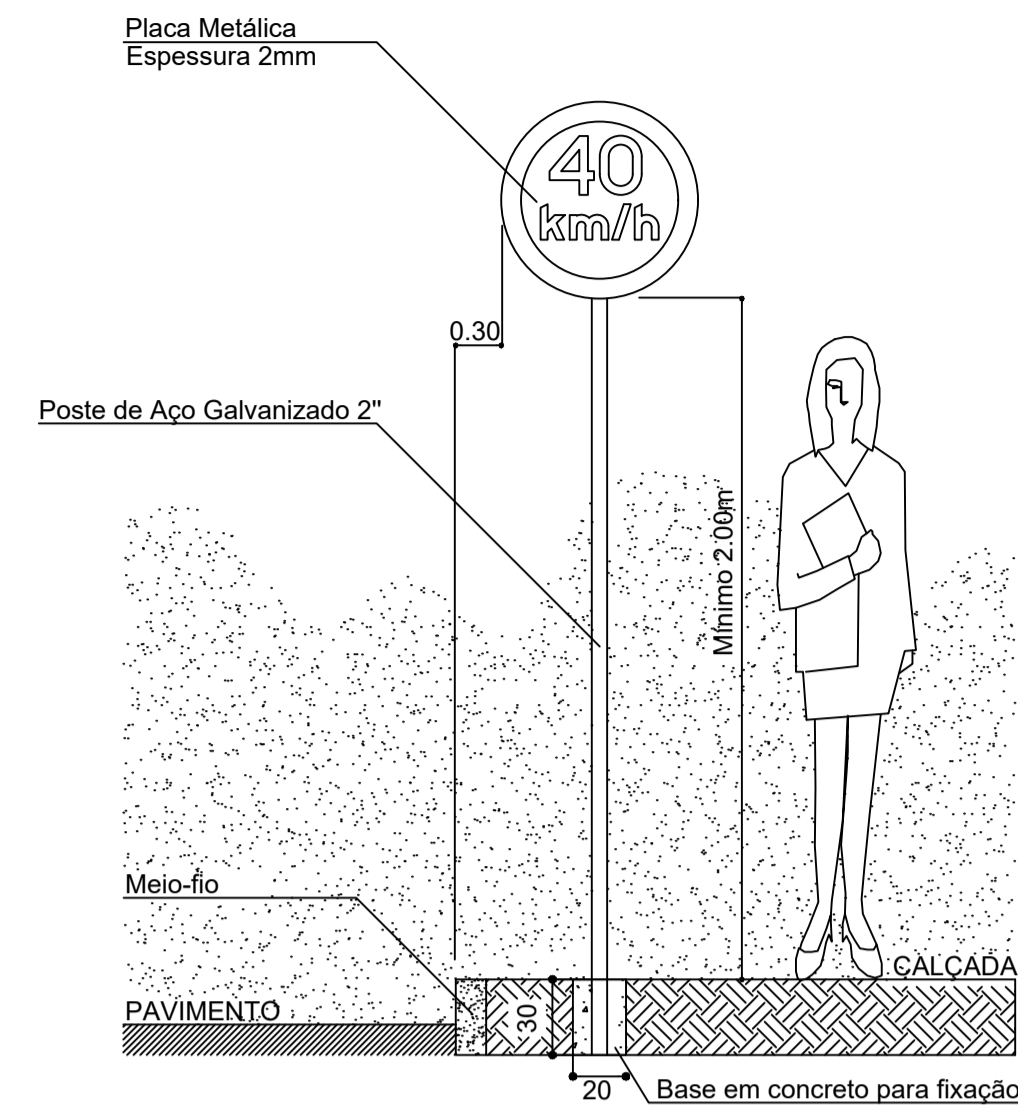


DETALHE 2
 POSICIONAMENTO DE PLACAS
 EM RELAÇÃO AO MEIO-FIO E NÍVEL DO PASSEIO

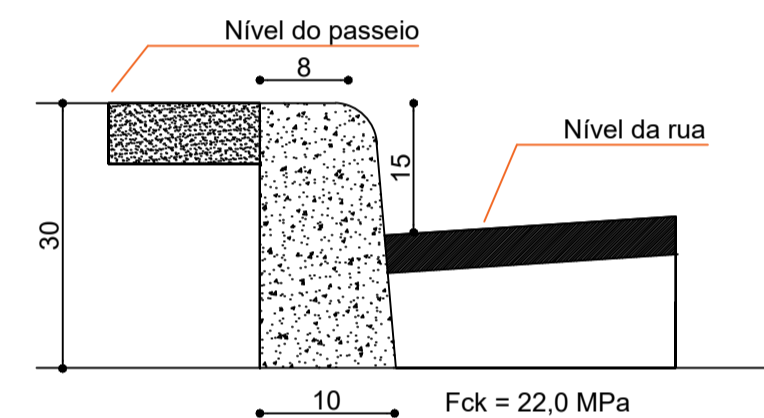



DETALHE 1
 MEIO FIO EM CONCRETO PRÉ-MOLDADO

Logradouro	Comp	Larg	Ir	P	Ip	Canteiro	Área Pavimentação
Rua Jose Nunes T2	281,00 m	VAR	3,50%	-	-	-	1.309,00 m ²

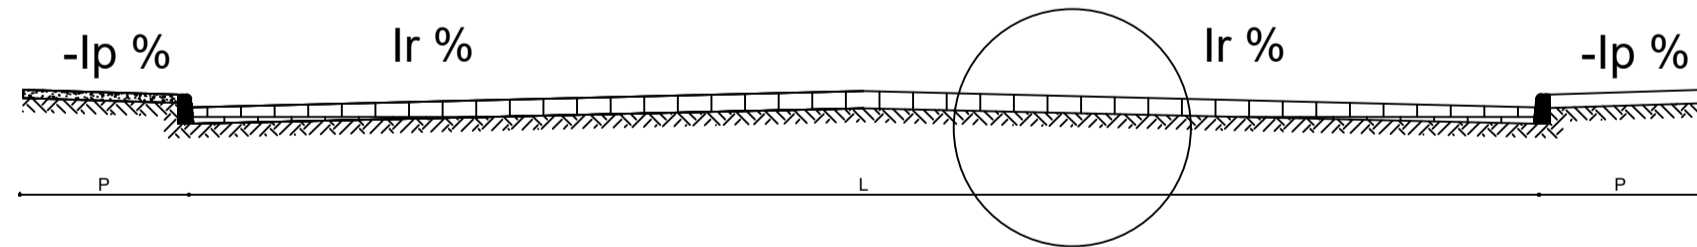

Seção transversal Rua Jose Nunes (trecho 02)

Detalhe da pavimentação

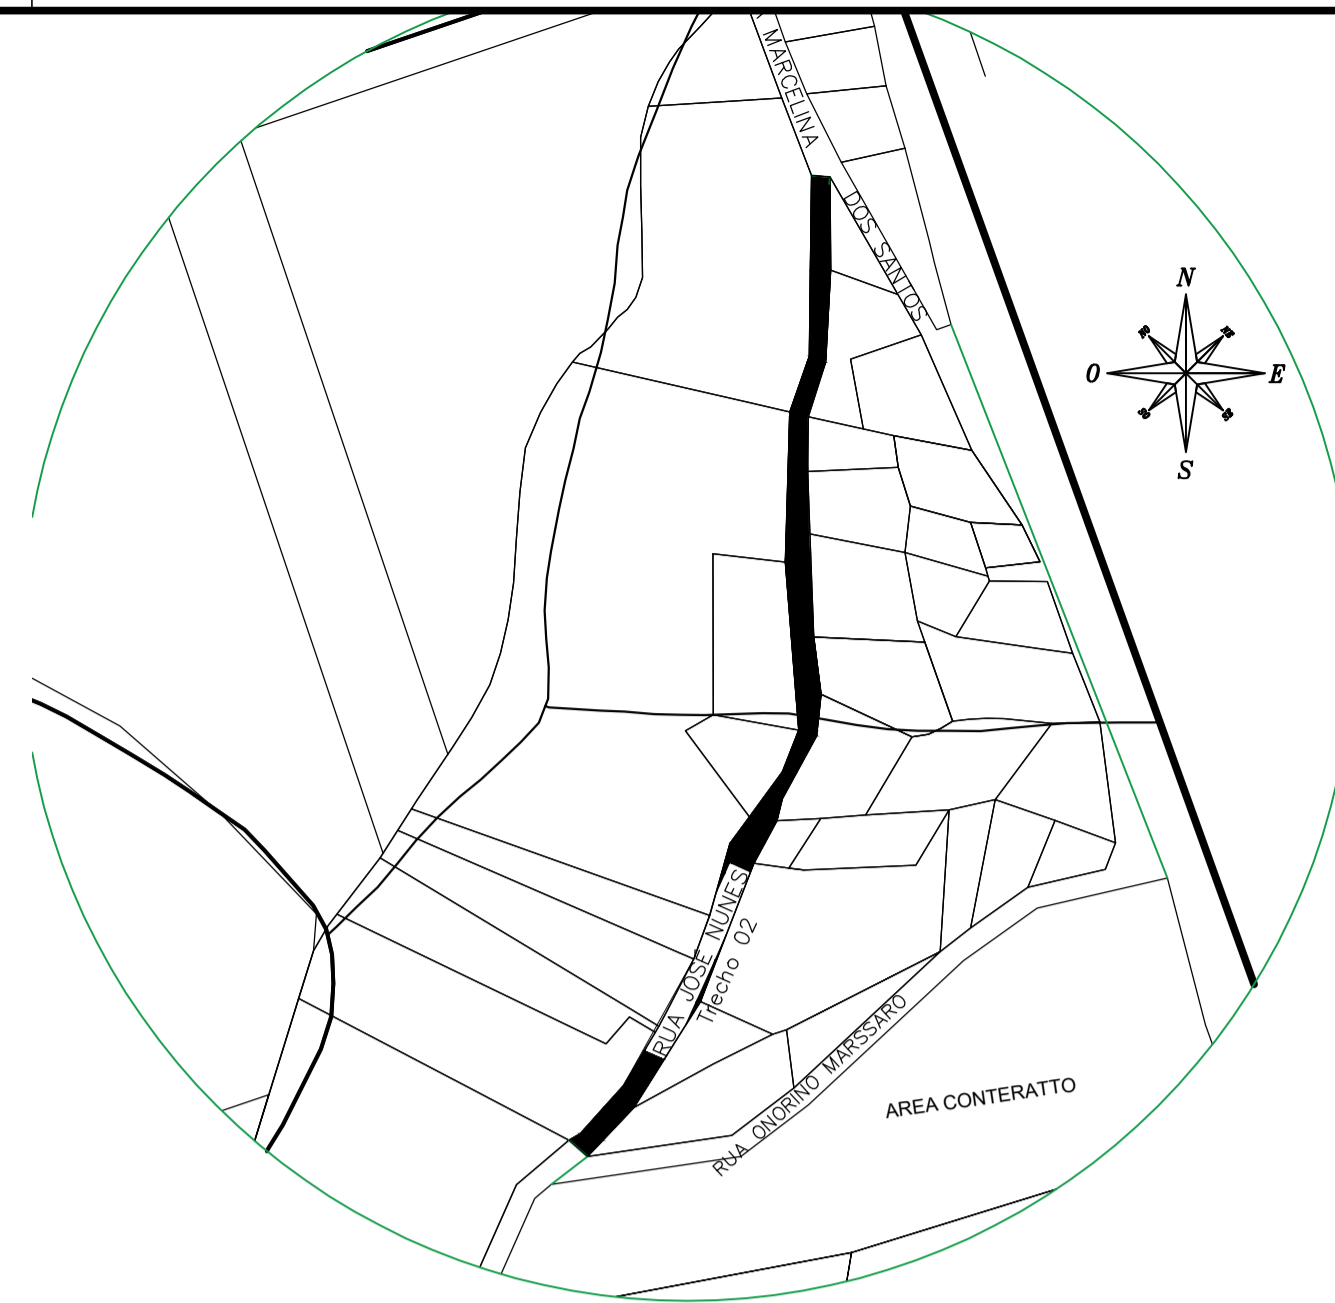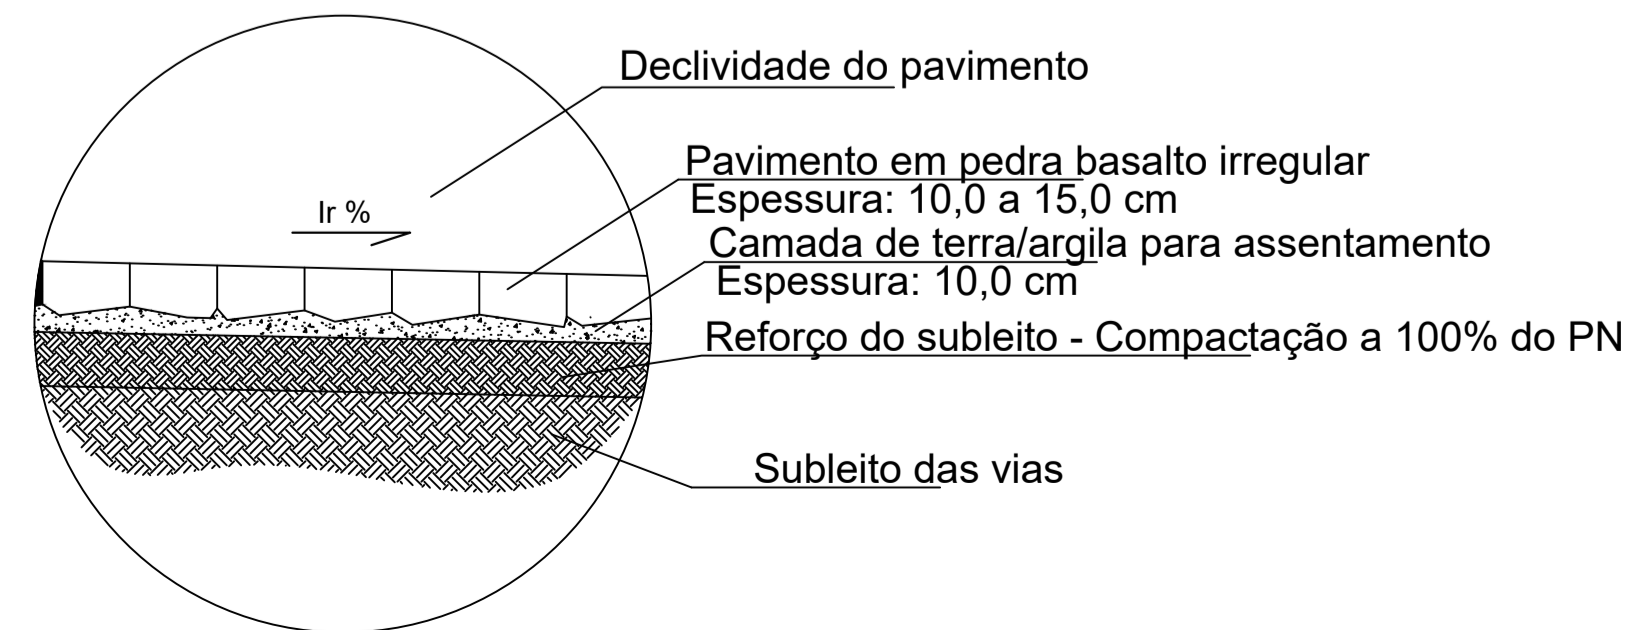

NOTAS:

OBRA: Pavimentação com pedras irregulares

LOCAL: Rua José Nunes (Trecho 02) - Bairro Nossa Senhora aparecida, Quilombo - SC

REFERÊNCIA: Locação, Pavimentação com pedras irregulares, Detalhamentos

PRANCHA: S02

SECUENCIAL: 02/02

DESENHO: DATA: Janeiro 2018 ESCALA: INDICADA ÁREA: 1.309,00 m²

Município de Quilombo FABIANA GRANDO
 ENG. CIVIL CREA Nº 125595-6