




Logradouro	Comp	Larg	Ir	P	Ip	Canteiro	Área Pavimentação
Rua Tiradentes (Centro)	140,00 m	VAR	3,50%	-	-	-	915,00 m ²

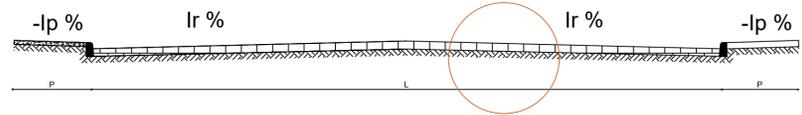

Seção transversal Rua Tiradentes (Centro)

6 SEÇÃO TRANSVERSAL SEM ESCALA



Detalhe da pavimentação

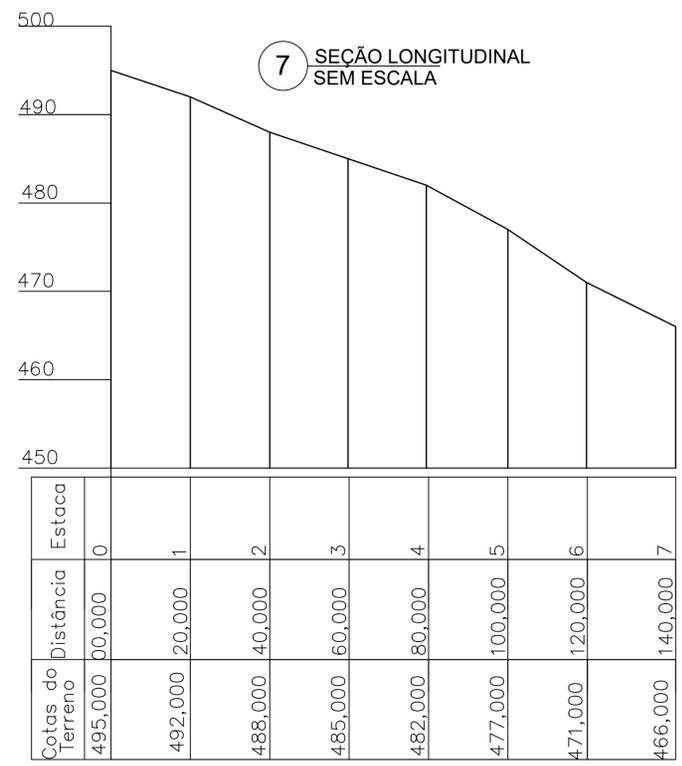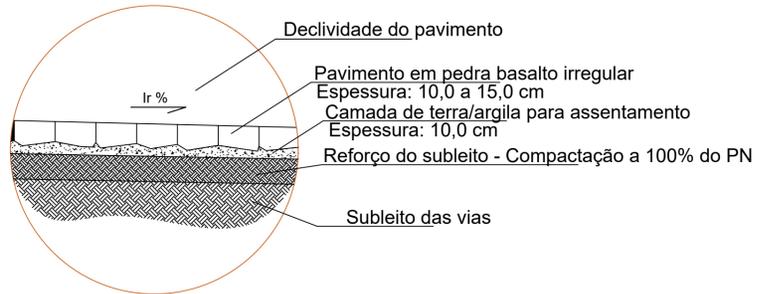




LEGENDA

- Boca de lobo e drenagem existente
- Meio fio de concreto pré-moldado existente
- Meio fio de concreto pré-moldado a executar


3 DETALHAMENTO MEIO-FIO E SINALIZAÇÃO SEM ESCALA

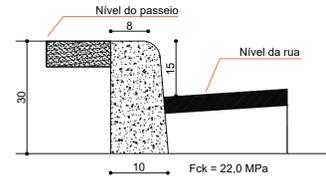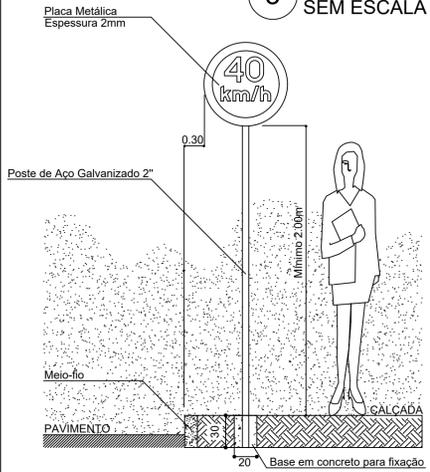

Detalhamento Meio - Fio

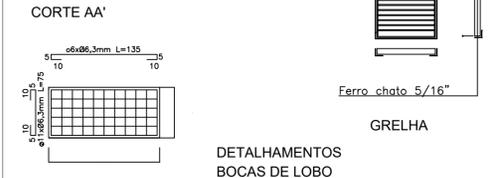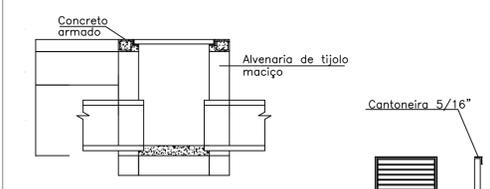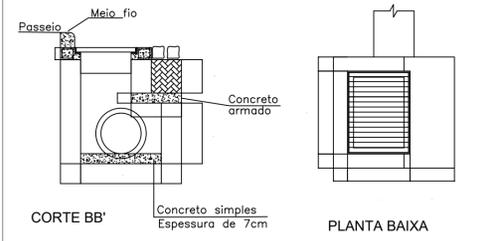


4 DETALHAMENTO BOCAS DE LOBO SEM ESCALA

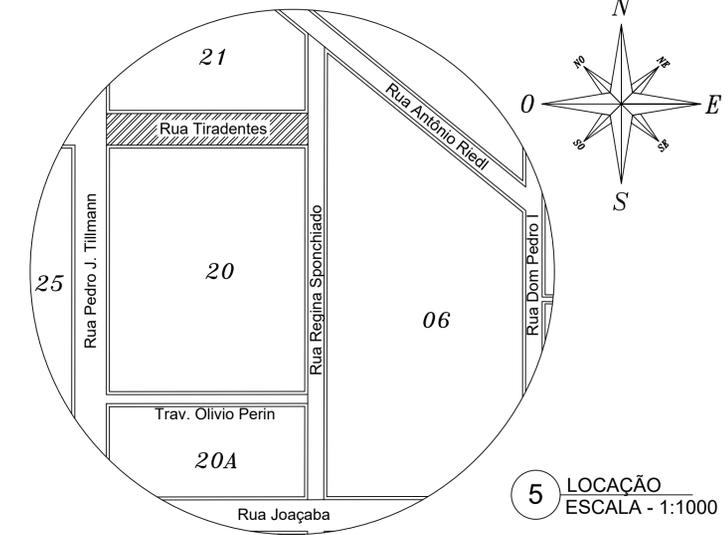


5 LOCAÇÃO ESCALA - 1:1000

1 PAVIMENTAÇÃO E SINALIZAÇÃO ESCALA - 1:600

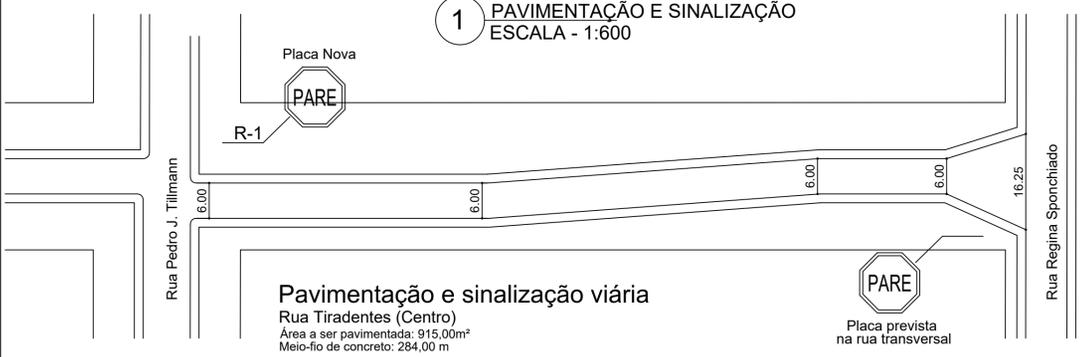

Pavimentação e sinalização viária
Rua Tiradentes (Centro)
Área a ser pavimentada: 915,00m²
Meio-fio de concreto: 284,00 m

2 PAVIMENTAÇÃO E DRENAGEM ESCALA - 1:600

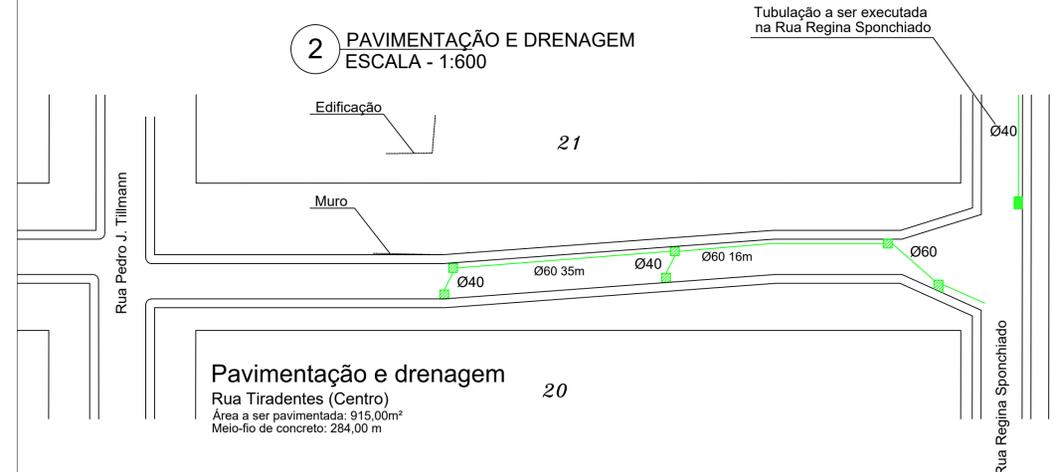

Pavimentação e drenagem
Rua Tiradentes (Centro)
Área a ser pavimentada: 915,00m²
Meio-fio de concreto: 284,00 m

NOTAS:

OBRA: Pavimentação com pedras irregulares

LOCAL: Rua Tiradentes - Centro, Quilombo - SC

REFERÊNCIA:
Locação
Pavimentação com pedras irregulares
Drenagem
Detalhamentos

PRANCHA:
S01
SECUENCIAL:
01/01

DESENHO: DATA: Janeiro 2018 ESCALA: INDICADA ÁREA: 915,00 m²