



Logradouro	Comp	L	Ir	Canteiro	Área
Rua Clara Broch	133,10 m	8,00 m	2,5%	-	1.064,80 m ²
Rua Clara Broch	20,00 m	VAR	2,5%	-	139,70 m ²
TOTAL:					1.204,50 m²

Cotas de Terreno	Estaca
403,000	00,000
404,000	20,000
405,000	40,000
405,000	60,000
405,000	80,000
404,000	100,000
404,000	120,000
405,000	140,000
405,000	160,000
406,000	180,000


01 CORTE LONGITUDINAL
Escala 1:600

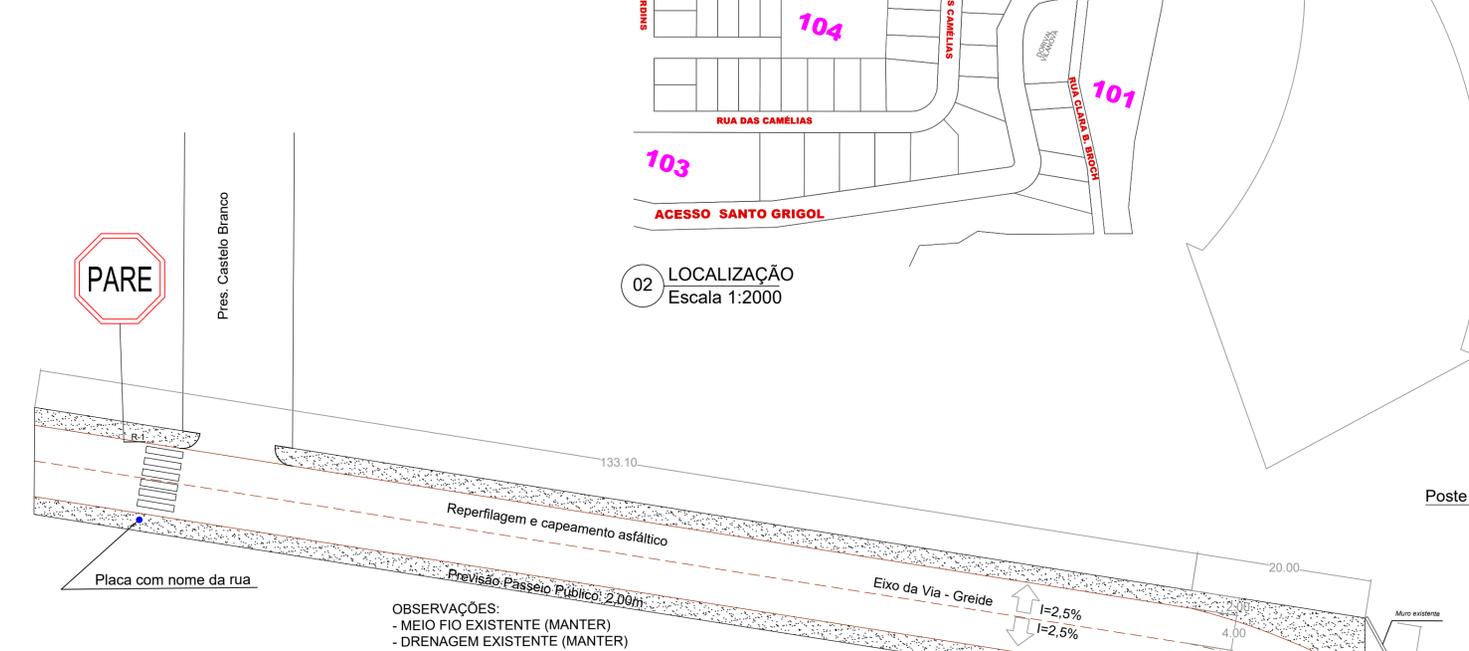


03 PAVIMENTAÇÃO - PLANTA
Rua Clara Broch: Área: 1.204,50m²
Escala 1:400

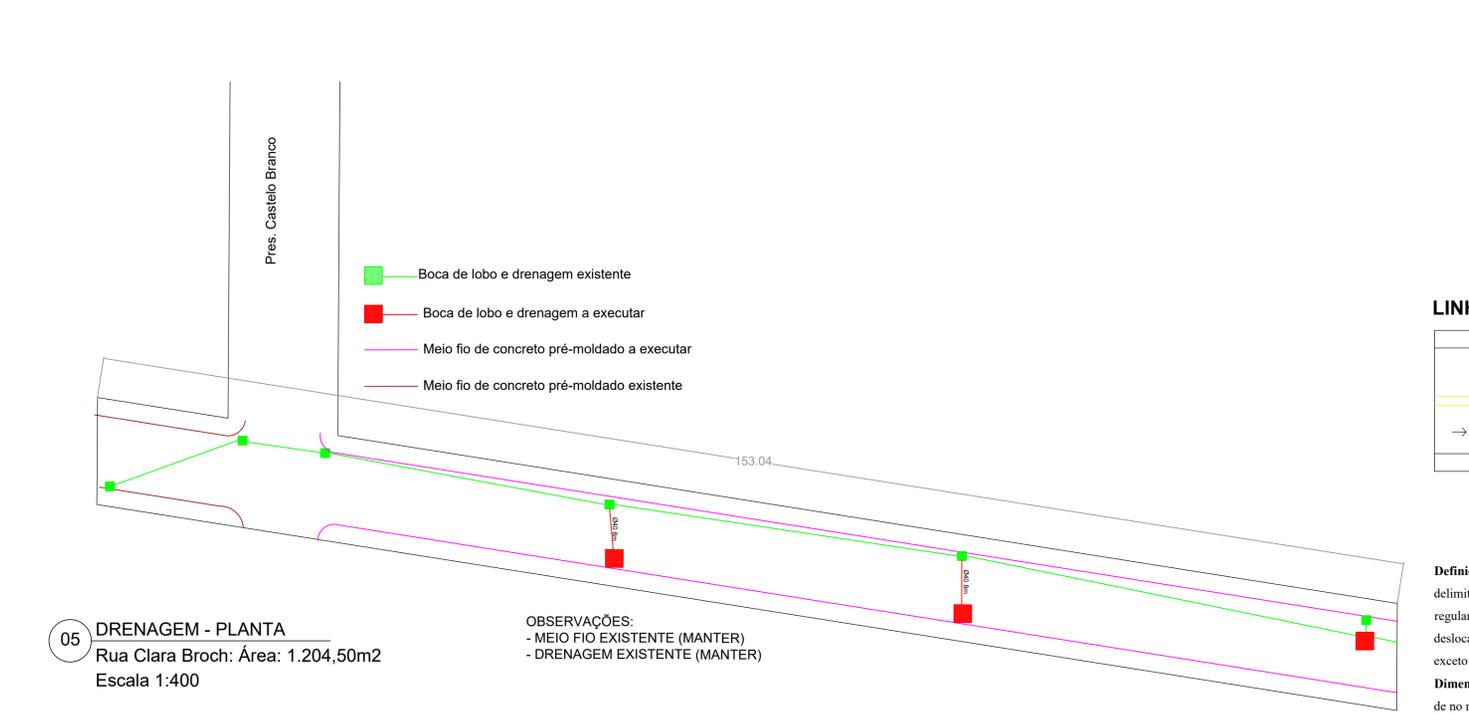


05 DRENAGEM - PLANTA
Rua Clara Broch: Área: 1.204,50m²
Escala 1:400

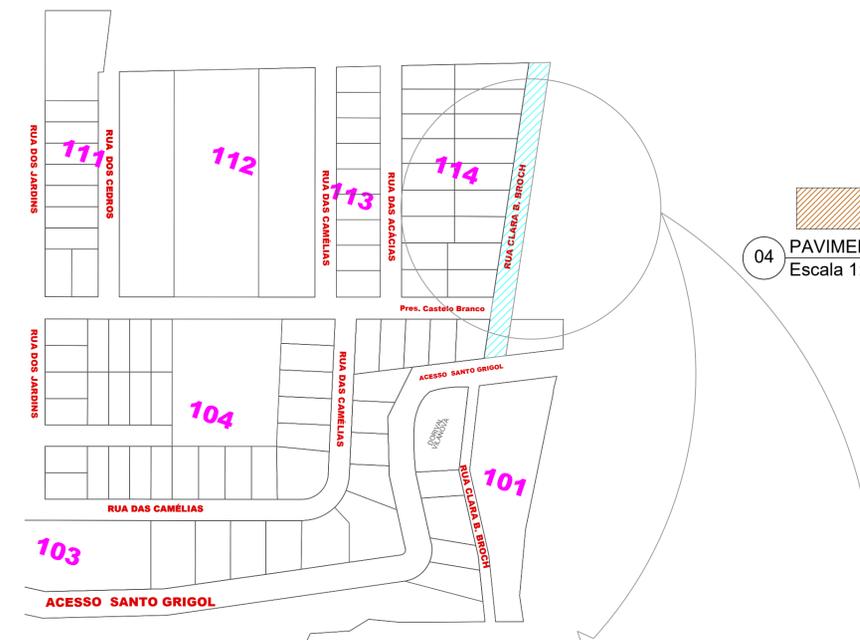

02 LOCALIZAÇÃO
Escala 1:2000

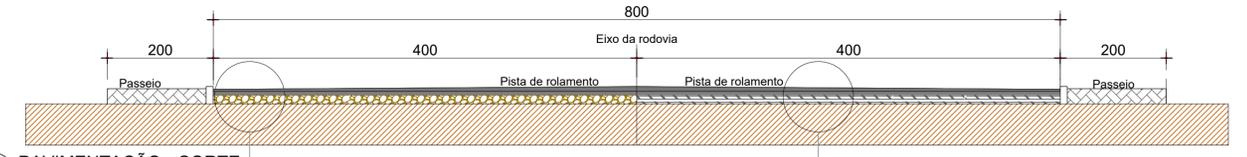


04 PAVIMENTAÇÃO - CORTE
Escala 1:50

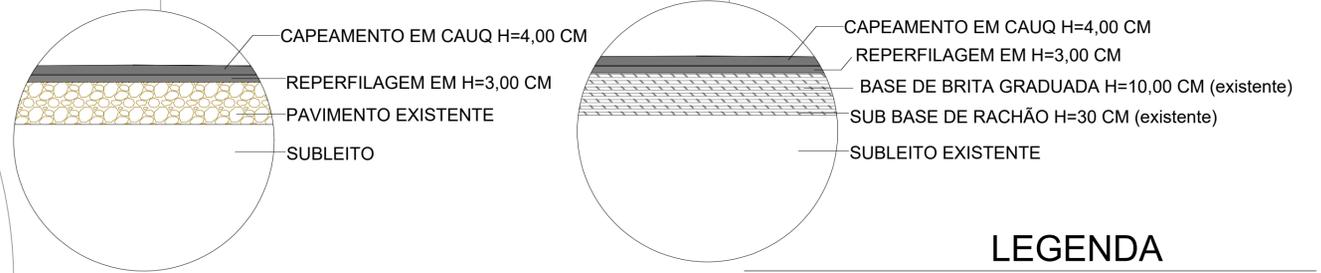


LEGENDA

- Boca de lobo e drenagem a executar
- Boca de lobo e drenagem existente
- Meio fio de concreto pré-moldado existente
- Meio fio de concreto pré-moldado a executar
- Passeio público a construir
- Placa "R1 - Parada Obrigatória" a instalar
- Placa com nome da rua a instalar

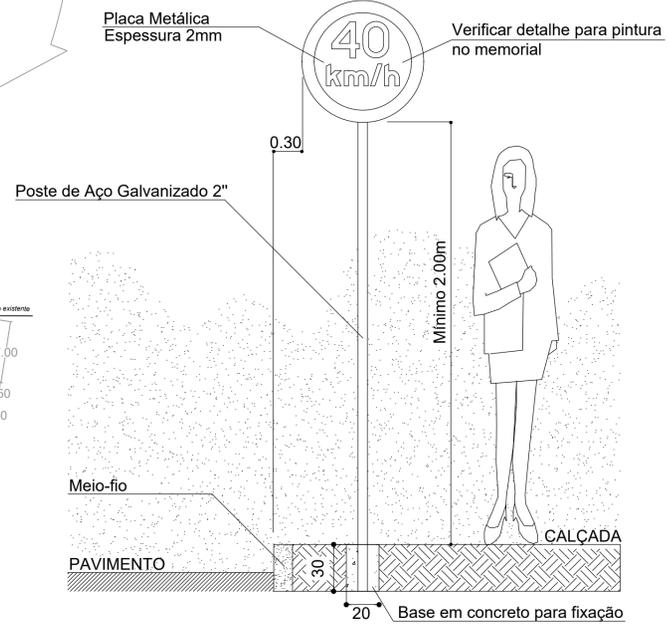


POSICIONAMENTO DE PLACAS EM RELAÇÃO AO MEIO-FIO E NÍVEL DO PASSEIO

LINHA SIMPLES CONTÍNUA (LFO-1)

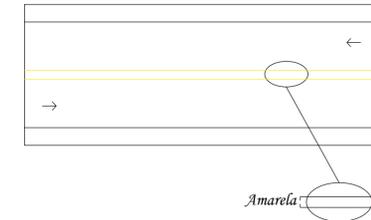

LINHA DE BORDO

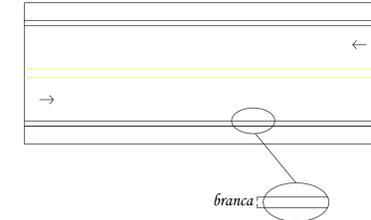

Definição: LFO-1 divide fluxos opostos de circulação, delimitando o espaço disponível para cada sentido e regulamentando os trechos em que a ultrapassagem e os deslocamentos laterais são proibidos para os dois sentidos, exceto para acesso a imóvel limdeiro.

Dimensões: A largura (l) das linhas e a distância (d) entre elas é de no mínimo 0,10 m e no máximo de 0,15 m.

Definição: A LBO delimita, através de linha contínua, a parte da pista destinada ao deslocamento dos veículos, estabelecendo seus limites laterais.

Dimensões: A largura da linha varia conforme a velocidade regulamentada na via, conforme quadro a seguir:

VELOCIDADE - v (km/h)	LARGURA DA LINHA - l (m)
v < 80	0,10

ESTADO DE SANTA CATARINA
MUNICÍPIO DE QUILOMBO
Fone: (49) 3346-3242
Fone: (49) 3346-3311

RESPONSÁVEL TÉCNICO:
Anderson Dali Bello
ENGENHEIRO CIVIL
CREA/SC 125579-8

MUNICÍPIO DE QUILOMBO:
MUNICÍPIO DE QUILOMBO
PREFEITO MUNICIPAL

TIPO:

ENDEREÇO DA OBRA:
QUILOMBO - SC
RUA CLARA BROCH
ESPINHEIROS

LOCALIZAÇÃO
PLANTA
CORTE
DETALHES
PERFIL DO TERRENO

PRATO:

LOCAL E DATA:
QUILOMBO - SC, MAIO DE 2019.

DESENHISTA:

ÁREA (m²):
1.204,50M²

TAXA DE OCUPAÇÃO

TAXA DE APROVEITAMENTO

TAXA DE PERMEABILIDADE

ESCALA:
INDICADA

FRANCHA:
01

01/02

TAMANHO DA FRANCHA:
A1