



### TRECHO 2-a

Área Paver: 118,44 m<sup>2</sup>  
 Meio-Fio: 67,43 m  
 Alvenaria de Blocos de concreto celular : 20,31 m<sup>2</sup>  
 ESCALA ..... 1:100

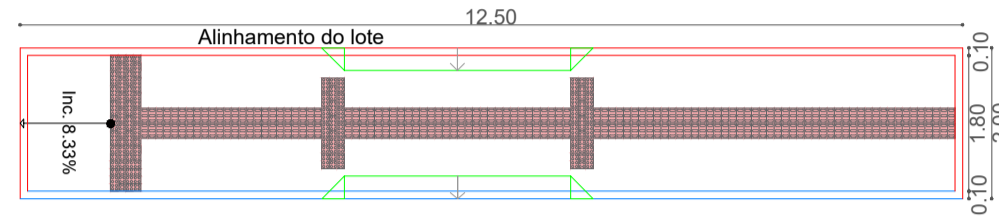


### TRECHO 2-b


Área Paver: 22,50 m<sup>2</sup>  
 Meio-Fio: 12,50 m  
 Alvenaria de Blocos de concreto celular : 4,89 m<sup>2</sup>  
 ESCALA ..... 1:100

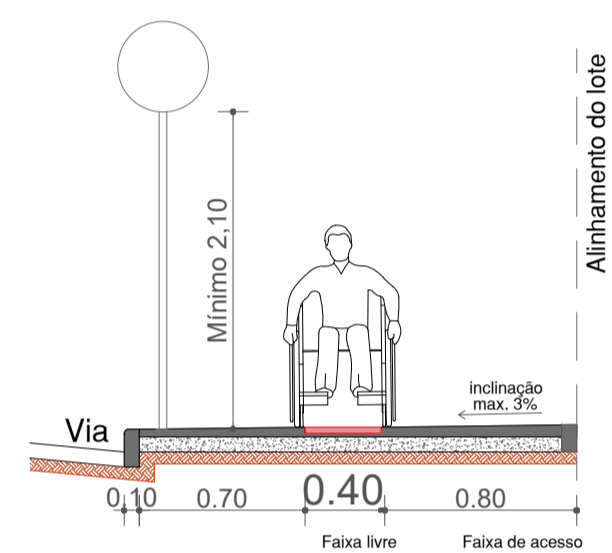

Corte AA'

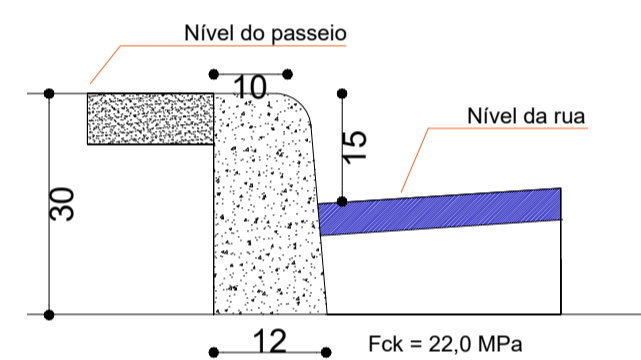


MEIO FIO EM CONCRETO PRÉ-MOLDADO

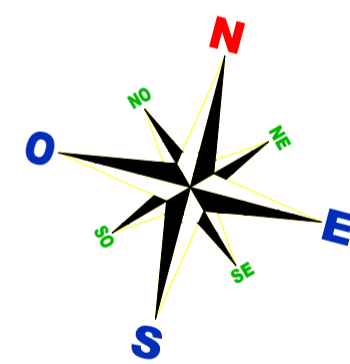

### LOCALIZAÇÃO

ESCALA ..... 1:750

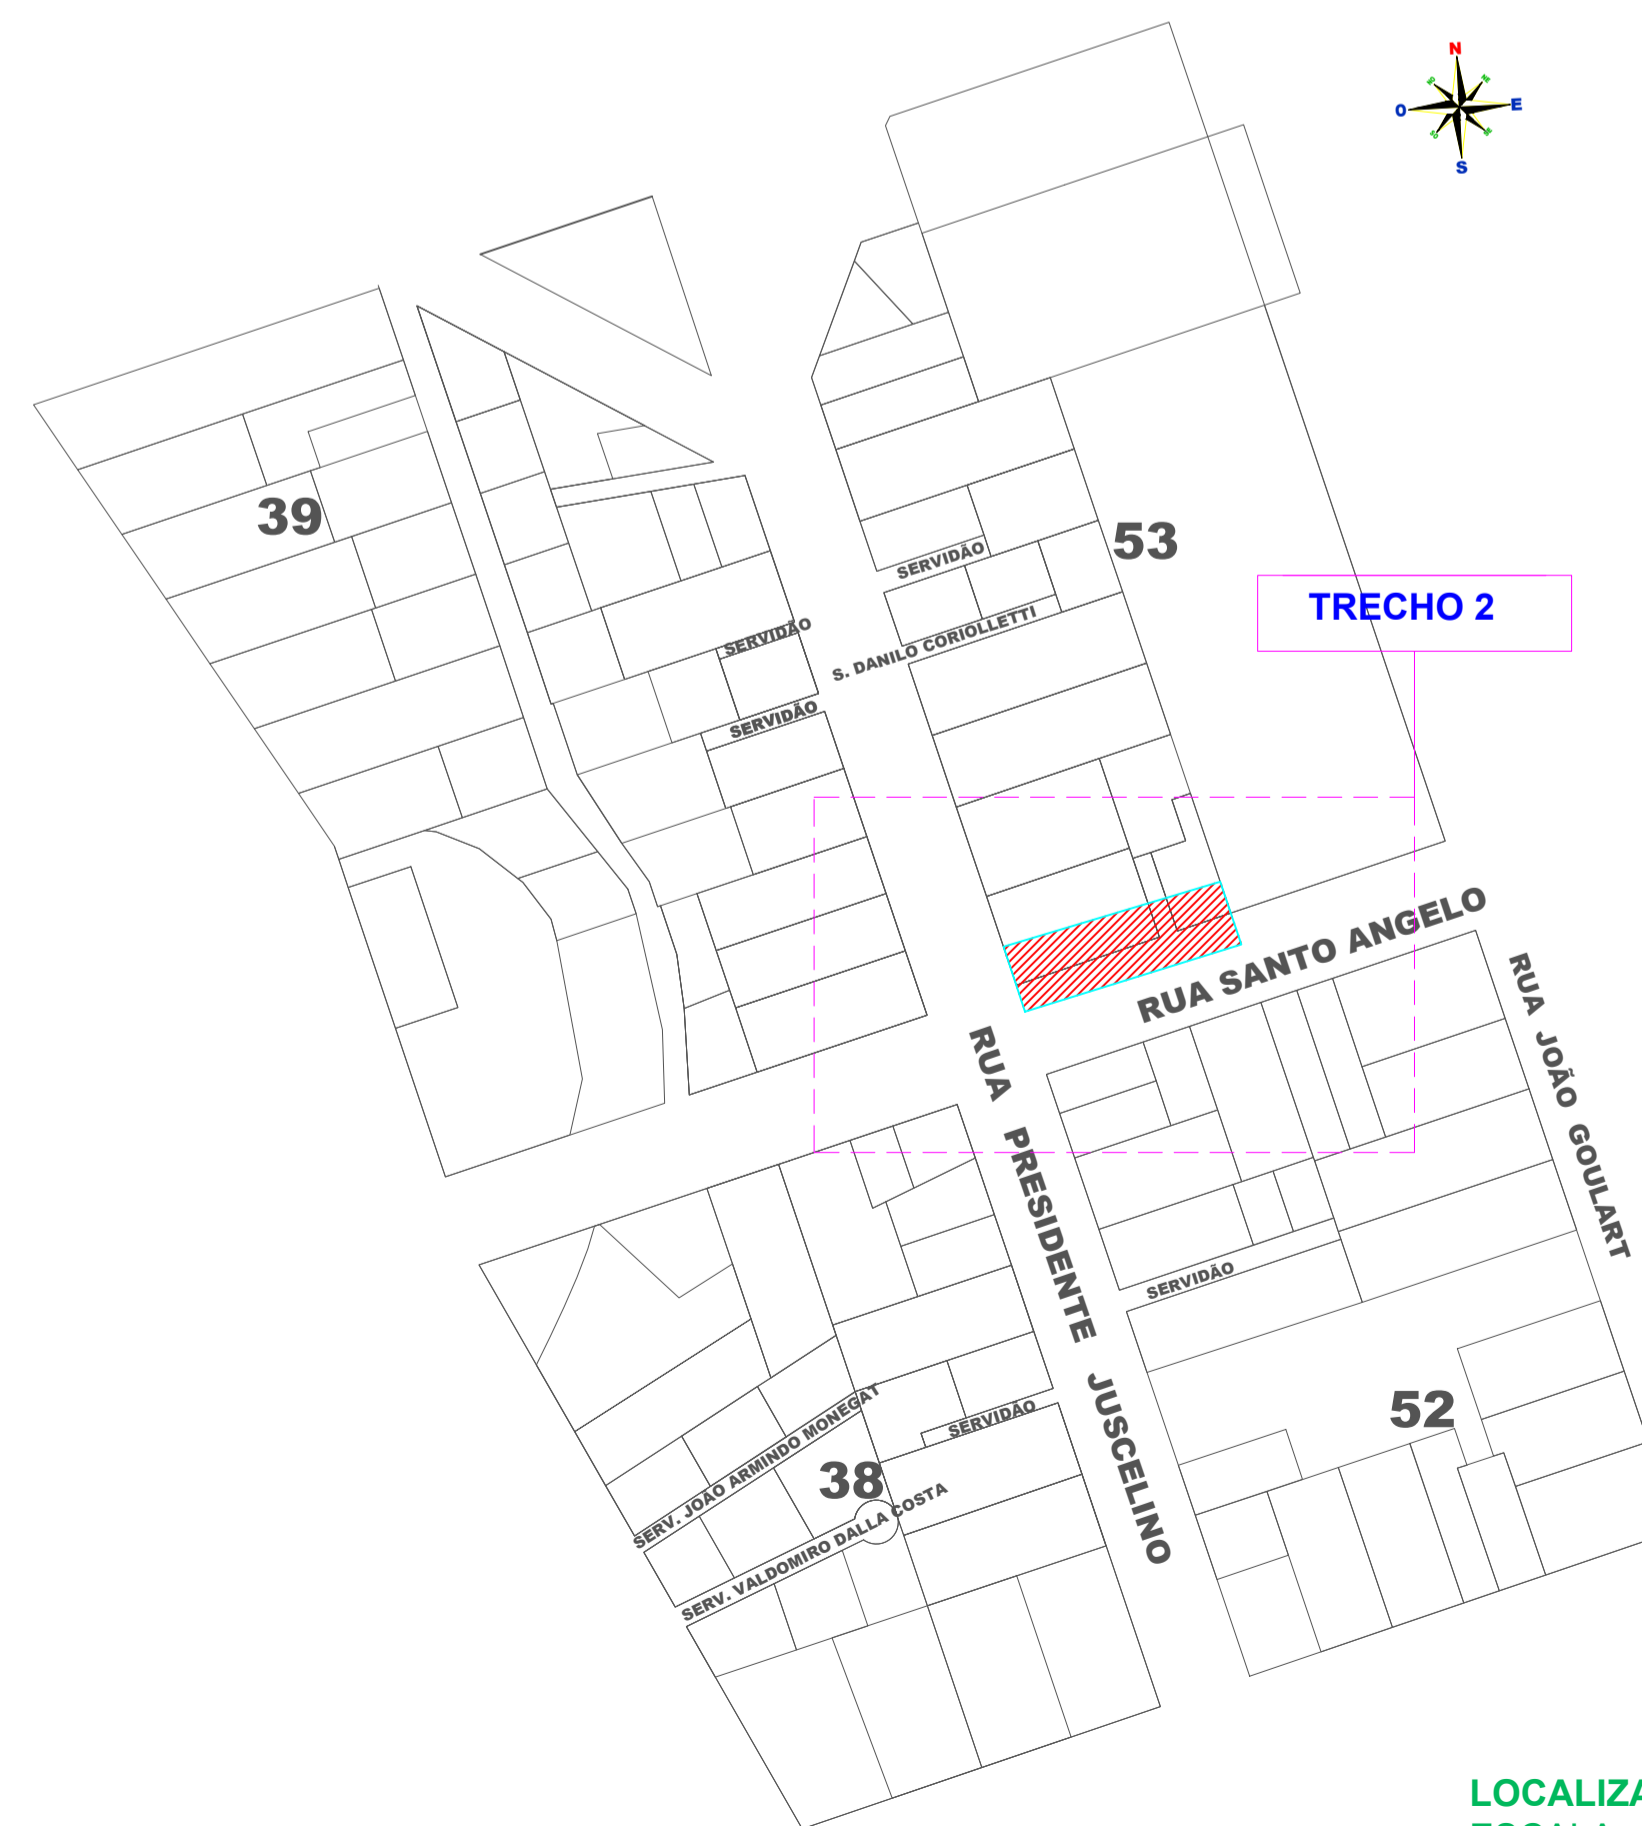

LOCALIZAÇÃO  
 ESCALA..... 1:2000

NOTAS:

**ESTADO DE SANTA CATARINA**  
**MUNICÍPIO DE QUILOMBO**  
 Fone: (49) 3346-3242  
 Fone: (49) 3346-3311

RESPONSÁVEL TÉCNICO: Anderson Battist ENGENHEIRO CIVIL CREA/SC 164139-0	
MUNICÍPIO DE QUILOMBO: MUNICÍPIO DE QUILOMBO PREFEITO MUNICIPAL	
TIPO:	
ENDEREÇO DA OBRA: RUA SANTO ANGELO, NOVA ESPERANÇA, QUILOMBO-SC	ÁREA TOTAL DA OBRA (m <sup>2</sup> ): 157,33
CONTEÚDO: LOCALIZAÇÃO PLANTAS DETALHES	TAXA DE OCUPAÇÃO: - TAXA DE APROVEITAMENTO: - TAXA DE PERMEABILIDADE: -
PROJETO:	ESCALA: INDICADA
PRANCHA: <b>02</b>	TAMANHO DA PRANCHA: A1
LOCAL E DATA: QUILOMBO - SC, JUNHO DE 2019.	02/02
DESENHISTA:	