



QUADRO DE CARGAS - (A INSTALAR)					
Comando	Circuito	Iluminação Natal (W)	Fator de Potência	Condutor (mm <sup>2</sup> )	Proteção (A)
1	<b>FU 05892</b>	500	0.92	PP2x1.5	10
2	<b>FU 16774</b>	500	0.92	PP2x1.5	10
3	<b>FU 05890</b>	500	0.92	PP2x1.5	10
4	<b>FU 18514</b>	500	0.92	PP2x1.5	10
5	<b>FU 05884</b>	500	0.92	PP2x1.5	10
6	<b>FU 05882</b>	500	0.92	PP2x1.5	10
7	<b>FU 19415</b>	500	0.92	PP2x1.5	10
8	<b>FU 5879</b>	500	0.92 <td PP2x1.5	10	
<b>TOTAL</b>	380/220V	4000	0.92		

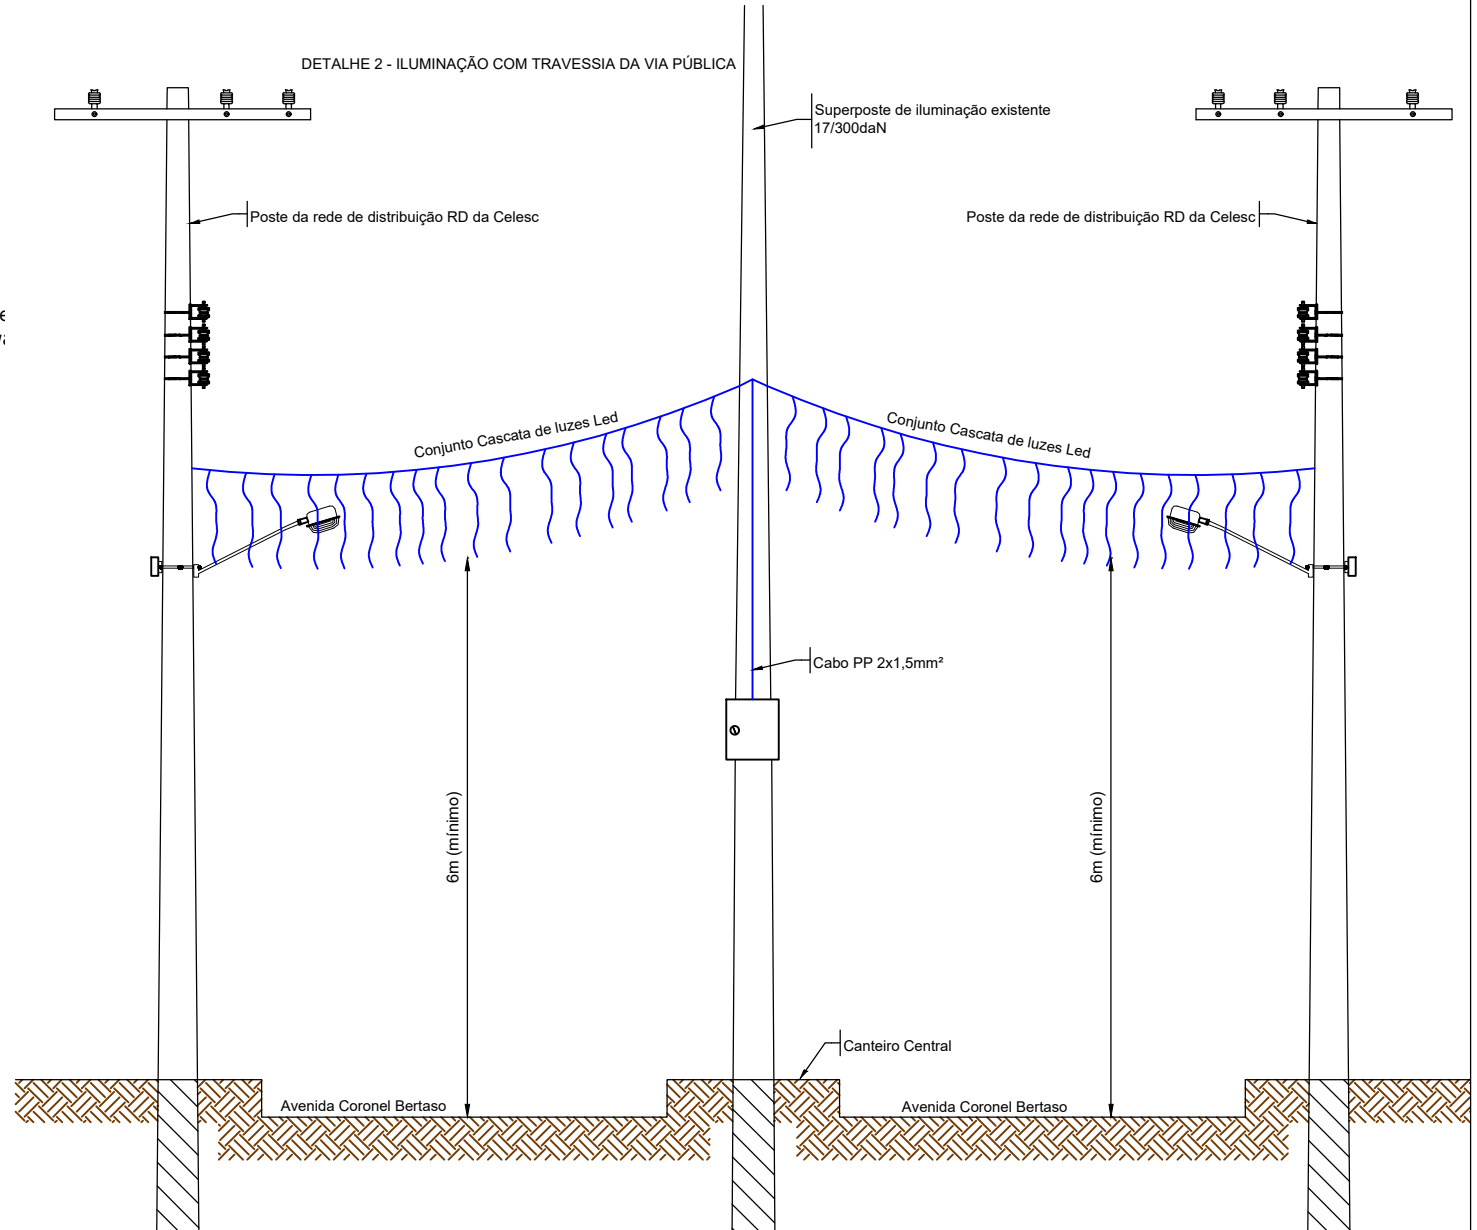

SEM ESCALA

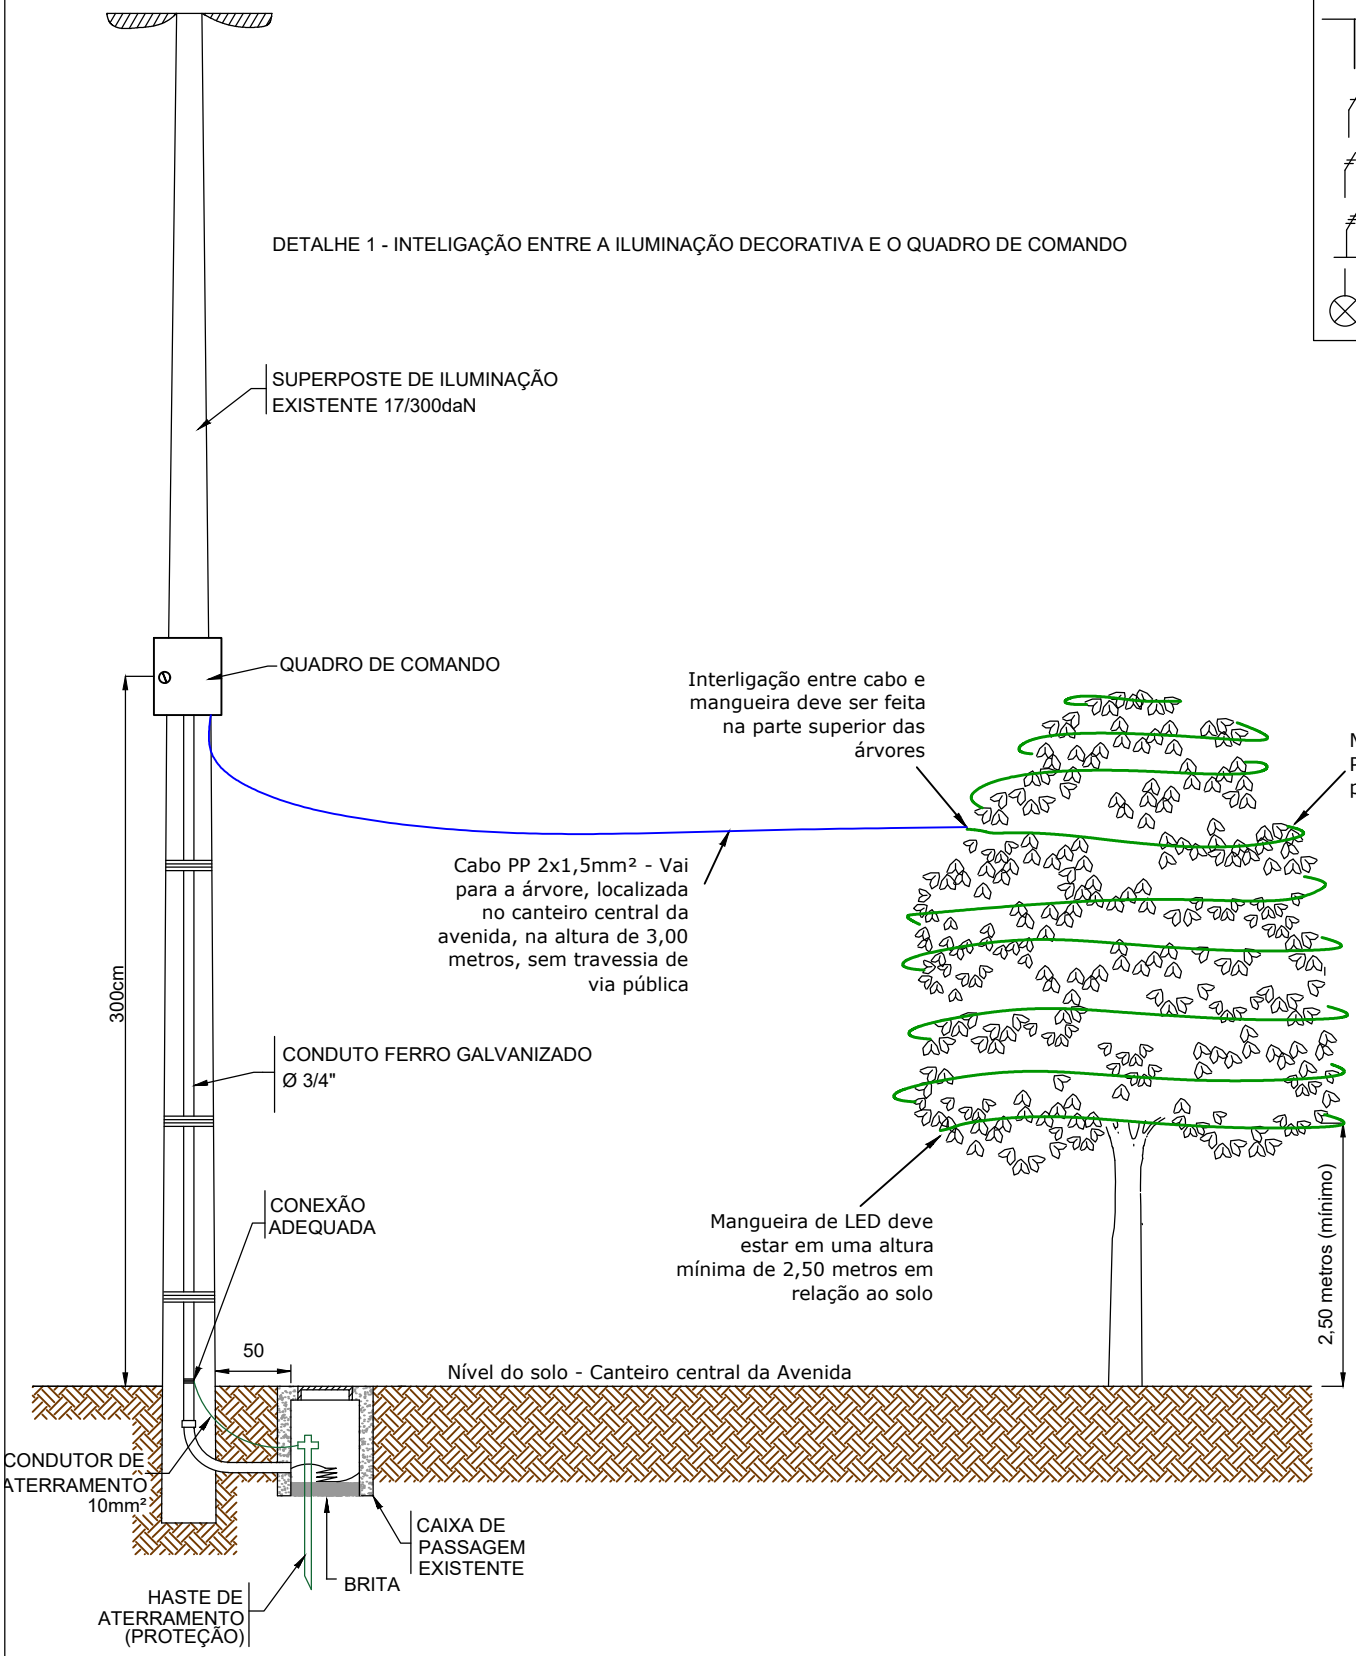

<b>OBRA:</b> ILUMINAÇÃO NATALINA	<b>CONTEÚDO:</b> Detalhes	<b>DATA:</b> 05/11/2019	<b>SO:</b> -
<b>PROPRIETÁRIO:</b> Município de Quilombo CNPJ: 83.021.865/0001-61 Rua Duque de Caxias, 165 - Centro Quilombo - SC	<b>ENDEREÇO DA OBRA:</b> Avenida Coronel Ernesto Bertaso, Centro Quilombo, SC - 89850-000		<b>PRANCHA:</b> <b>EL05</b>
<b>RESPONSÁVEL TÉCNICO:</b> Charlan Smaniotto Luzzatto Engº eletricista CREA/SC: 127.695-8			