



Vêm circuito existente dos superpostos PP2x#1,50mm²

ESQUEMA DE LIGAÇÃO COMANDO DA ILUMINAÇÃO SEM ESCALA

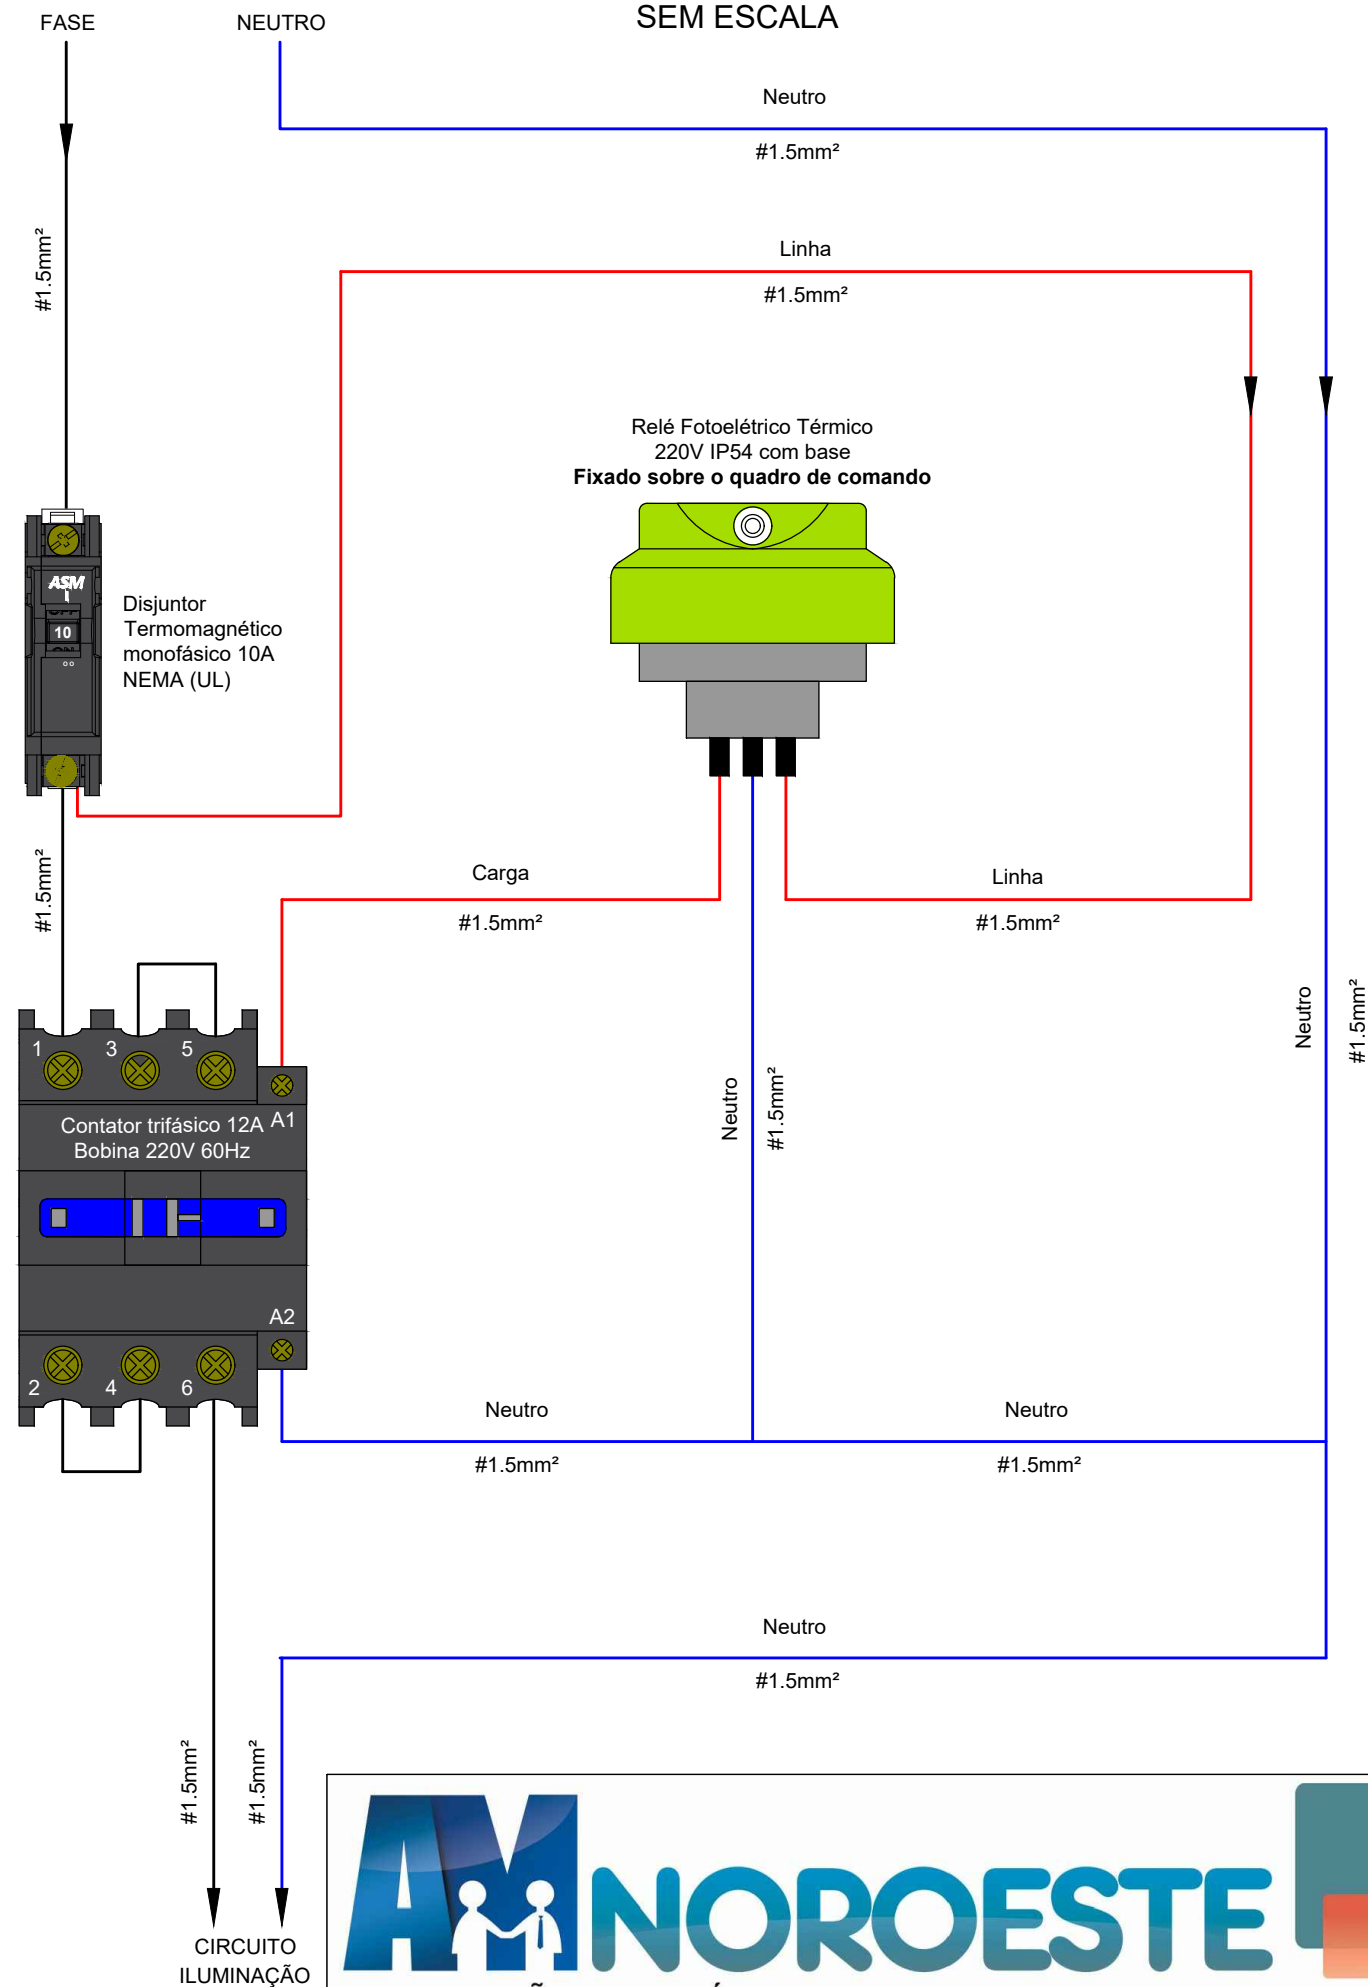

DETALHE - QUADRO DE COMANDO 300x300x200mm
ESCALA: 1:2

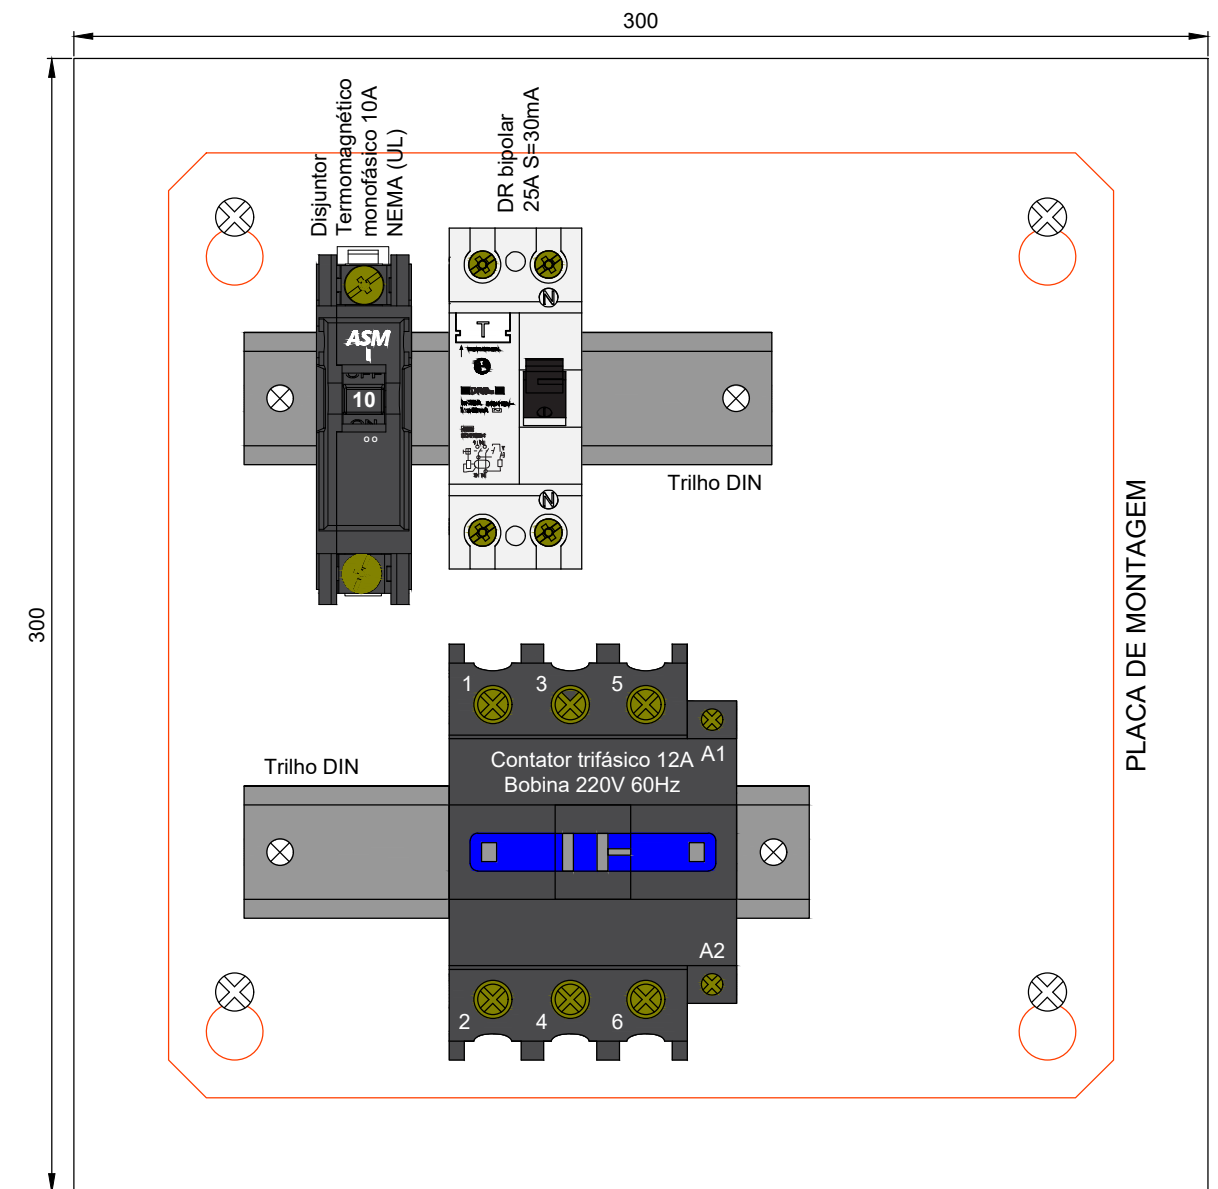

VISTA INTERNA



OBRA: ILUMINAÇÃO NATALINA	CONTEÚDO: Detalhe - Quadro comando	DATA: 05/11/2019	SO: -
PROPRIETÁRIO: Município de Quilombo CNPJ: 83.021.865/0001-61 Rua Duque de Caxias, 165 - Centro Quilombo - SC	ENDEREÇO DA OBRA: Avenida Coronel Ernesto Bertaso, Centro Quilombo, SC - 89850-000		PRANCHA: EL06
RESPONSÁVEL TÉCNICO: Charlan Smaniotto Luzzatto Engº eletricitista CREA/SC: 127.695-8			