CRIADO POR UM PRODUTO EDUCACIONAL DA AUTODESK

QUADRO DE CARGAS

CIRC. Nº.	TOMADAS 100	TOMADAS 300	TOMADAS 600	TOMADAS 2000	TOMADAS 4000	TOMADAS 7000	LÂMPADAS 60 W	LÂMPADAS 100 W	POTÊNCIA (Watts)	CONDUTOR (mm²)	DISJUNTOR (AMP)	FASE (RST)
01	—	—	—	—	—	01	—	—	7000	6,0	40	R
02	—	—	—	—	—	01	—	—	7000	6,0	40	S
03	—	—	—	01	—	—	—	—	2000	4,0	30	R
04	—	—	—	01	—	—	—	—	2000	4,0	30	S
05	09	—	—	—	—	—	—	—	900	2,5	20	T
06	—	—	—	—	—	—	—	11	1100	2,5	20	T
07	—	—	—	—	—	—	—	12	1200	2,5	20	T
08	13	—	—	—	—	—	—	—	1300	2,5	20	T
09	05	—	04	—	—	—	—	—	2900	4,0	30	T
10	—	—	—	01	—	—	—	—	2000	4,0	30	T
11	—	—	—	—	—	—	—	—	RESERVA			
12	—	—	—	—	—	—	—	—	RESERVA			
CARGA TOTAL									27.400	10,00	3Ø-60	RST

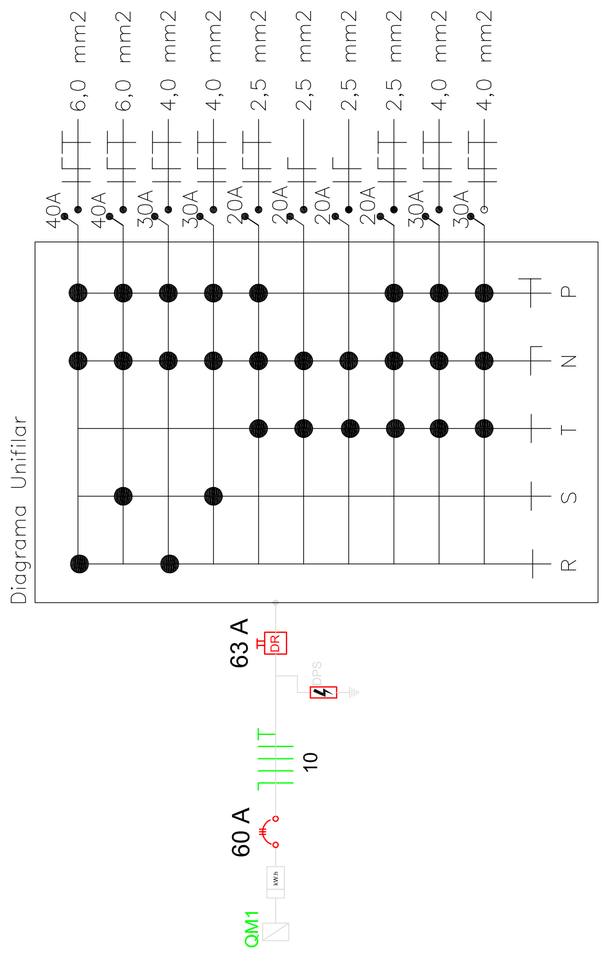

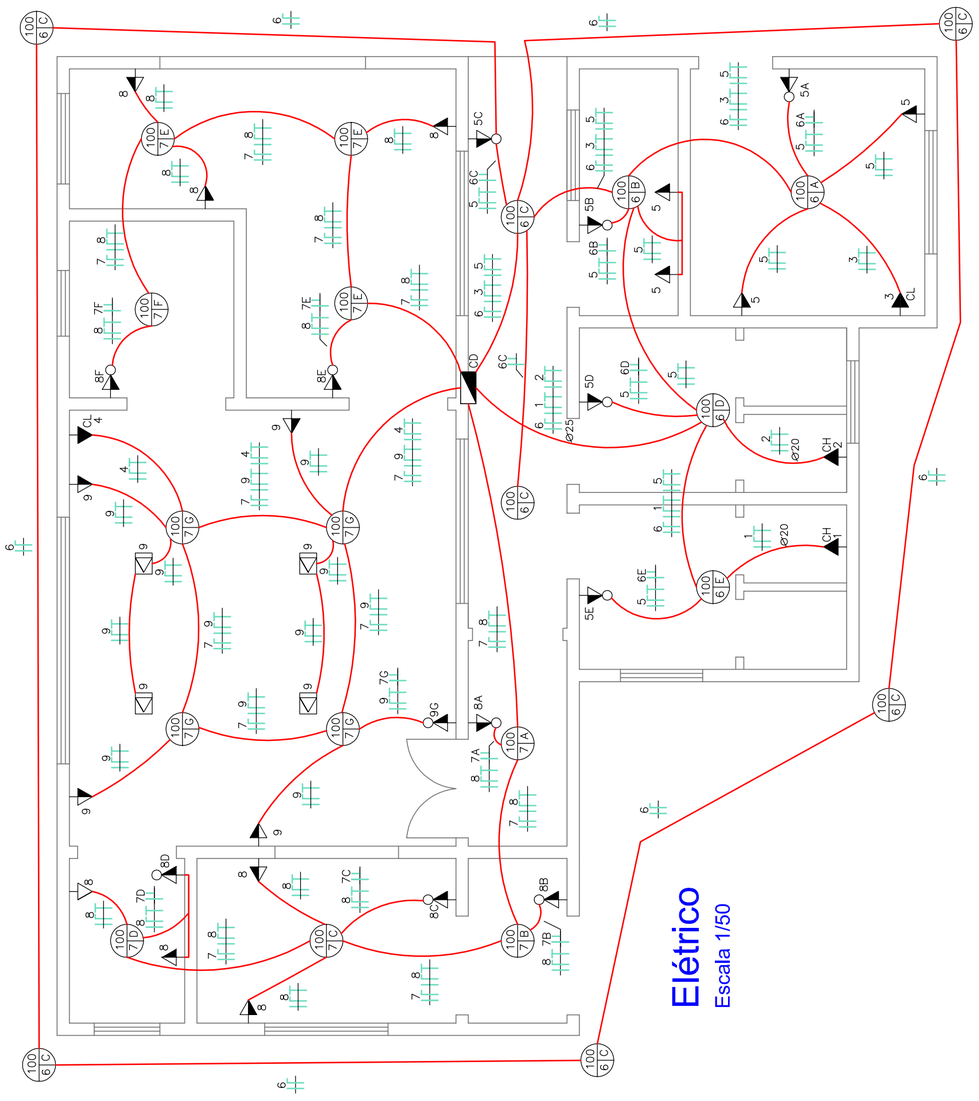

LEGENDA	
SIMBOLO	ESPECIFICAÇÃO
	TOMADA BAIXA – h=0,30m
	TOMADA MÉDIA – h=1,20m
	TOMADA ALTA – h=2,20m
	INTERRUPTOR E TOMADA
	INTERRUPTOR PARALELO E TOMADA–h=0,50m
	INTERRUPTOR 1 TECLA
	INTERRUPTOR 2 TECLAS
	INTERRUPTOR 2 TECLAS PARALELO
	INTERRUPTOR PARALELO
	1 INTERRUPTOR PARALELO E 1 SIMPLES
	SENSOR DE PRESENÇA
	TOMADA NO CHÃO
	FOTO – CÉLULA
	LÂMPADA
	QUADRO DE DISTRUBUIÇÃO – CD
Ø20	DIÂMETRO DO ELETRODUTO
	CAIXA DE PASSAGEM 10X10
	ELETRODUTO NA LAGE
	ELETRODUTO NA PAREDE OU CHÃO
	PILAR

OBS: ELETRODUTOS NÃO COTADOS SERÃO 16MM.

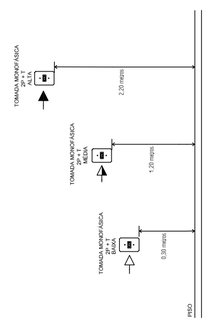

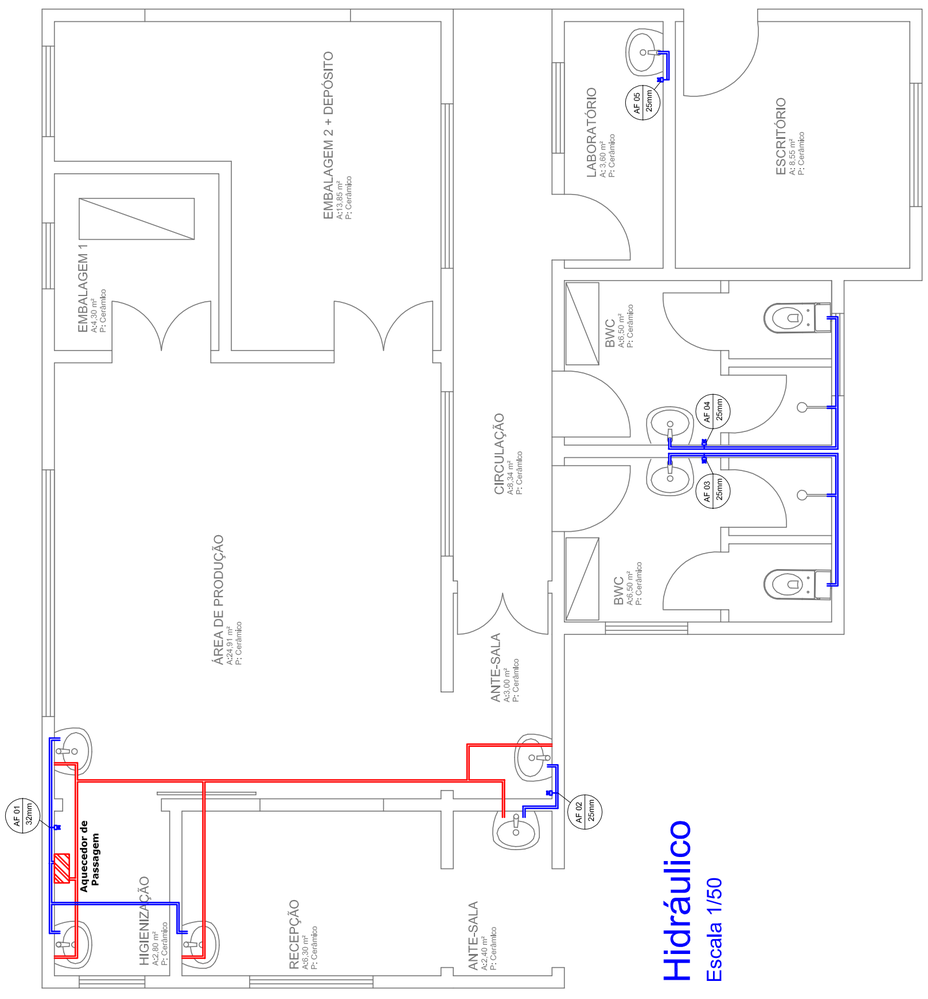

Hidráulico
Escala 1/50

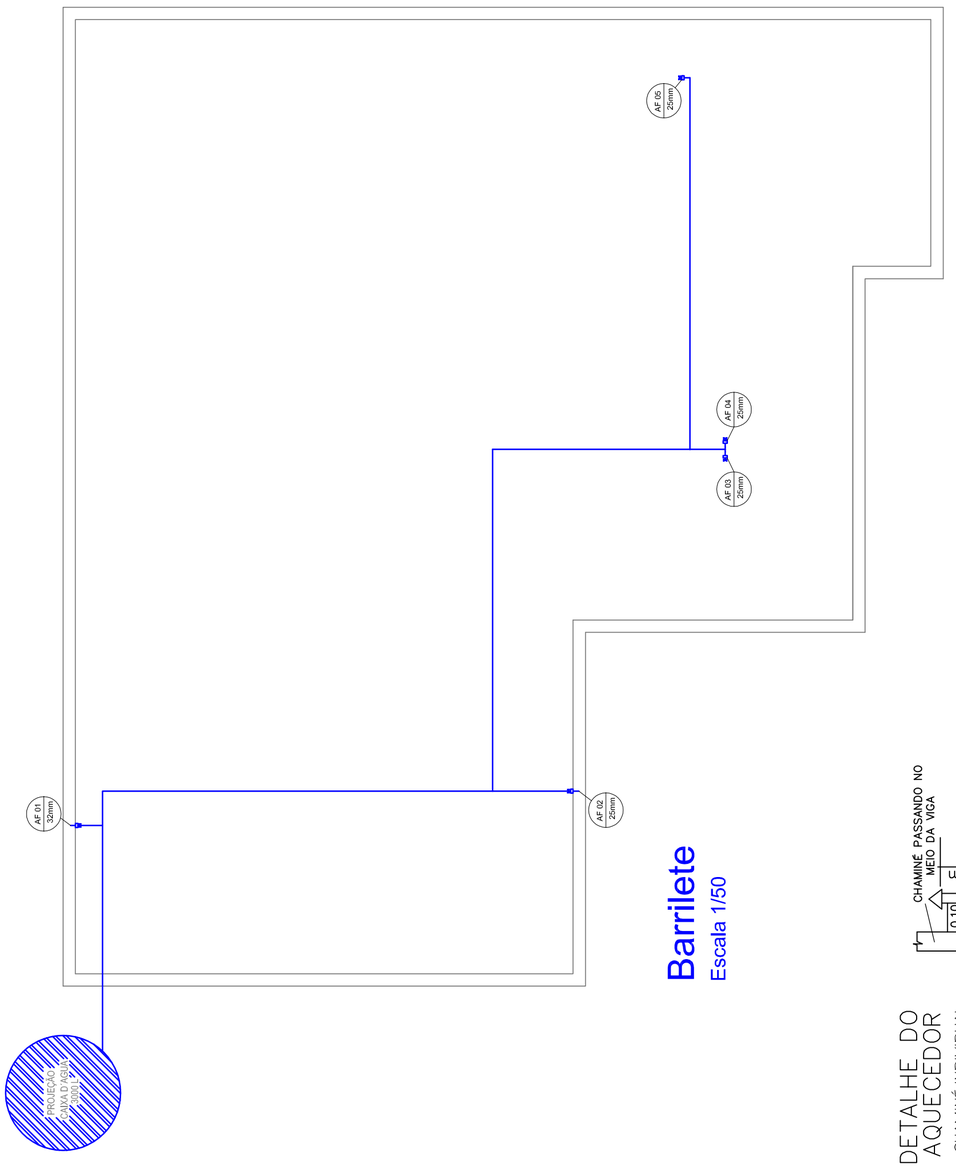

Barrilete
Escala 1/50

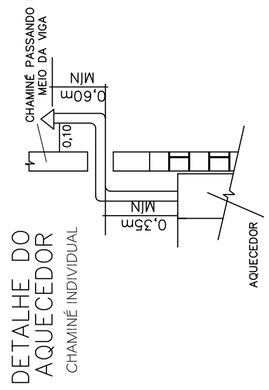

DETALHE DO AQUECEDOR
CHAMINÉ INDIVIDUAL

ÁGUA QUENTE
ÁGUA FRIA

OBRA: EDIF. CASA DO MEL

PROPRIETÁRIO: PREFEITURA MUNICIPAL

LOCAL: QUILOMBO – SC

RESP. TÉCNICO: ISAURA MÜLLER
CREA–SC 112247–7

PRANCHA: 03

REFERENCIA: HIDRÁULICO, BARRILETE, ELÉTRICO, DIMENSIONAMENTO

PROJETO: HIDRÁU./ELÉTRICO

ÁREA: 104,54m²
DATA: ABRIL/2014
ESCALA: INDICADAS
DESENHO:

CRIADO POR UM PRODUTO EDUCACIONAL DA AUTODESK