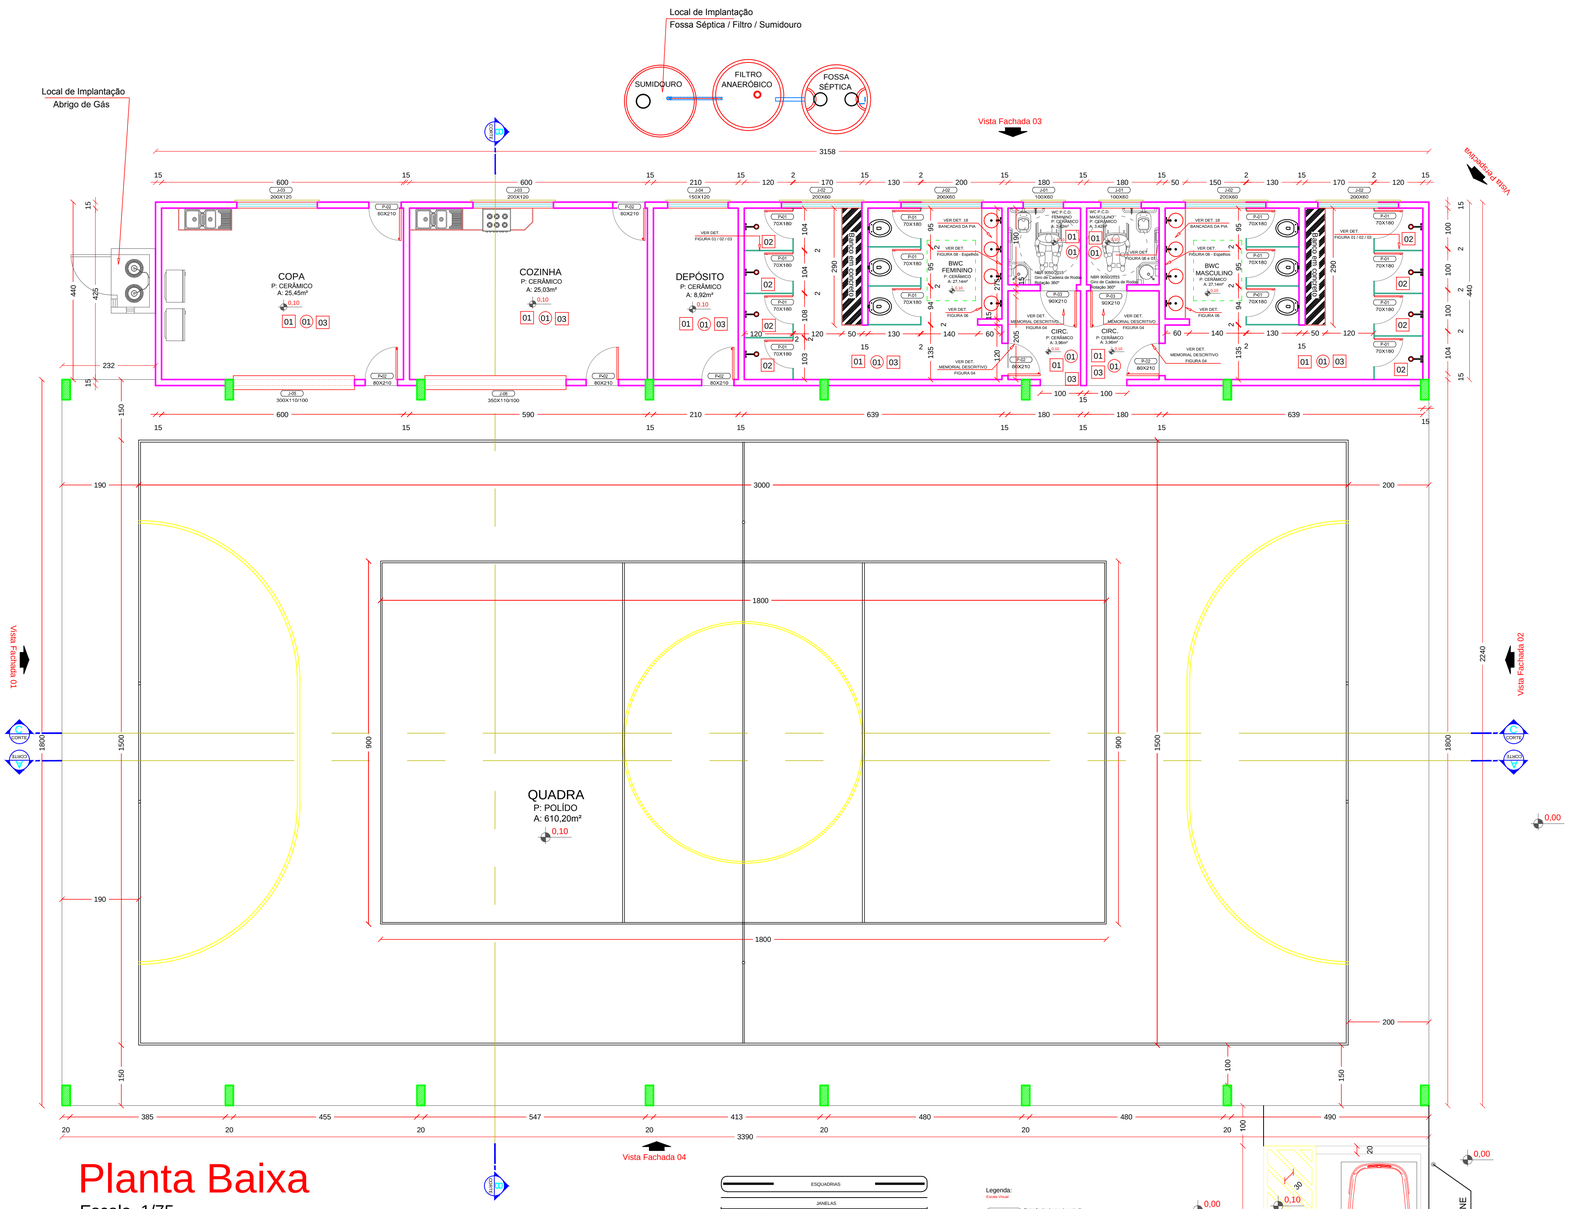

Planta Baixa

Escala 1/75

Área = 749,15m²

Legenda

- Parede Alvenaria
- Divisória Granito h = 180cm
- NBR 9050/2015 Giro de Cadeira de Rodas Rotação 360º
- Banco em Concreto

PAREDES	01	ASSENTAMENTO DE AJULEJOS NO CHÃO 35X35 CM BRANCO
	02	REVESTIMENTO CERÂMICO NAS PAREDES 25X35 CM ALTURA DE 180 CM
	03	PINTURA ACRÍLICO NA COR A SER DEFINIDO
TETO	01	FORRO PVC SOBRE TARUGAMENTO METÁLICO

ESQUADRIAS

JANELAS

CODIV.	VÃO Larg x Altura x Peitoril	TIPO	MATERIAL	QUANT.
J-01	180X60/150	MAXIAR	VIDRO / ALUMÍNIO	02
J-02	200X60/150	MAXIAR	VIDRO / ALUMÍNIO	04
J-03	200X120/90	CORRER	VIDRO / ALUMÍNIO	02
J-04	150X120/90	CORRER	VIDRO / ALUMÍNIO	01
J-05	300X110/110	MAXIAR	ALUMÍNIO	01
J-06	350X110/110	MAXIAR	ALUMÍNIO	01

PORTAS

CODIV.	VÃO	TIPO	MATERIAL	QUANT.
P-01	70X180	ABRIR	ALUMÍNIO	14
P-02	80X210	ABRIR	ALUMÍNIO	07
P-03	90X210	ABRIR	ALUMÍNIO	02

PORTÕES/GRADES

CODIV.	VÃO	TIPO	MATERIAL	QUANT.
J-05	300X110/100	ABRIR	ALUMÍNIO	01
J-06	350X110/100	ABRIR	ALUMÍNIO	01

Legenda:

Projeção das barras de proteção

Área para manobra cadeira de rodas rotação 180°

Área de transferência cadeira de rodas

COD.	ESTATÍSTICA	
01	P/ LOTE RURAL Nº	50
02	MATRÍCULA Nº	11.189
03	COMUNIDADE	LINHA FORTALEZA
04	MUNICÍPIO	QUILOMBO-SC
05	ÁREA LOTE	4.000,36m²
06	ÁREA A CONSTRUIR	749,15m²
07	PROJEÇÃO DA EDIFICAÇÃO	749,15m²
08	TAXA DE OCUPAÇÃO (COD. 07 ÷ COD.06) X 100	18,73%
09	COEFICIENTE DE APROVEITAMENTO (COD. 06 ÷ COD.07)	0.187
10	TAXA DE PERMEABILIDADE (100% - COD. 08)	81,27%
11	FINALIDADE	QUADRA POLIESPORTIVA
12	☒ ALVENARIA ☐ MADEIRA	☐ MISTA

AMNOROESTE
ASSOCIAÇÃO DOS MUNICÍPIOS DO NOROESTE DE SANTA CATARINA

PROJETO ARQUITETÔNICO

QUADRA POLIESPORTIVA

ENDEREÇO:	LINHA FORTALEZA - QUILOMBO-SC
PROPRIETÁRIO:	MUNICIPIO DE QUILOMBO CNPJ 83.021.865/0001-61
RESPONSÁVEL TÉCNICO:	Engº Civil Patricia Rossoni L. Longo - CREA-SC 098741-9
RESPONSÁVEL TÉCNICO:	Engº Civil Amarildo M. Ribeiro - CREA-SC 156004-7
RESPONSÁVEL TÉCNICO:	Engº Eletricista Charlan Smaniotto Luzzatto - CREA-SC 127695-8
DESENHO CAD:	Eliveltro Jesus Passini - CREA-SC 084559-7 Beatriz Verona Ceni - CREA-SC 136400-2
DESCRIÇÃO	PLANTA BAIXA QUADRO DE ESQUADRIAS ESTATÍSTICA.
	AR - 01/09
ÁREA TOTAL: 749,15m²	ESCALA: INDICADA
CONTATO:	E-MAIL: amnoroeste@amnoroeste.org.br - TEL: (49)3344-1991

28/11/2019