
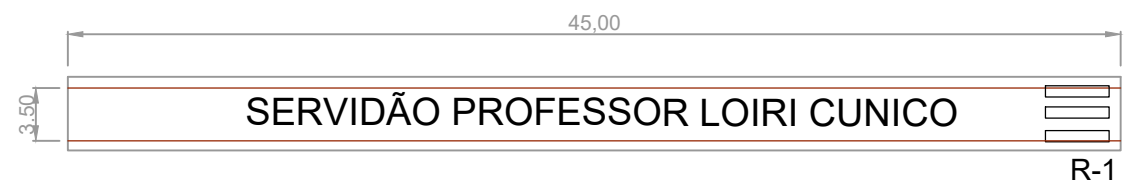



01 CORTE LONGITUDINAL
Escala 1:400

02 LOCALIZAÇÃO
Escala 1:750

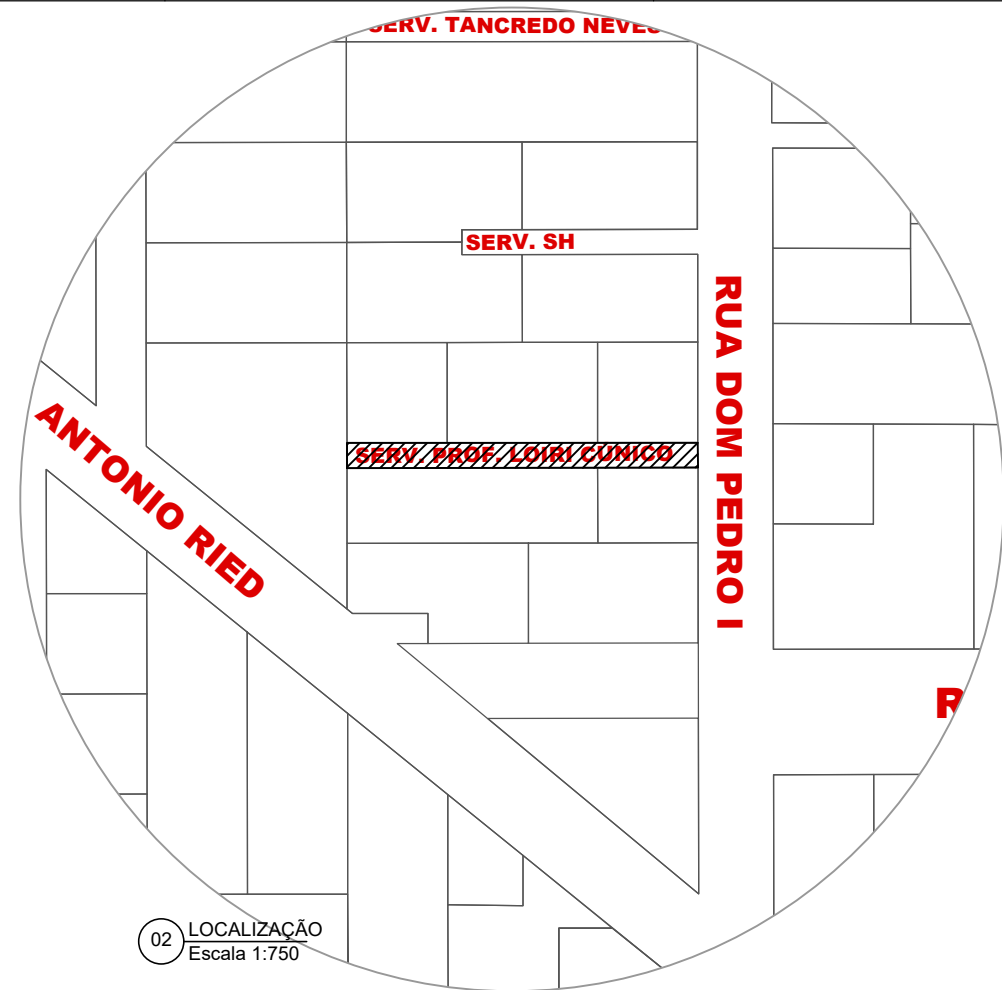

04 PAVIMENTAÇÃO - PLANTA
Rua Servidão Professor Loiri Cunico - Área: 157,50 m2
Escala 1:250


LINHA DUPLA CONTÍNUA (LFO-3)

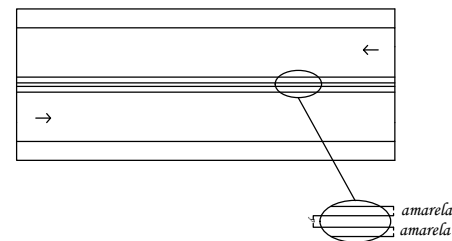

Definição: A LFO-3 divide fluxos opostos de circulação, delimitando o espaço disponível para cada sentido e regulando os trechos em que a ultrapassagem e os deslocamentos laterais são proibidos para os dois sentidos, exceto para acesso a imóvel lindeiro.

Dimensões: A largura (l) das linhas e a distância (d) entre elas é de no mínimo 0,10 m e no máximo de 0,15 m.


LINHA DE BORDO

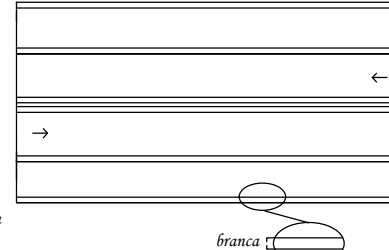

Definição: Delimita, através de linha contínua, a parte da pista destinada ao deslocamento dos veículos e parte da pista destinada ao limite do estacionamento, estabelecendo seus limites laterais.


Dimensões: A largura da linha varia conforme a velocidade regulamentada na via, conforme quadro a seguir:

VELOCIDADE - v (km/h)	LARGURA DA LINHA - l (m)
v < 80	0,10

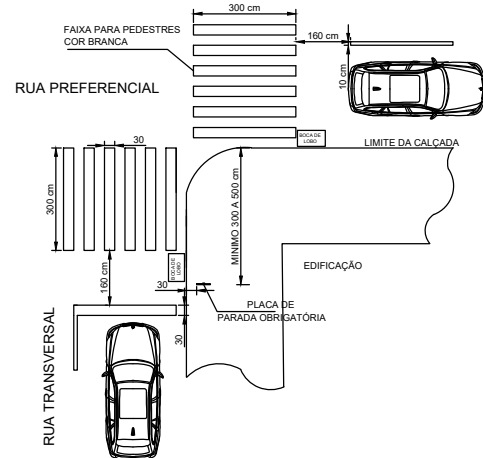


DETALHE POSICIONAMENTO DA PLACA DE PARADA OBRIGATORIA EM RELAÇÃO À ESQUINA E FAIXA PARA PEDESTRES


Logradouro	Comp	L	Ir	Canteiro	Área
Servidão Loiri Cunico	45,00 m	3,50 m	2,5%	-	157,50 m ²
TOTAL:					157,50 m²

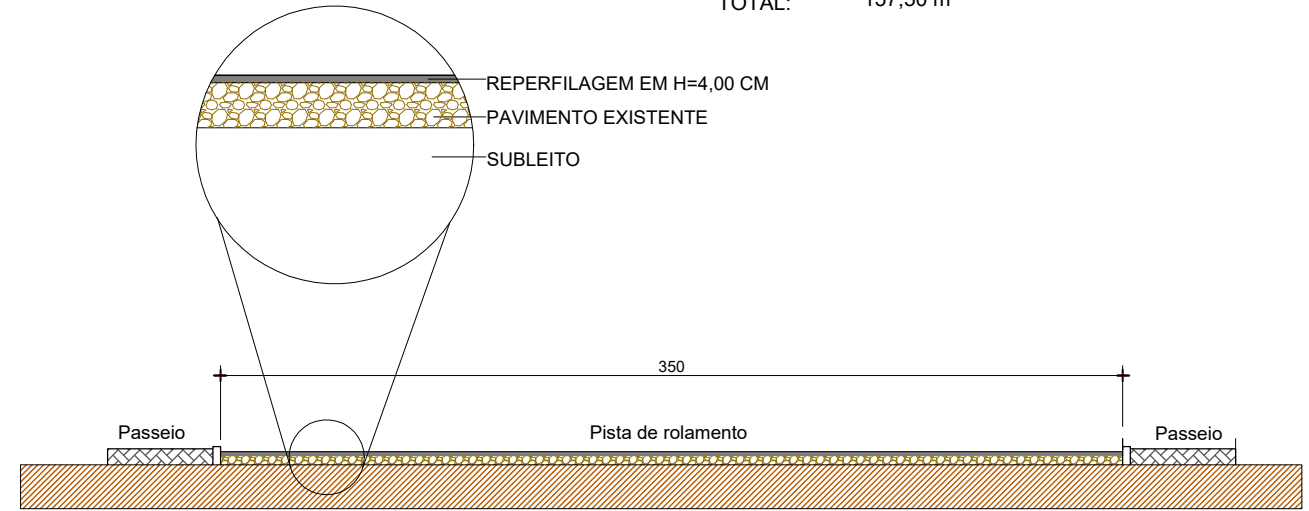

03 PAVIMENTAÇÃO - CORTE
Sem Escala

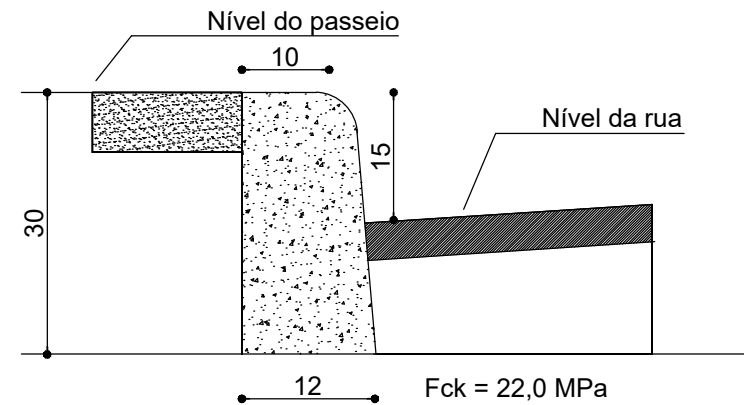

MEIO FIO EM CONCRETO PRÉ-MOLDADO

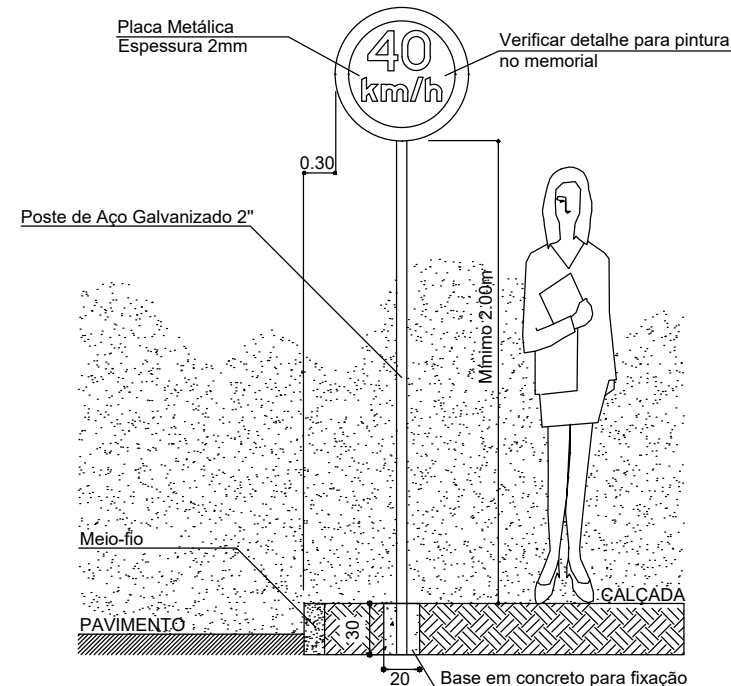

POSICIONAMENTO DE PLACAS EM RELAÇÃO AO MEIO-FIO E NÍVEL DO PASSEIO

LEGENDA

- Meio fio de concreto pré-moldado à executar
- Placa "R19 - Velocidade Máxima Permitida" a instalar
- Placa "R1 - Parada Obrigatória" a instalar

ESTADO DE SANTA CATARINA
MUNICÍPIO DE QUILOMBO
Fone: (49) 3346-3242
Fone: (49) 3346-3311



RESPONSÁVEL TÉCNICO: Anderson Dall Bello ENGENHEIRO CIVIL CREA/SC 125579-8	
MUNICÍPIO DE QUILOMBO: MUNICÍPIO DE QUILOMBO PREFEITO MUNICIPAL	
TIPO: PAVIMENTAÇÃO ASFÁLTICA (Trecho 02)	ÁREA (m ²): 157,50 M ²
ENDEREÇO DA OBRA: QUILOMBO - SC SERVIDÃO PROFESSOR LOIRI CUNICO CENTRO	TAXA DE OCUPAÇÃO:
CONTEÚDO: LOCALIZAÇÃO PLANTA CORTE DETALHES PERFIL DO TERRENO	TAXA DE APROVEITAMENTO: TAXA DE PERMEABILIDADE:
PROJETO:	ESCALA: INDICADA
LOCAL E DATA: QUILOMBO - SC, FEVEREIRO DE 2020.	PRANCHA: 01 01/01
DESENHISTA:	TAMANHO DA PRANCHA: A1