




Rua
Rua Gema Biotto – B. Cohab 8,00 m 156,89 m 1,0% 2,00 m 1,0% 1.260,60 m2

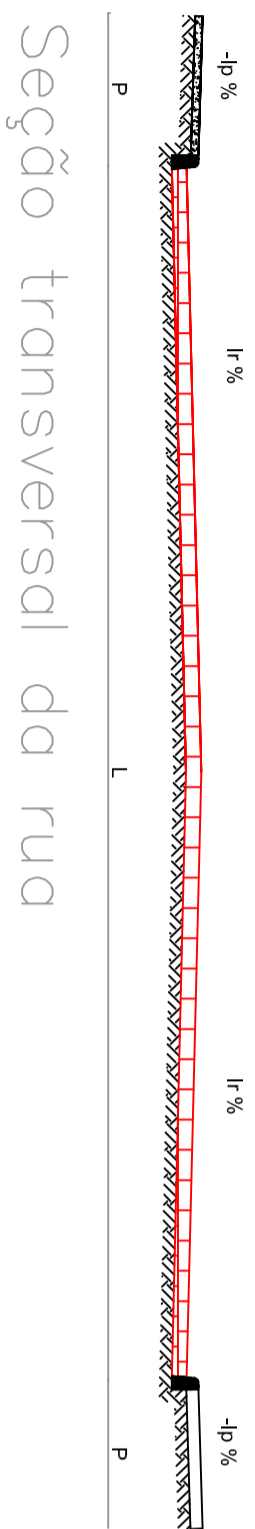

PAV. PROJETADA (CBUQ)
PAV. EXISTENTE (P. IRREG.)

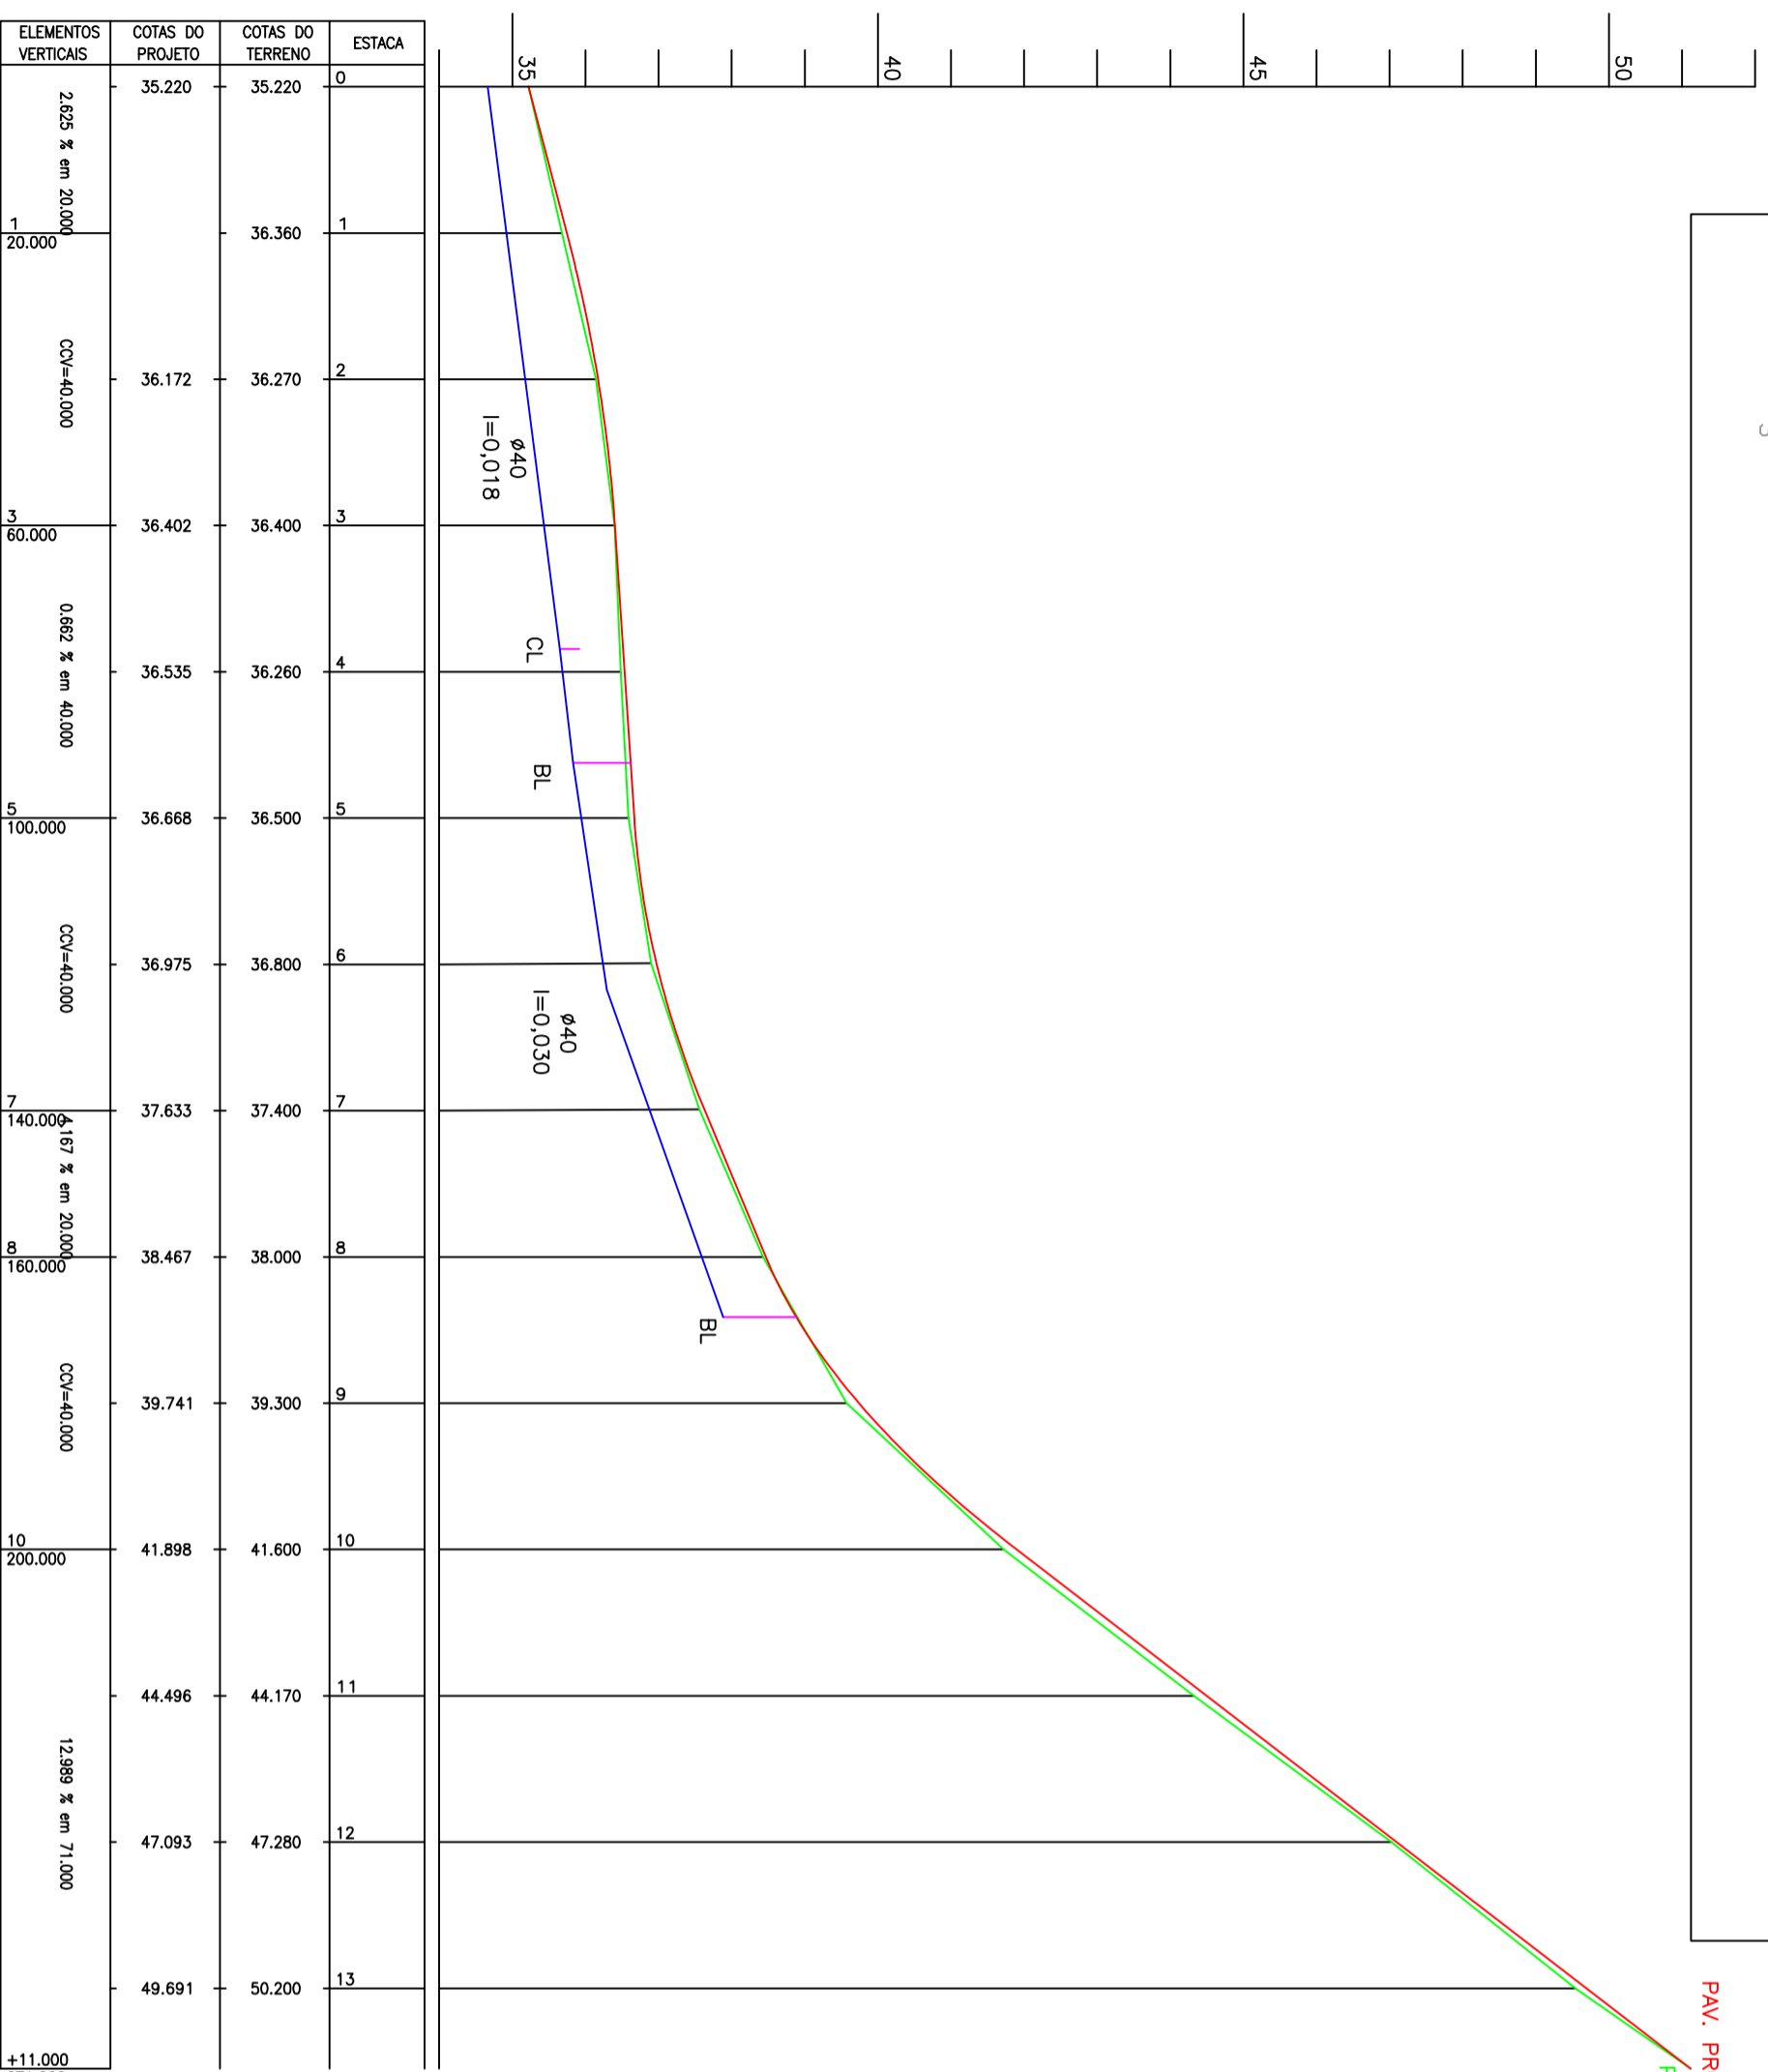

ELEMENTOS VERTICAIS	COTAS DO PROJETO	COTAS DO TERRENO
2,825 % em 20,000	35.220	35.220
CCV=40,000	36.360	36.360
0,862 % em 40,000	36.172	36.270
CCV=40,000	36.402	36.400
0,862 % em 40,000	36.535	36.260
CCV=40,000	36.668	36.500
0,862 % em 40,000	36.975	36.800
0,862 % em 20,000	37.633	37.400
0,862 % em 20,000	38.467	38.000
CCV=40,000	39.741	39.300
12,889 % em 71,000	41.898	41.600
	44.496	44.170
	47.093	47.280
	49.691	50.200

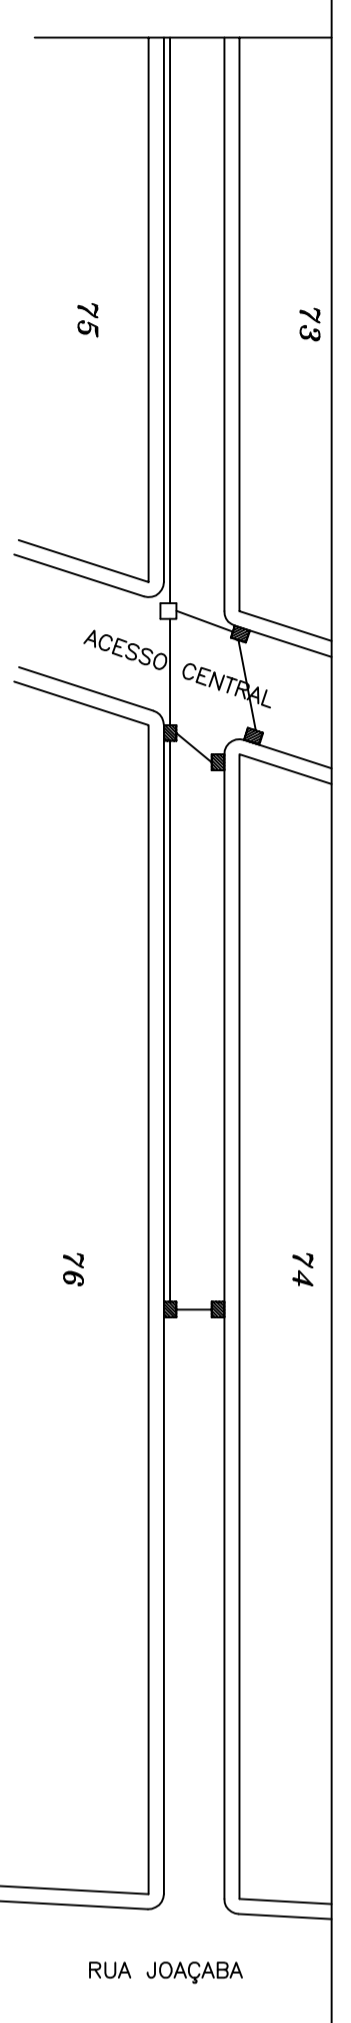

PRERFIL LONGITUDINAL

Escala: 1:1.000

DUOMO
CONSTRUÇÕES CIVIS LTDA
Rua Diomedes Davi 135-D * Universitário * Chapecó/SC
FONE - 49 91055710

MUNICÍPIO DE QUILOMBO

DESCRIÇÃO: Pavimentação Asfáltica	ESCALA: INDICADA
ENDEREÇO DA OBRA: Rua Gema Biotto Gonçalves - B. Cohab	DATA: Maiol/2014
CONTEÚDO: Perfil longitudinal, Seção da pavimentação	ÁREA: 1.260,60m2
RESPONSÁVEL TÉCNICO PELO PROJETO: Eng. Civil Cesar Augusto Alberti CREA-SC n.º 014.306-1	FRANQUIA: 4
	DESENHISTA: Luciano
	ARQUIVO: Rua Gema