


PROJETO GEOMÉTRICO



Escala: 1:500

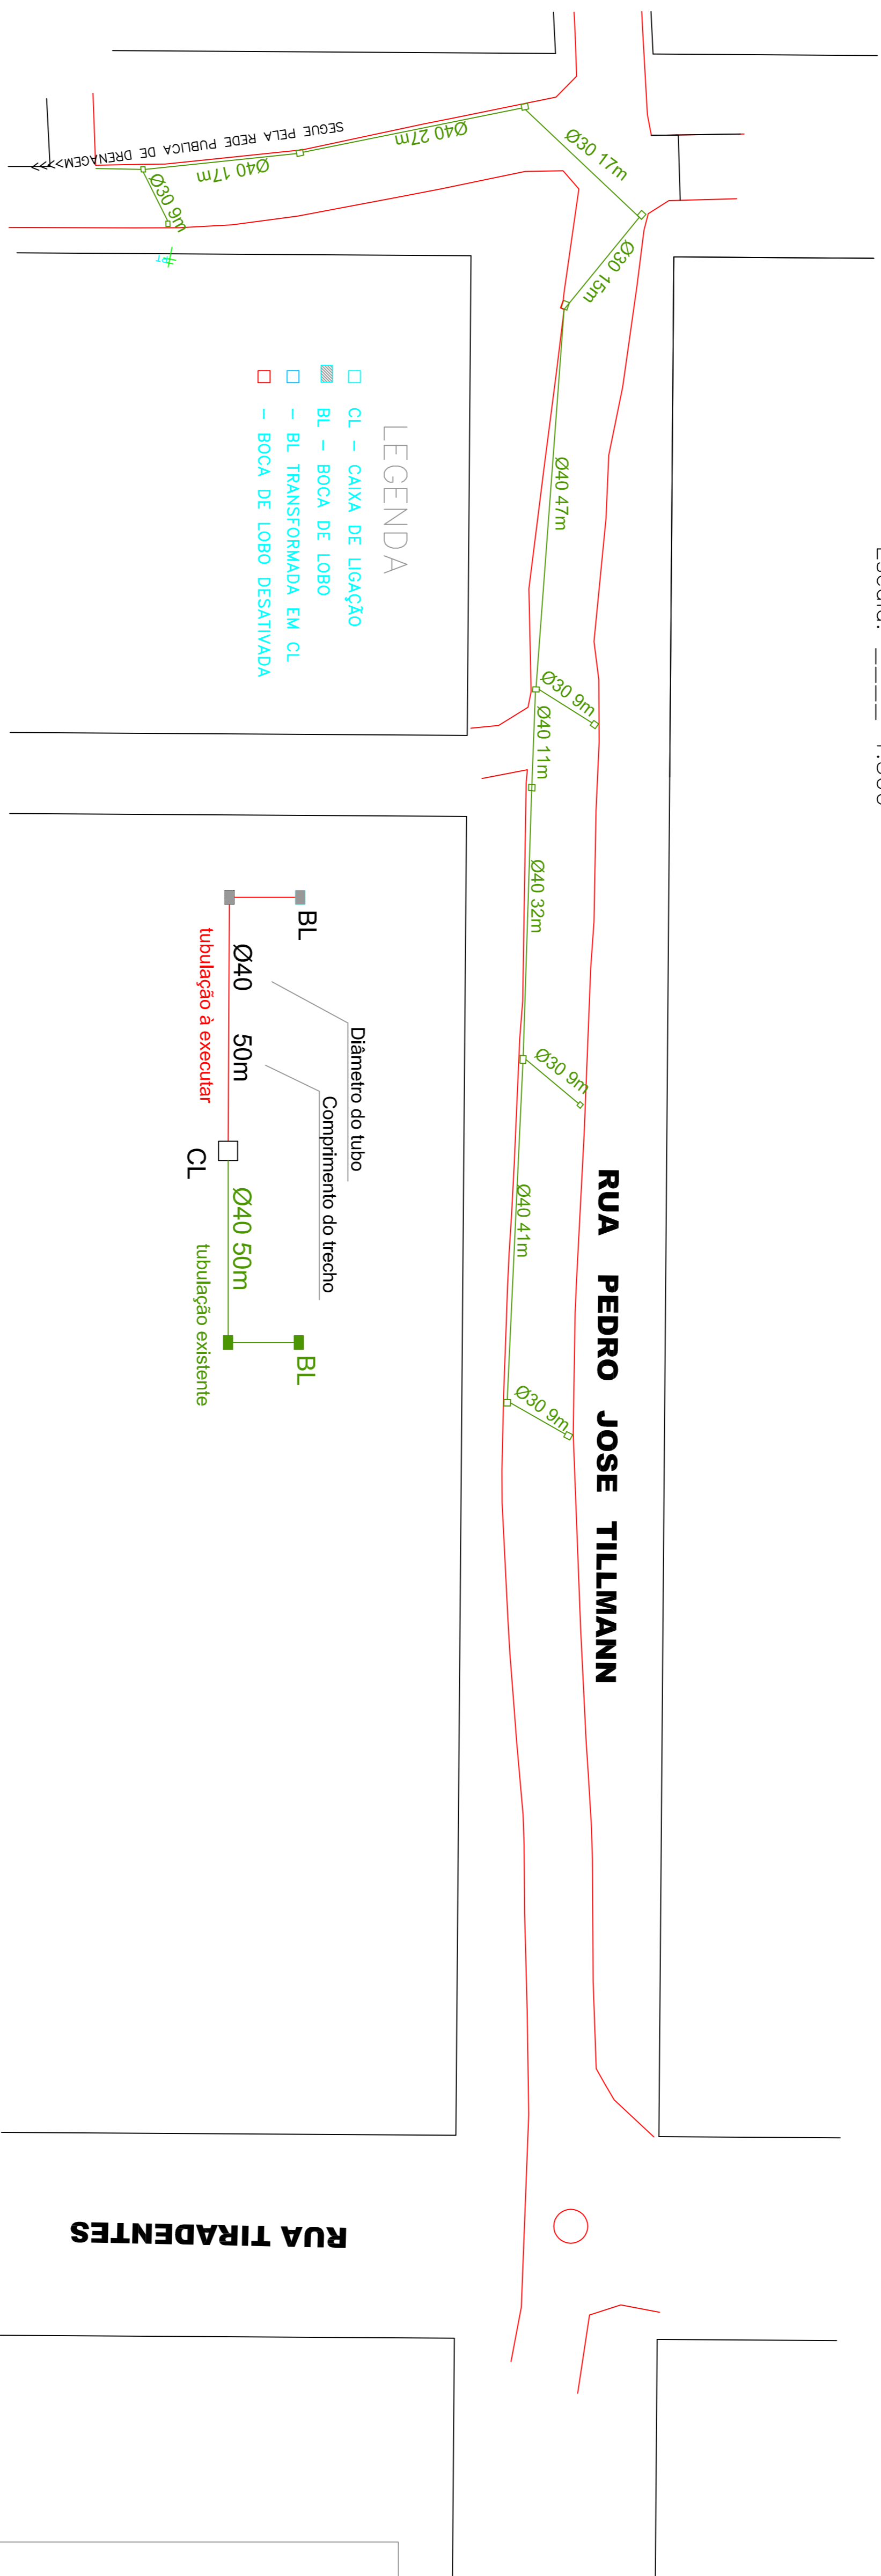

PRJETO DE DRENAGEM - EXISTENTE

Escala: 1:500

- LEGENDA**
- CL - CAIXA DE LIGAÇÃO
 - BL - BOCA DE LOBO
 - BL TRANSFORMADA EM CL
 - BOCA DE LOBO DESATIVADA

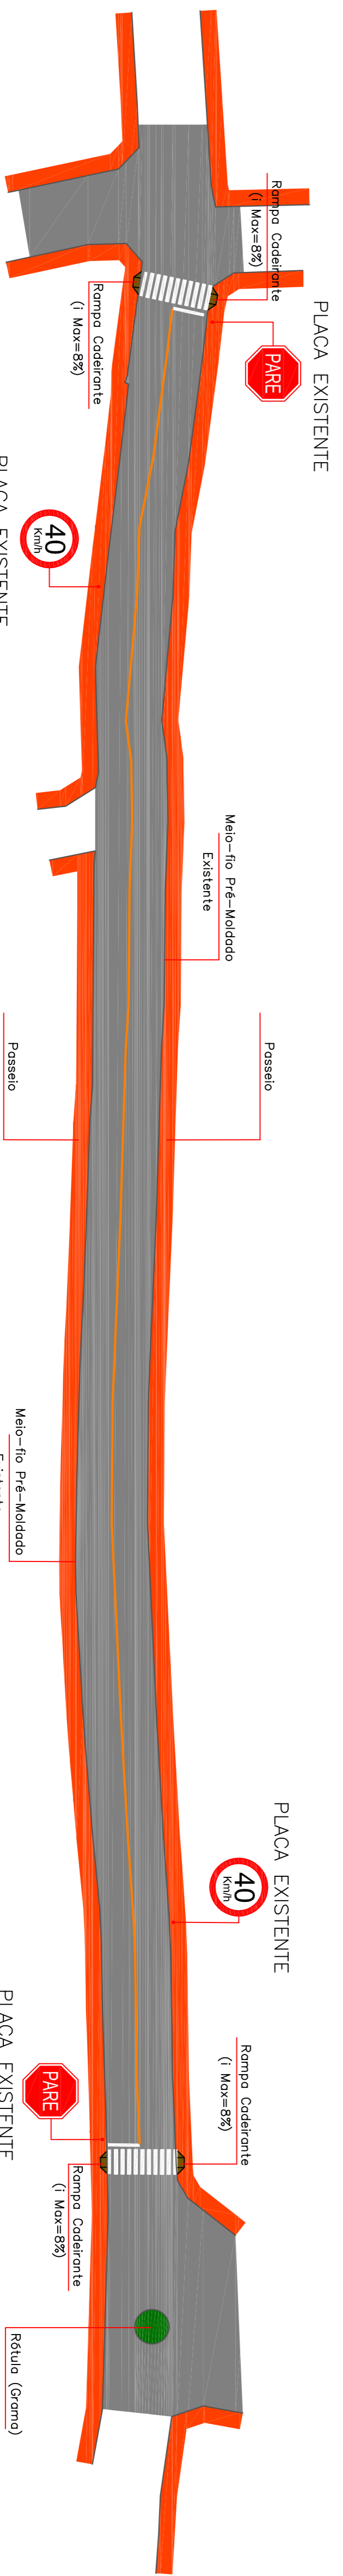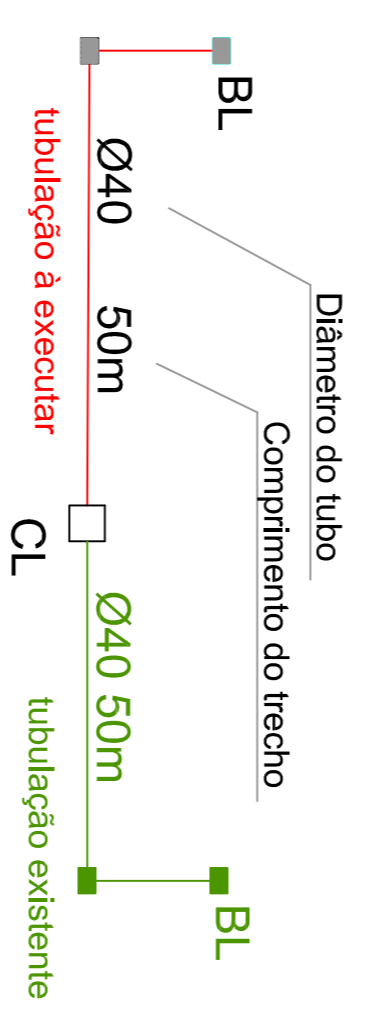

PROJETO DE SINALIZAÇÃO VIARIA

Escala: 1:500

DUOMO
CONSTRUÇÕES CIVIS LTDA
Rua Diomedes Davi, 135-D - Universitário - Chapecó/SC
FONE - 49 91055710

MUNICÍPIO DE QUILLOMBO

REFERÊNCIA: Pavimentação Asfáltica	FUNDAÇÃO: INDICADA
ENDEREÇO DA OBRA: Rua PEDRO JOSE TILLMANN - B. Cohab	DATA: Maio/2014
PROJETO: Proj. Geométrico, Proj. Drenagem, Proj. Sinalização	PROJETADEIRO: Luciano
RESPONSÁVEL TÉCNICO PELA PROPOSTA: Eng. Civil Cesar Augusto Alberti CREA-SC n. 014.306-1	PROJETADEIRO: Rua Gema
VALOR: 5	PROJETADEIRO: Rua Gema