


**PROJETO GEOMÉTRICO**

Escala: ----- 1:500

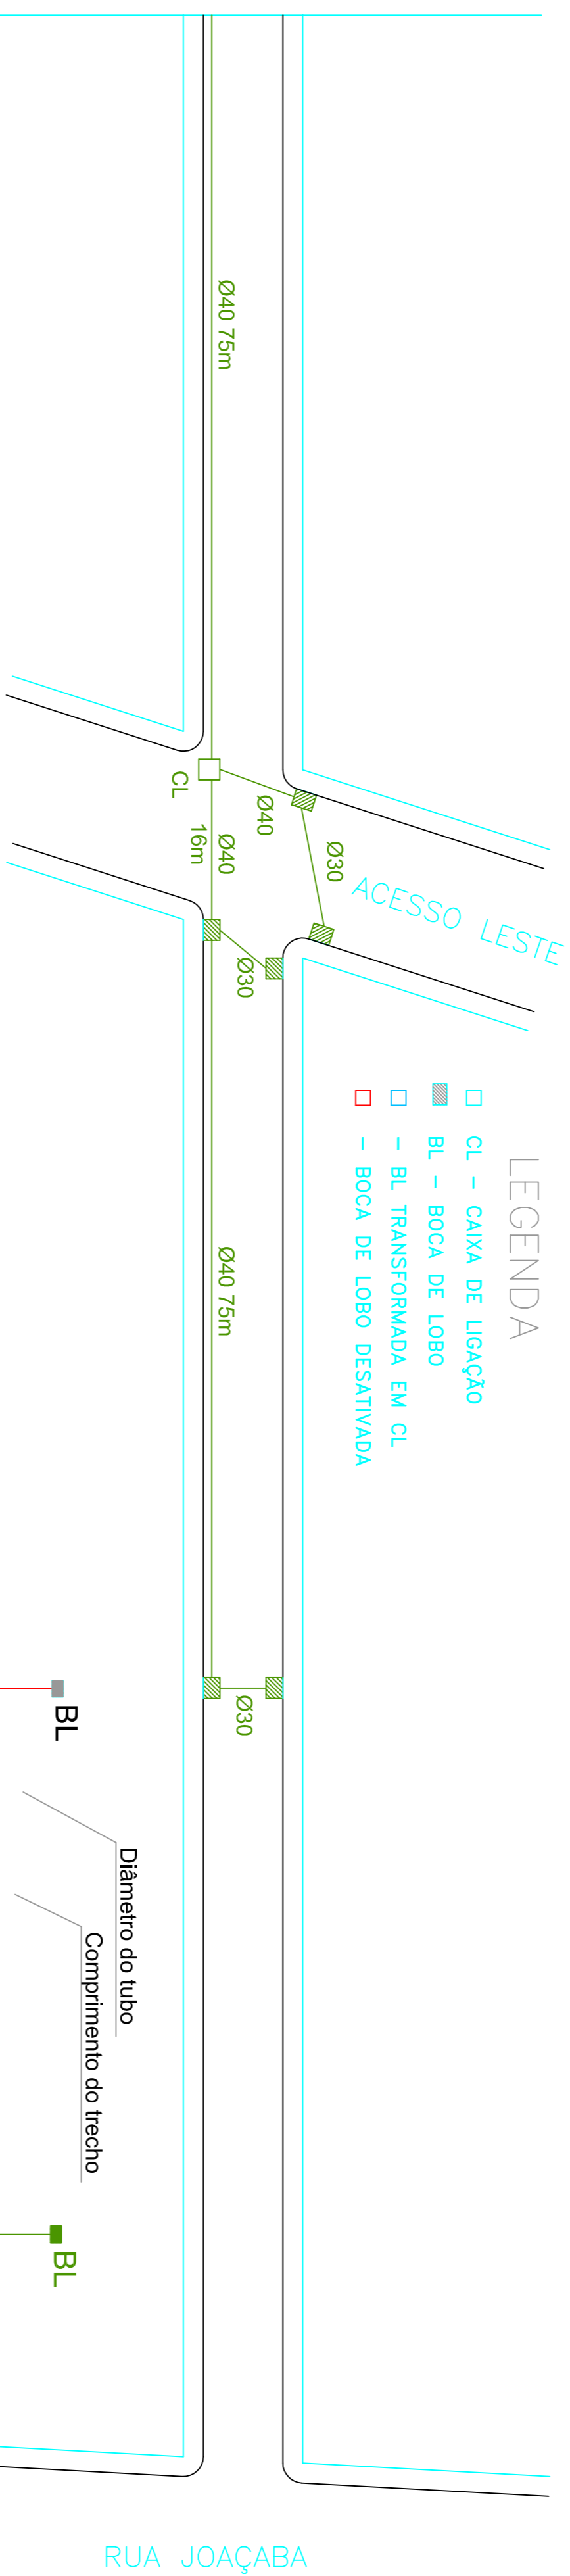


**LEGENDA**

- CL - CAIXA DE LIGAÇÃO
- BL - BOCA DE LOBO
- BL TRANSFORMADA EM CL
- - BOCA DE LOBO DESATIVADA

**PRJETO DE DRENAGEM - EXISTENTE**

Escala: ----- 1:500

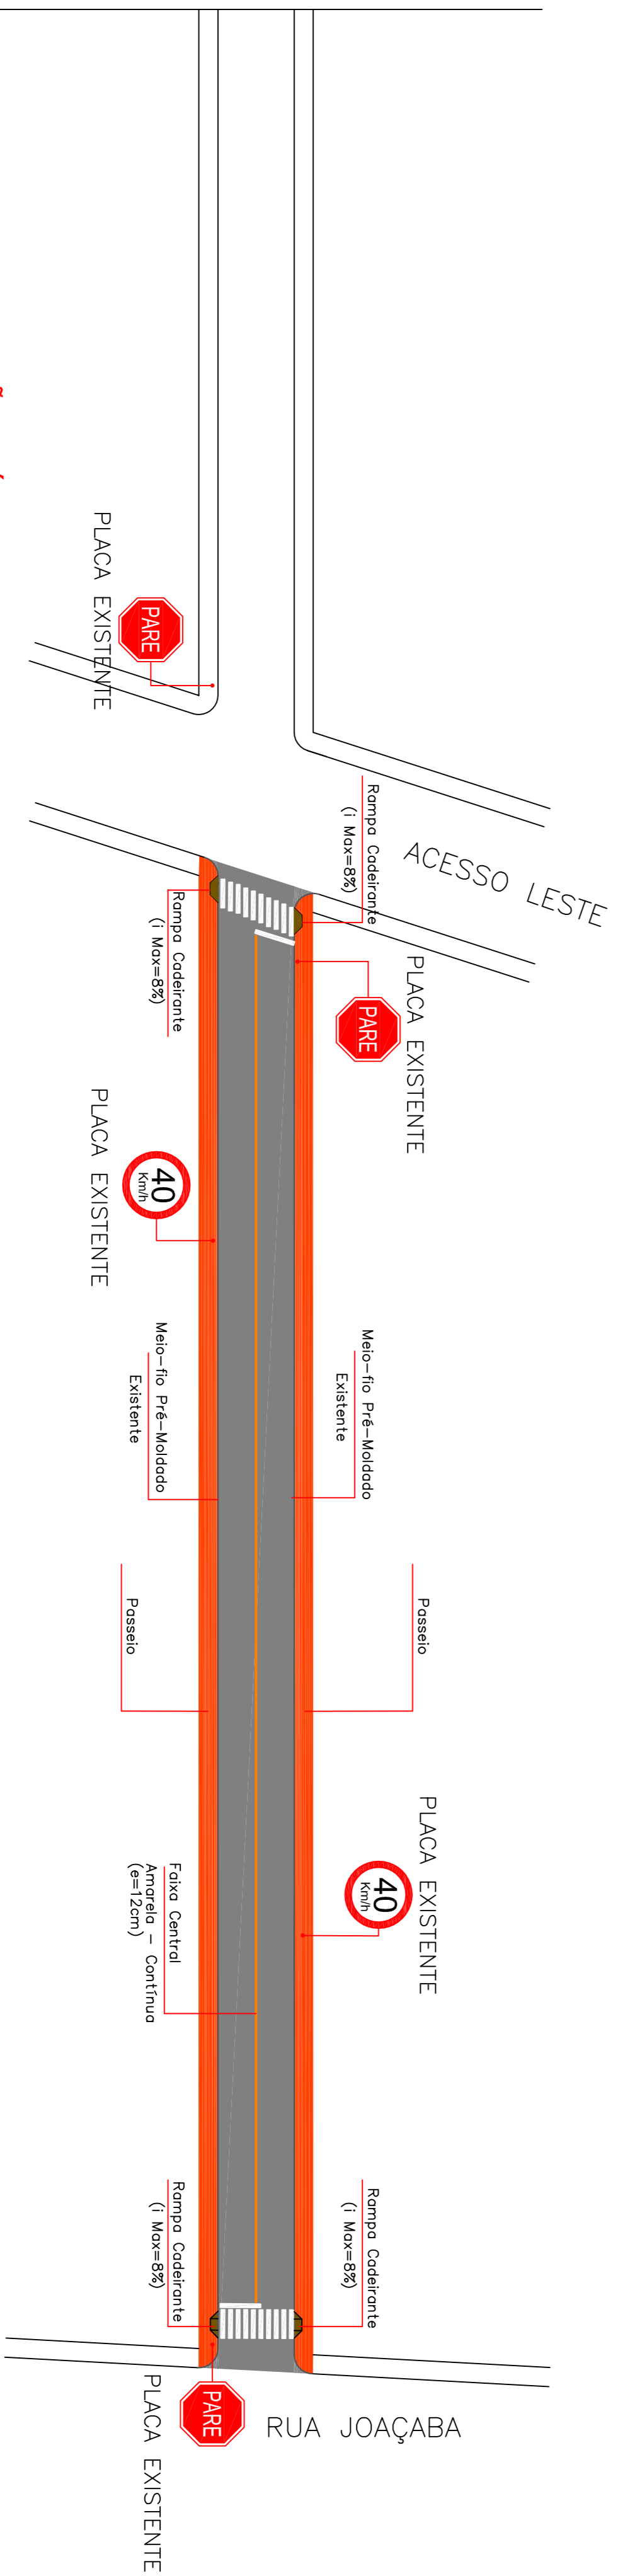

**PROJETO DE SINALIZAÇÃO VIÁRIA**

Escala: ----- 1:500

**CONSTRUÇÕES CIVIS LTDA**  
Rua Diomedes Davi, 135-D - Universitário - Chapéu/SC  
FONE- 49 91055710

---

**MUNICÍPIO DE QUILLOMBO**

Pavimentação Asfáltica	ESCALA: INDICADA
Rua Gemma Biotto Gonçalves - B. Conab	DATA: Maio/2014
PROJ: Geométrico, Proj. Drenagem, Proj. Sinalização	PREÇO: 1.260,60m²
PROJETADE: Eng. Civil Cesar Augusto Alberti	PROJETADE: Luciano
PROJETADE: Eng. Civil Cesar Augusto Alberti	PROJETADE: Rua Gemma

3

3