


Perfil Longitudinal

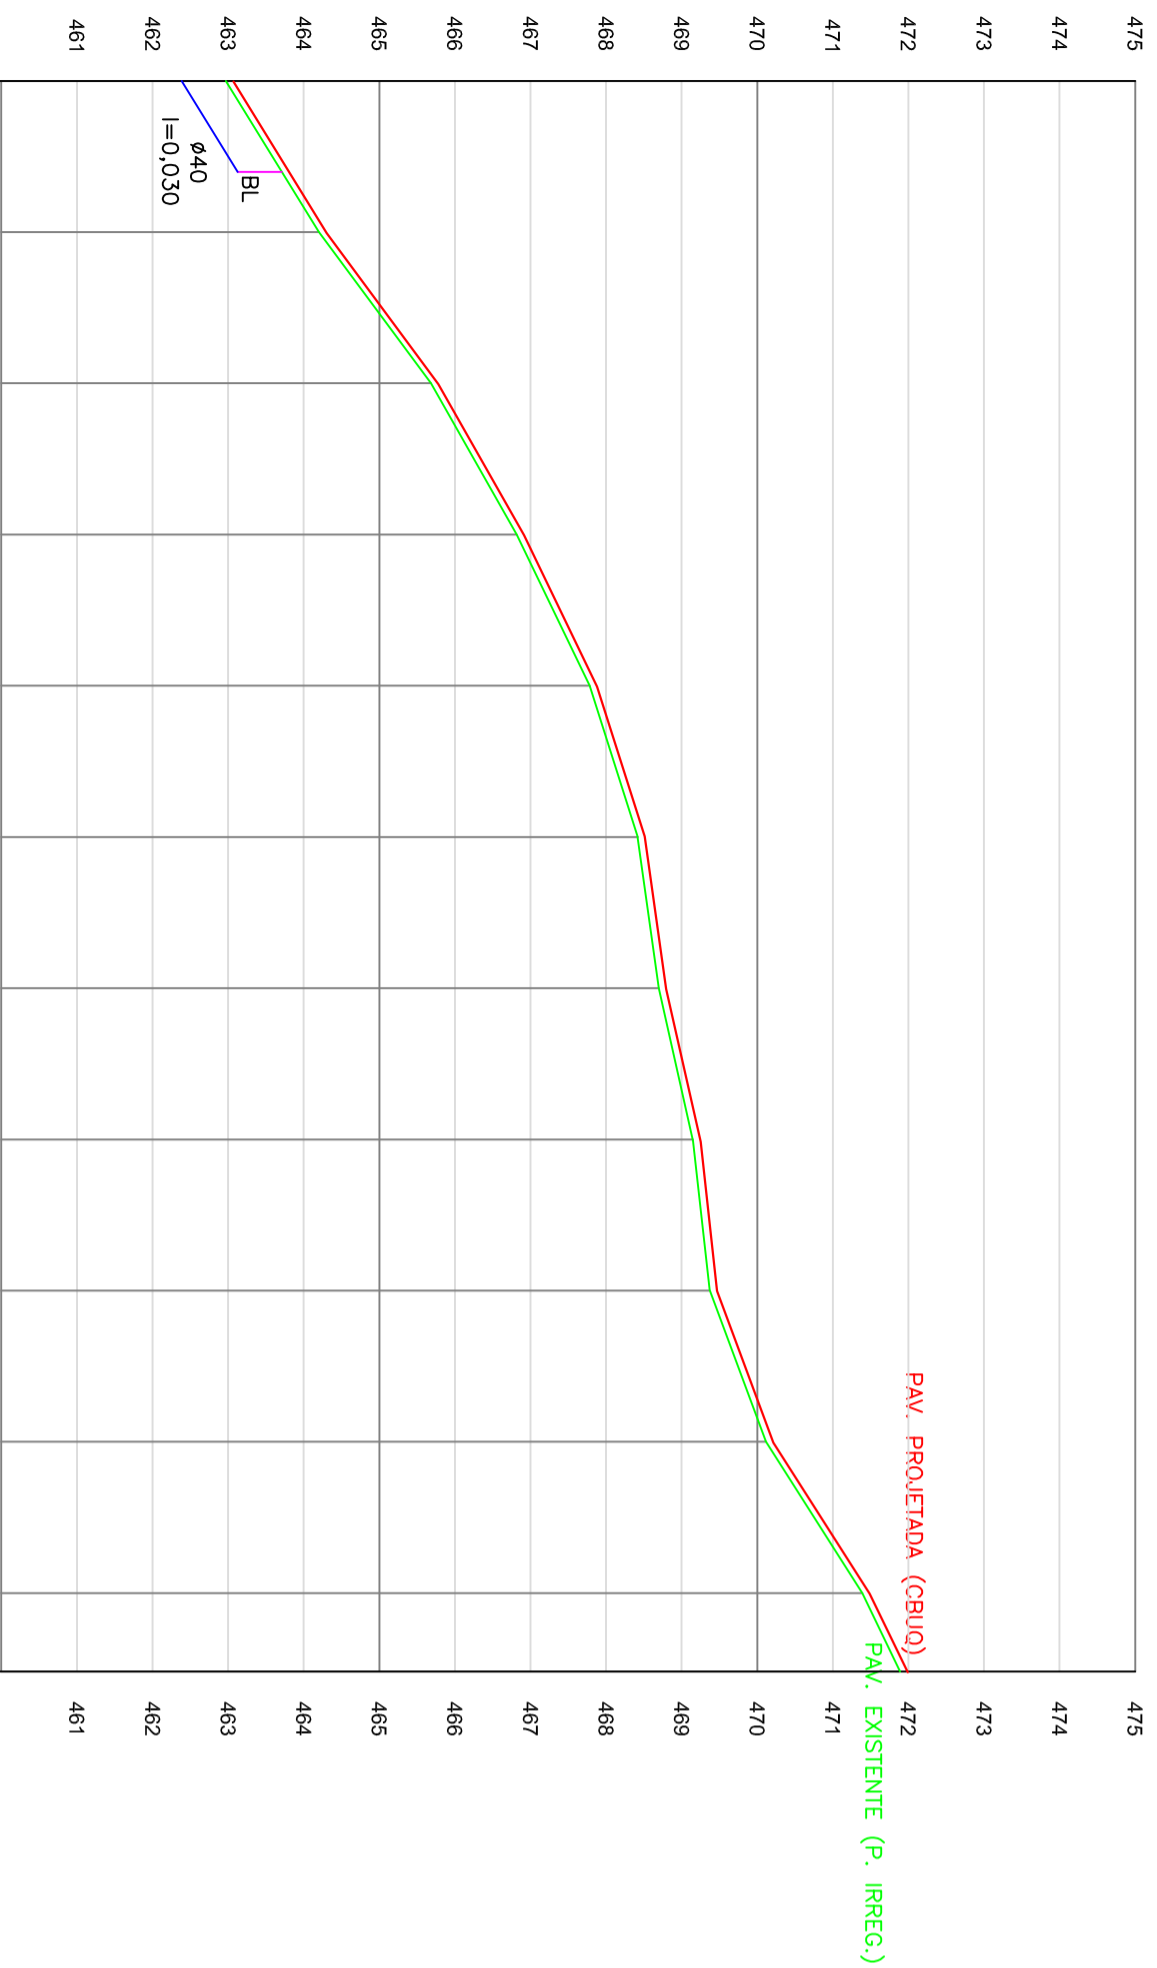

COTAS	
TERRENO	PROJETO
462.97	462.97
464.20	464.20
465.68	465.68
466.82	466.82
467.78	467.78
468.42	468.42
468.70	468.70
469.15	469.15
469.37	469.37
470.12	470.12
471.39	471.39
471.89	471.89

PRERFIL LONGITUDINAL

Escala: _____ 1:1.000

DUOMO
CONSTRUÇÕES CIVIS LTDA
Rua Diomedes Davi 135-D * Universitário * Chapadão/SC
FONE - 49 91055710

MUNICÍPIO DE QUILOMBO

DESCRIÇÃO: Pavimentação Asfáltica	ESCALA: INDICADA
ENDEREÇO DA OBRA: TRAV. LUCAS BASSO e RUA BENTO GONÇALVES	DATA: Maio/2014
CONTEÚDO: Perfil longitudinal, Seção da pavimentação	ÁREA: 1.342,00m ²
RESPONSÁVEL TÉCNICO PELO PROJETO: Eng. Civil Cesar Augusto Alberti CREA-SC n.º 014.306-1	FRANQUIA: 4
	DESENHISTA: Luciano
	ARQUIVO: Rua Gemma