


Área a Pavimentar = 1.342,00m<sup>2</sup>

ÁREA DE PAVIMENTAÇÃO LEVANTADA  
 NA ESTAÇÃO TOTAL MARCA TORÇÃO  
 239M



### PROJETO GEOMÉTRICO

Escala: 1:500

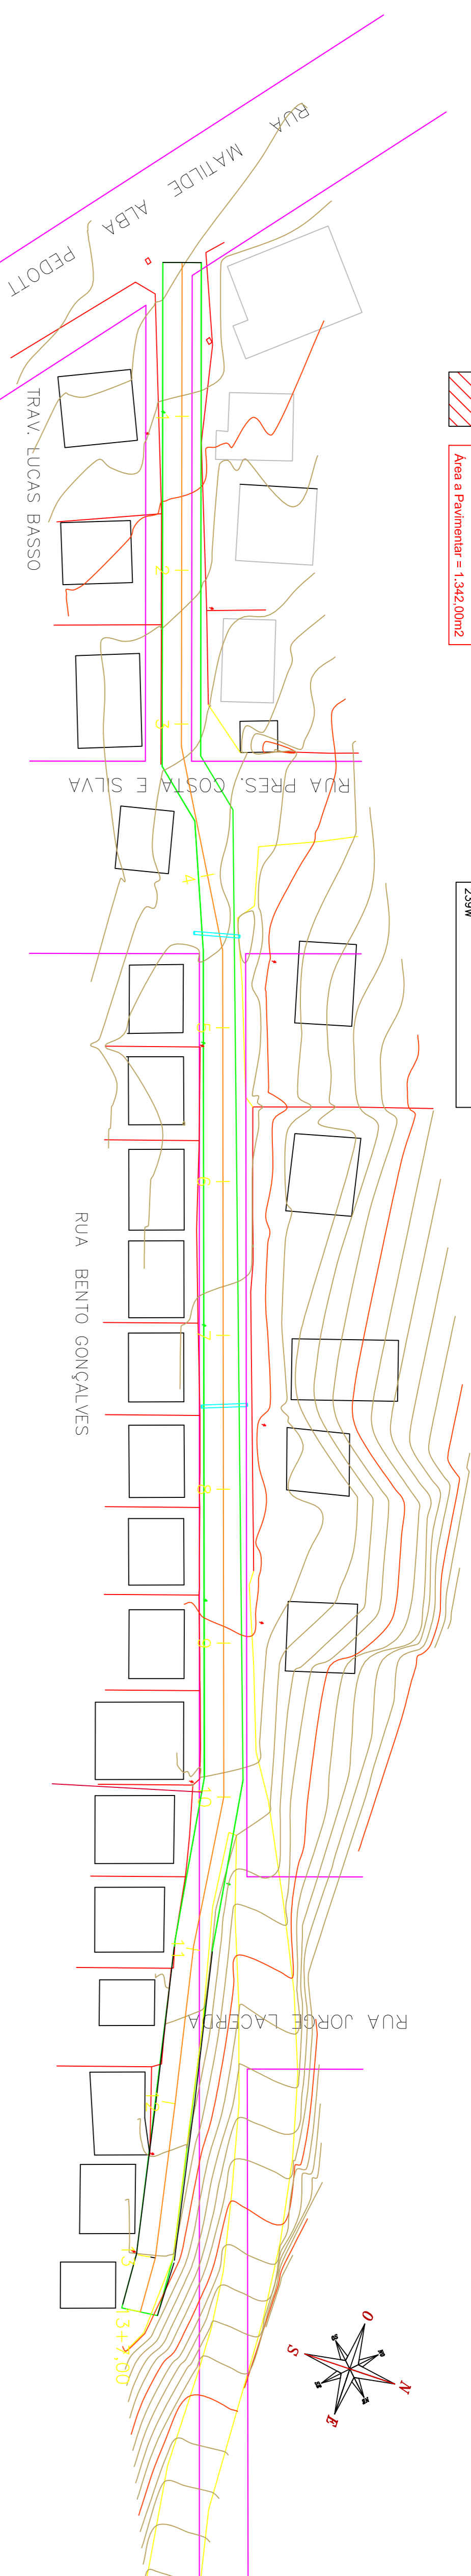

### PROJETO DE DRENAGEM


Escala: 1:500

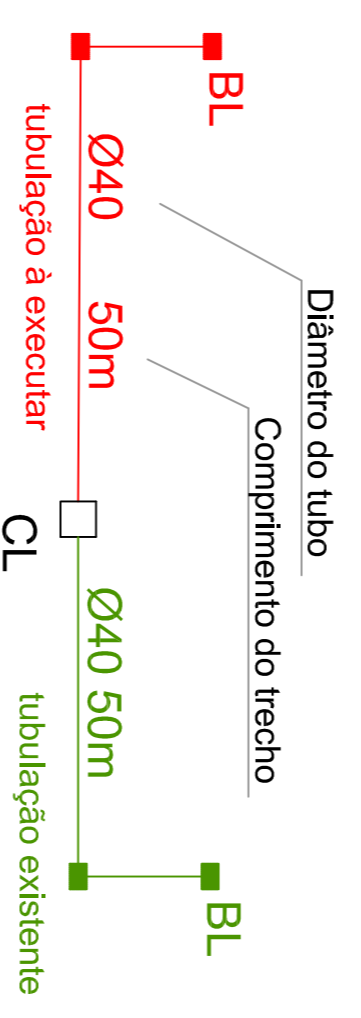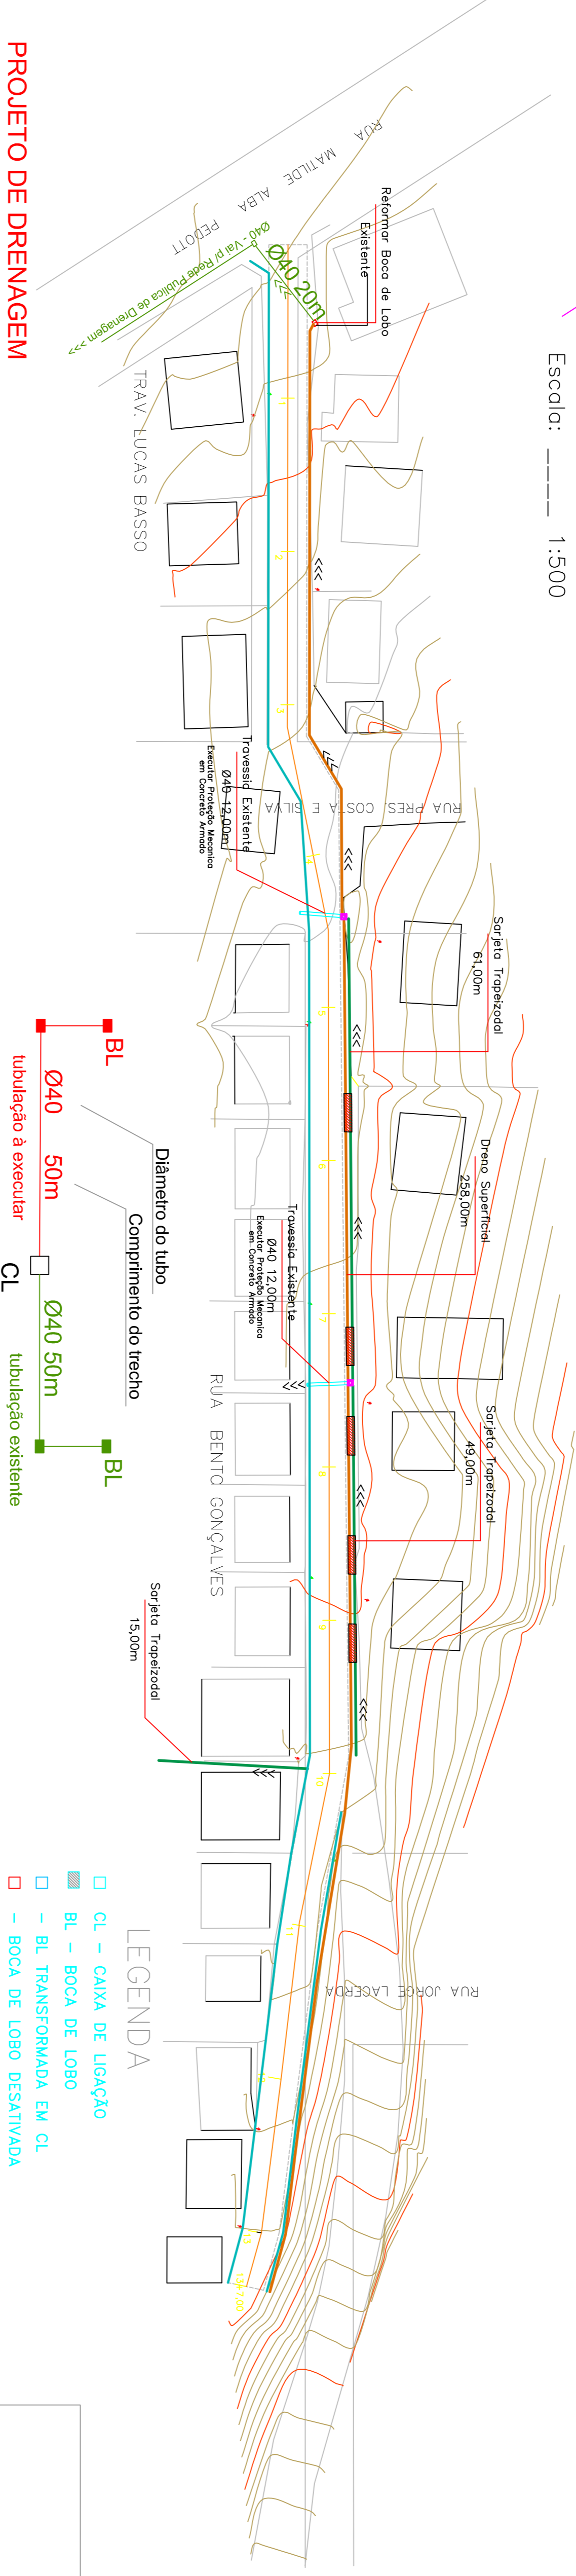

- LEGENDA**
- CL - CAIXA DE LIGAÇÃO
  - BL - BOCA DE LOBO
  - BL - TRANSFORMADA EM CL
  - - BOCA DE LOBO DESATIVADA
  - ☒ CCS - CAIXA COLETORA DE SARJETTA
  - Tubulação a executar
  - Tubulação existente
  - Dreno Superficial
  - Dreno Superficial Abaixo do Concreto
  - Sarjeta Trapezoidal
  - Transposição Sarjeta BSTC Ø40cm C=5m
  - Condução de águas superficiais por meio-fio

### PROJETO DE SINALIZAÇÃO VIÁRIA

Escala: 1:500

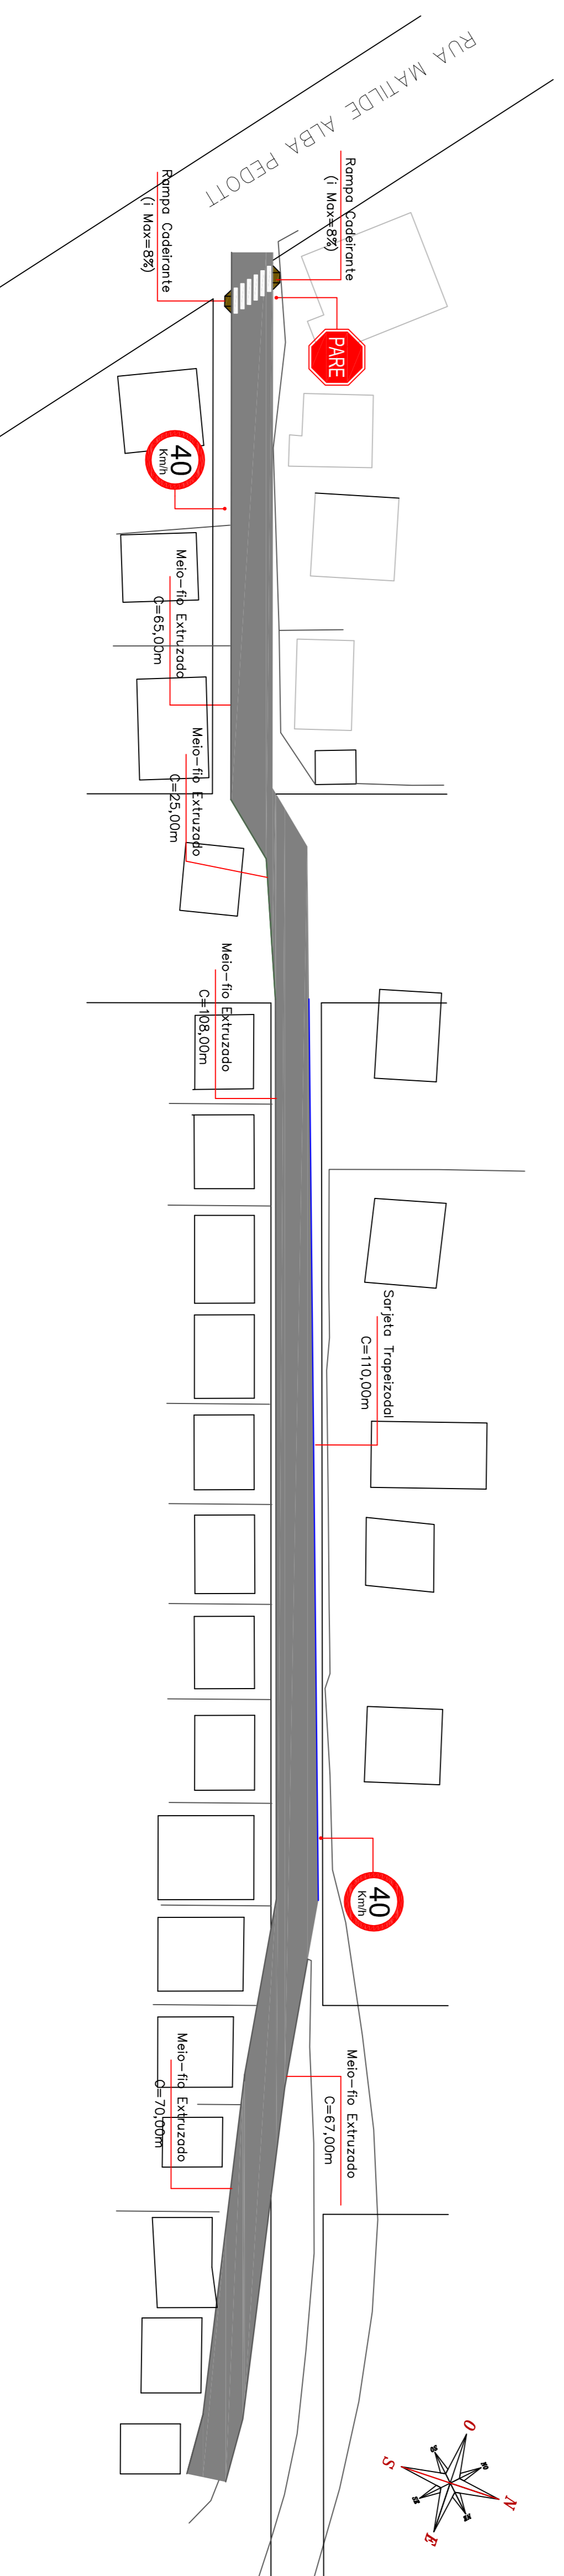

**DUOMO**  
 CONSTRUÇÕES CIVIS LTDA  
 Rua Diomedes Davi 135-D - Universitário - Chapadão/SC  
 FONE- 49 91055710

MUNICÍPIO DE QUILOMBO

ESPECIFICAÇÃO	INDICADA
Pavimentação Asfáltica	
INFORMAÇÕES GERAIS	DATA:
TRAV. LUCAS BASSO e RUA BENTO GONÇALVES	Mai/2014
PROJETO	ÁREA:
Proj. Geométrico, Proj. Drenagem, Proj. Sinalização	1.342,00m <sup>2</sup>
RESPONSÁVEL TÉCNICO PELO PROJETO	PROJETA:
Eng. Civil Cesar Augusto Alberti	Luciano
CREFA-SC n. 014.306-1	PROJETO:
	Rua Germa
	3