



ESQUEMA DE LIGAÇÃO COMANDO DA ILUMINAÇÃO SEM ESCALA

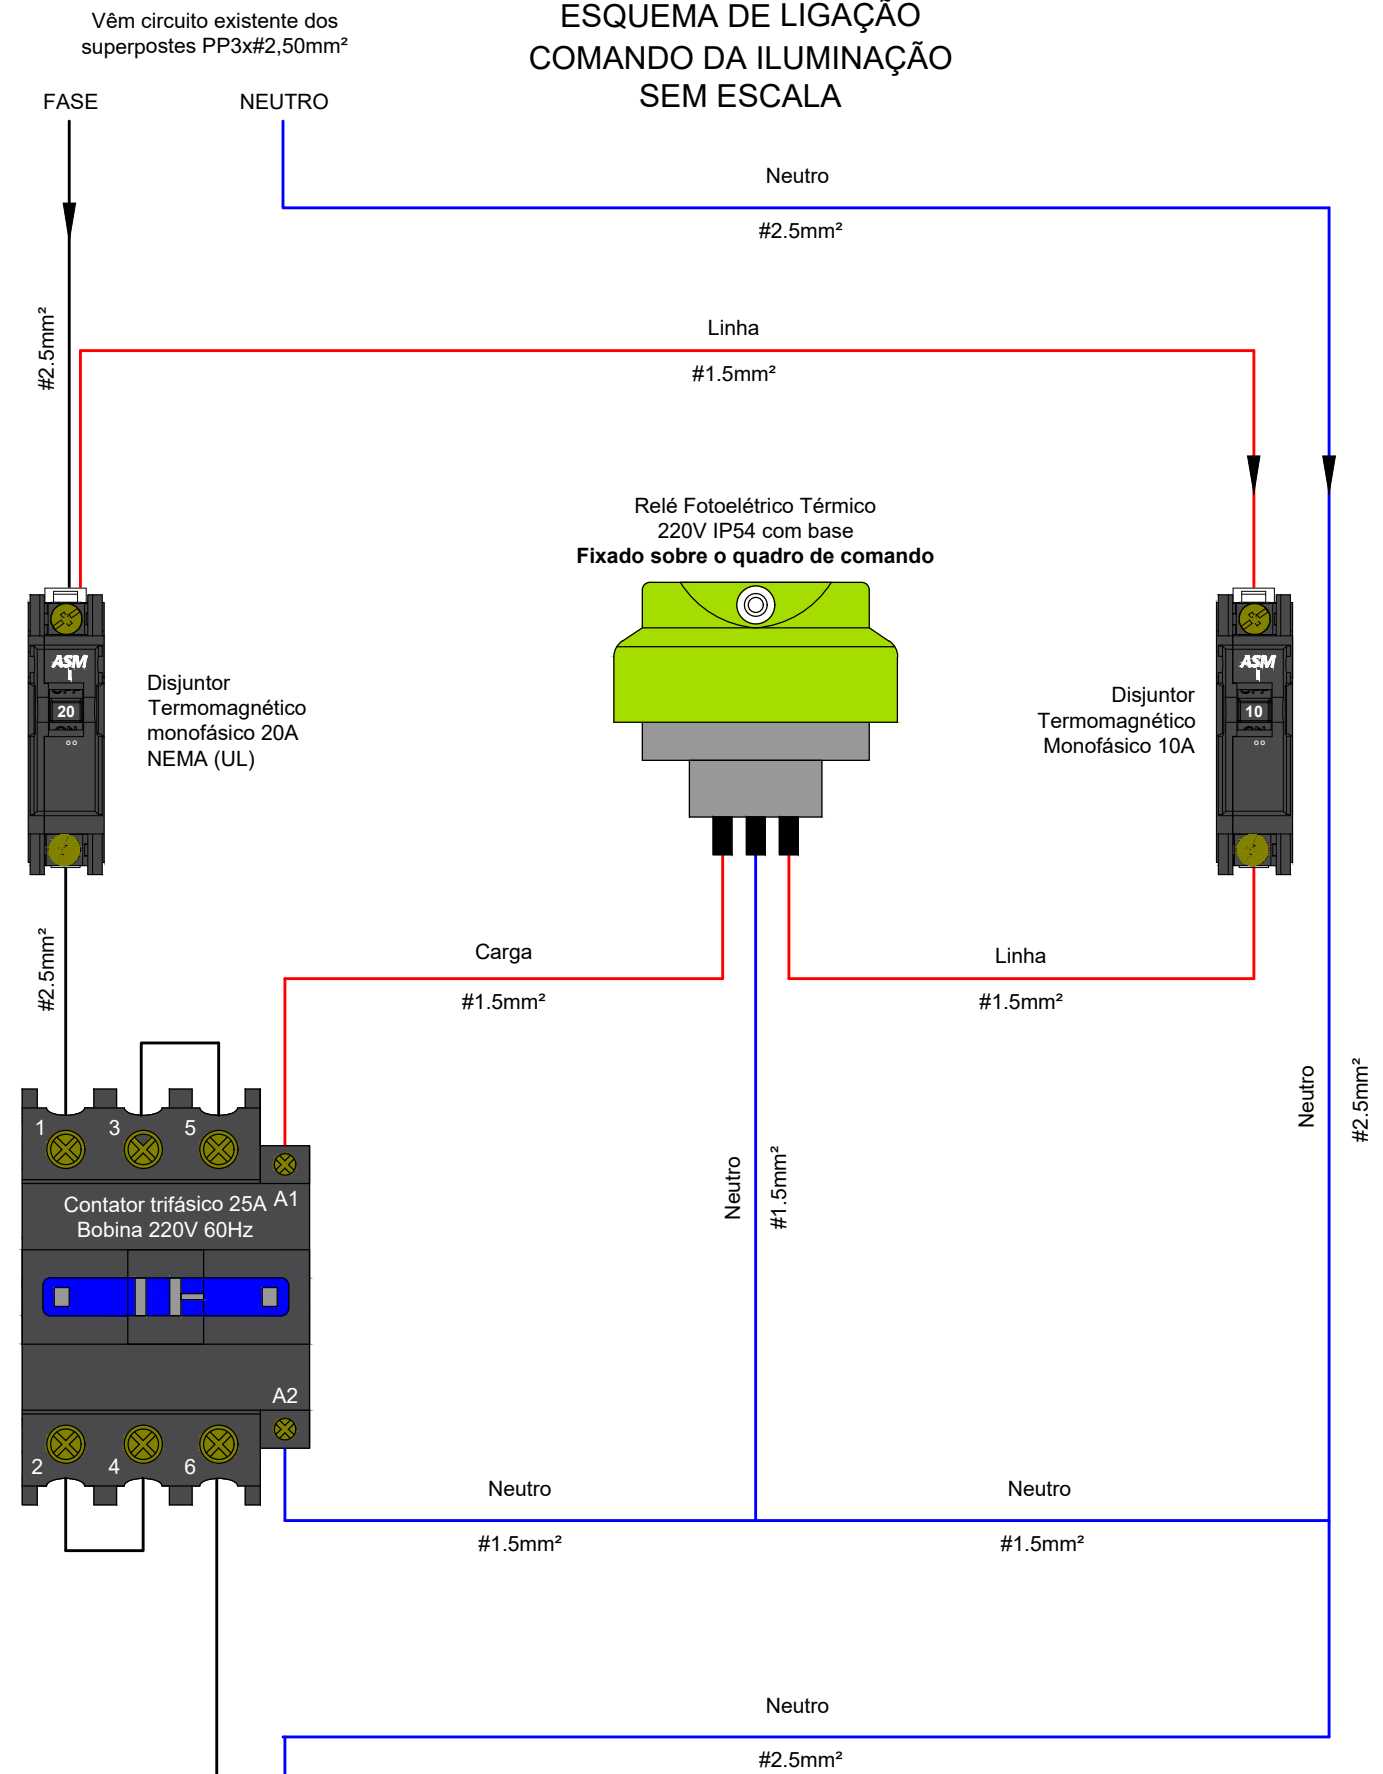

DETALHE - QUADRO DE COMANDO 300x300x200mm
ESCALA: 1:2

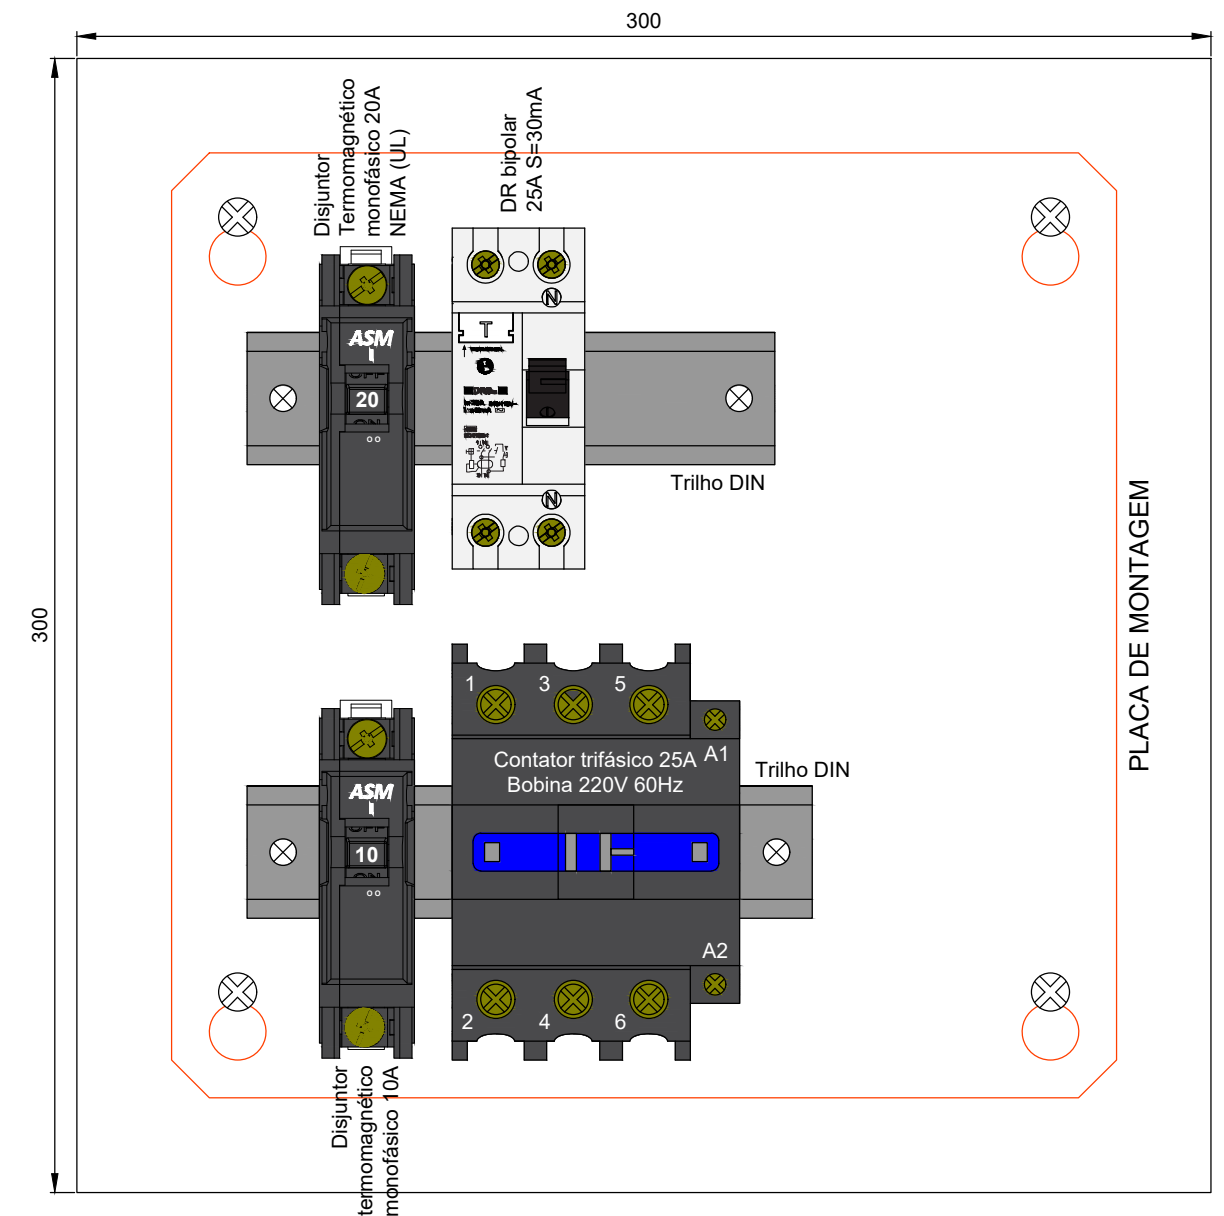

VISTA INTERNA



OBRA: Iluminação decorativa de árvores em canteiro central da avenida

CONTEÚDO: Detalhe - Quadro comando

DATA: 29/11/2019

SO: -

PROPRIETÁRIO:
Município de Quilombo
CNPJ: 83.021.865/0001-61
Rua Duque de Caxias, 165 - Centro
Quilombo - SC

ENDEREÇO DA OBRA: Avenida Coronel Ernesto Bertaso, Centro
Quilombo, SC - 89850-000

PRANCHA:

EL06

RESPONSÁVEL TÉCNICO: Charlan Smaniotto Luzzatto
Engº eletricitista CREA/SC: 127.695-8