



02 LOCALIZAÇÃO  
Escala 1:1000

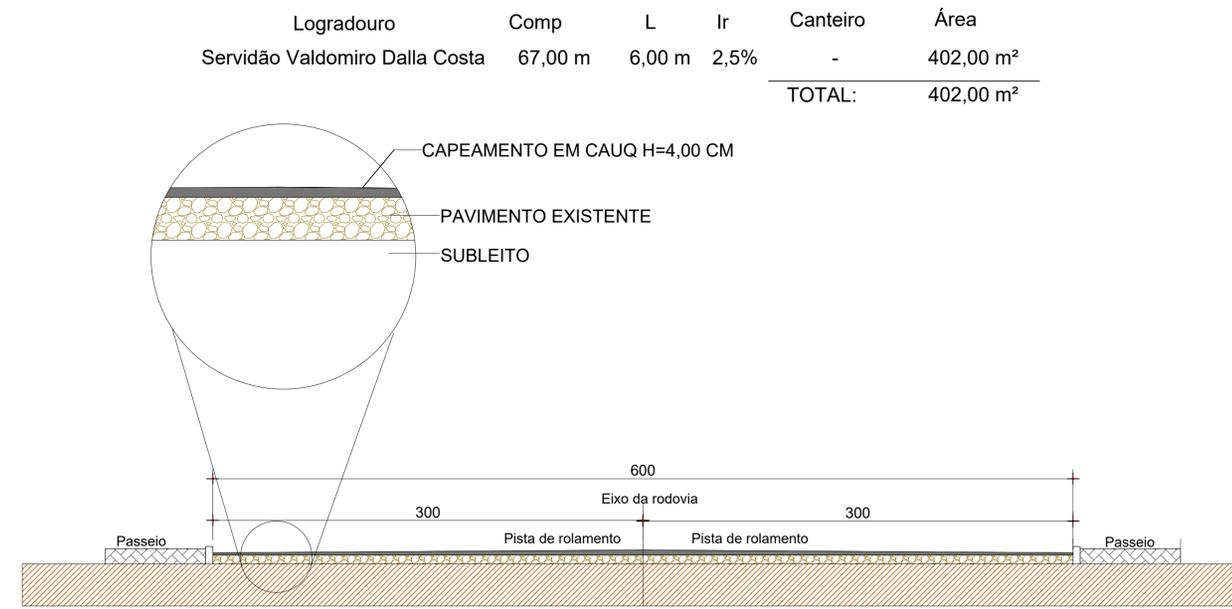


04 PAVIMENTAÇÃO - CORTE  
Sem Escala

01 CORTE LONGITUDINAL  
Escala 1:500

AV PRIMO ALBERTO BODANESE

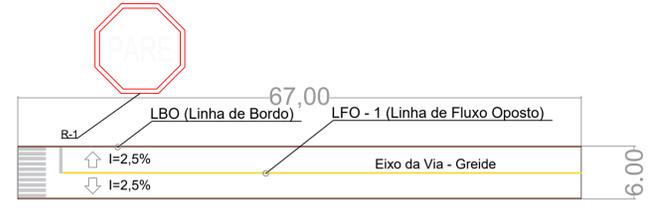


03 PAVIMENTAÇÃO - PLANTA  
Rua Das Ortências: Área: 1.609,65m2  
Escala 1:400

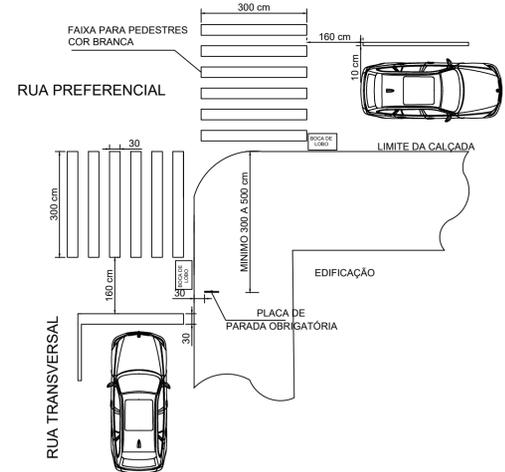

DETALHE POSICIONAMENTO DA PLACA DE PARADA OBRIGATORIA EM RELAÇÃO À ESQUINA E FAIXA PARA PEDESTRES

LINHA SIMPLES CONTÍNUA (LFO-1)

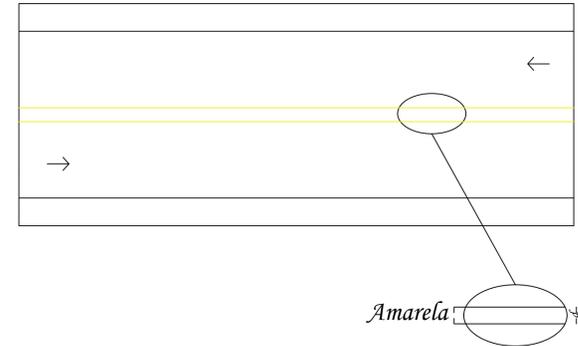


**Definição:** LFO-1 divide fluxos opostos de circulação, delimitando o espaço disponível para cada sentido e regulamentando os trechos em que a ultrapassagem e os deslocamentos laterais são proibidos para os dois sentidos, exceto para acesso a imóvel lindeiro.

**Dimensões:** A largura (l) das linhas e a distância (d) entre elas é de no mínimo 0,10 m e no máximo de 0,15 m.

06 DETALHAHE SINALIZAÇÃO  
Sem Escala

LINHA DE BORDO

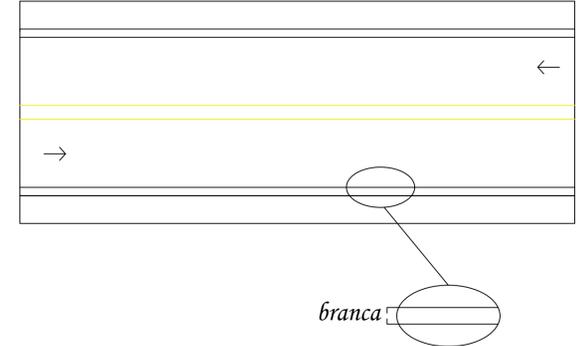


**Definição:** A LBO delimita, através de linha contínua, a parte da pista destinada ao deslocamento dos veículos, estabelecendo seus limites laterais.

**Dimensões:** A largura da linha varia conforme a velocidade regulamentada na via, conforme quadro a seguir:

VELOCIDADE - v (km/h)	LARGURA DA LINHA - l (m)
v < 80	0,10

DETALHAHE SINALIZAÇÃO  
Sem Escala

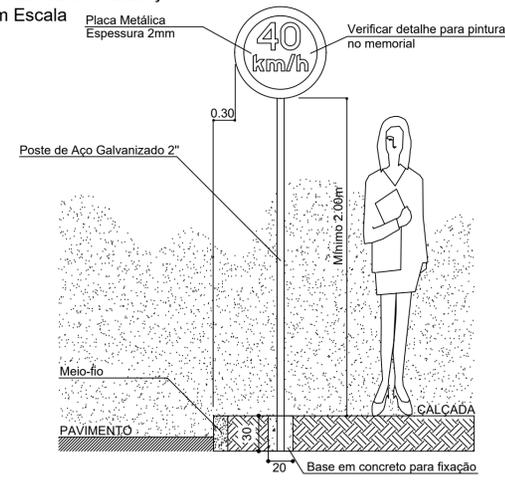

POSICIONAMENTO DE PLACAS EM RELAÇÃO AO MEIO-FIO E NÍVEL DO PASSEIO

ESTADO DE SANTA CATARINA  
MUNICÍPIO DE QUILOMBO  
Fone: (49) 3346-3242  
Fone: (49) 3346-3311



RESPONSÁVEL TÉCNICO: Anderson Dall Bello ENGENHEIRO CIVIL CREA/SC: 12579-8	
MUNICÍPIO DE QUILOMBO: MUNICÍPIO DE QUILOMBO PREFEITO MUNICIPAL	
TIPO:	
ENDEREÇO DA OBRA: QUILOMBO - SC SERVIDÃO VALDOMIRO DALLA COSTA CENTRO	ÁREA (m²): 402,00M²
CONTEÚDO: LOCALIZAÇÃO PLANTA CORTE DETALHES PERFIL DO TERRENO	
PROJETO:	ESCALA: INDICADA
LOCAL E DATA: QUILOMBO - SC, AGOSTO DE 2020.	PRANCHA: 01 01/01
DESENHISTA:	TAMANHO DA PRANCHA: A1