



ÁREA 01

- FAIXA ELEVADA**
- 103 AVENIDA PRIMO ALBERTO BODANESE - L=18,10m
- LOMBADAS**
- 01 RUA JOÃO GOULART - L=7,60m
 - 02 RUA MATILDE ALBA PEDOTT - L=7,55m
 - 05 RUA DOM PEDRO I - L=5,70m
 - 06 RUA DOM PEDRO I - L=10,80m
 - 07 RUA DOM PEDRO I - L=3,00m
 - 12 RUA JOAÇABA - L=12,00m
 - 14 TRAV. CHAPECÓ - L=11,50m
 - 15 RUA EUCLIDES BENJAMIN BODANESE - L=7,70m
 - 18 RUA ANTONIO RIED - L=7,00m
 - 33 RUA EUCLIDES BENJAMIN BODANESE L=3,90m
- LOMBADAS A EXECUTAR
— LOMBADAS EXISTENTES
— FAIXA ELEVADA A EXECUTAR






ÁREA 02

- LOMBADAS**
- 21 RUA VITALINO BUSNELLO - L=8,20m
 - 22 RUA VITALINO BUSNELLO - L=8,20m
 - 29 RUA CESAR LUIS SIEGA L=8,00m
 - 30 RUA CESAR LUIS SIEGA L=8,10m
 - 31 TRAV. PADRE SANTO F. GUERRA L=5,70m
 - 32 ACESSO CENTRAL AURI BODANESE L=7,00m
- LOMBADAS A EXECUTAR
— LOMBADAS EXISTENTES

ÁREA 03

- LOMBADAS**
- 16 ACESSO SANTO GRIGOL - L=9,50m
 - 17 RUA CLARA B. BROCH - L=8,20m
 - 24 ACESSO SANTO GRIGOL - L=9,70m
 - 25 SEM NOME L=7,50m
- LOMBADAS A EXECUTAR
— LOMBADAS EXISTENTES

PLANTA DE LOCALIZAÇÃO
ESCALA: VISUAL

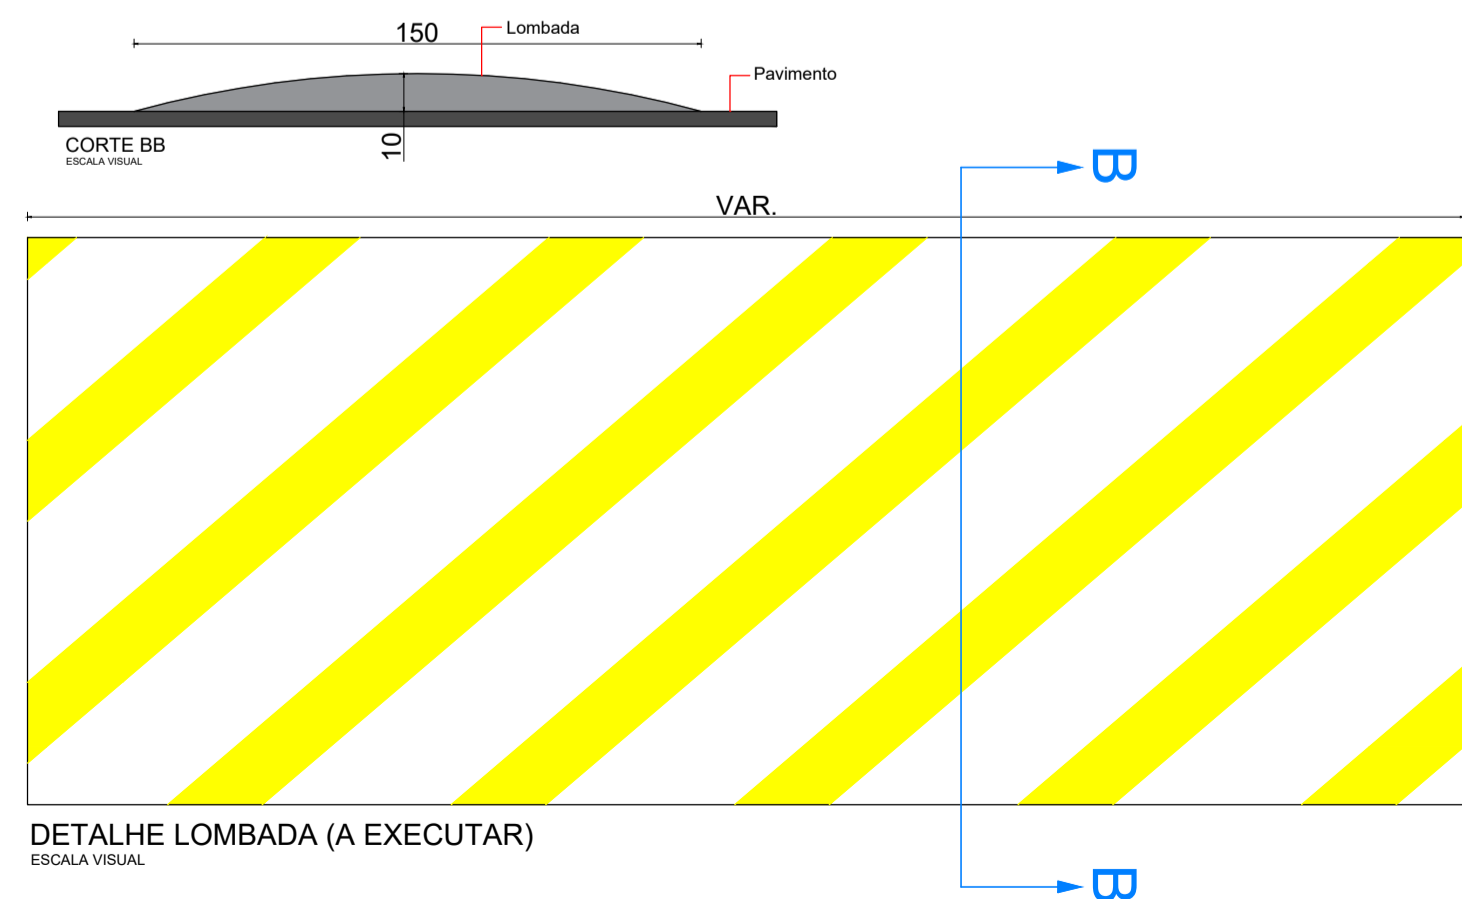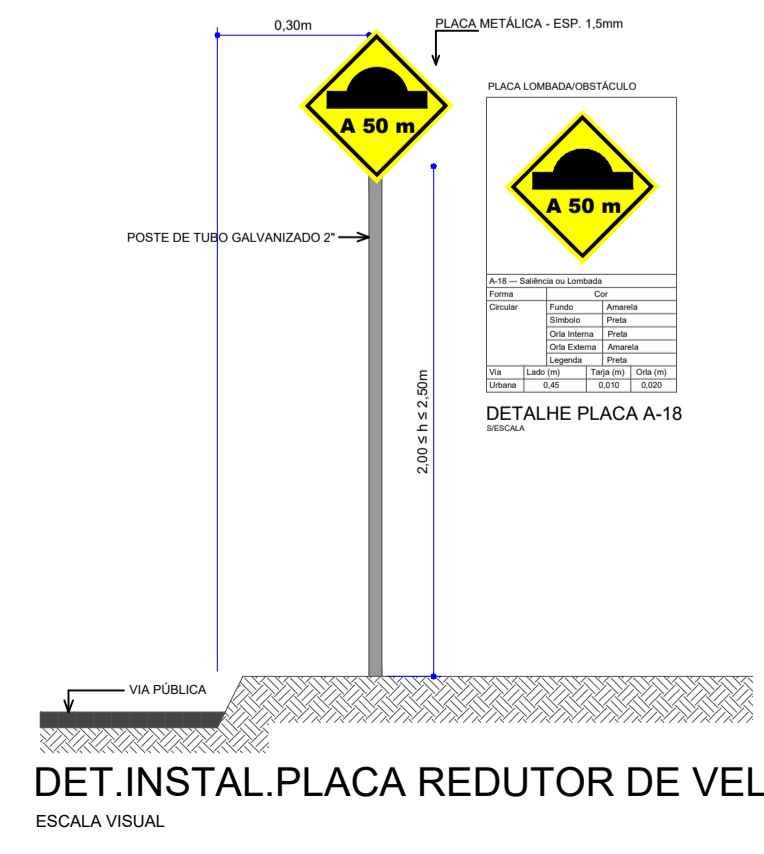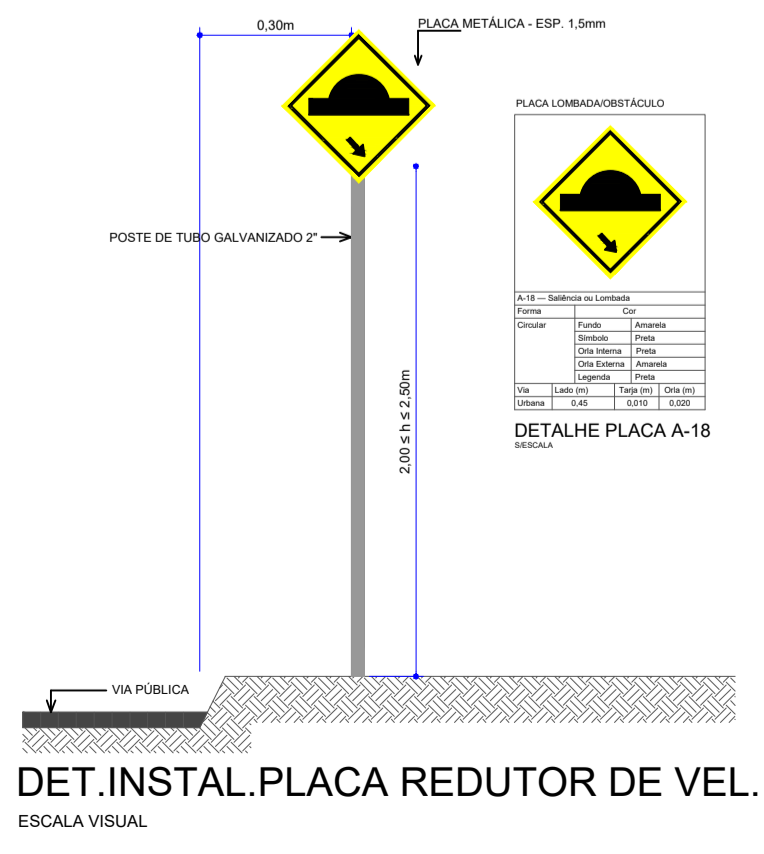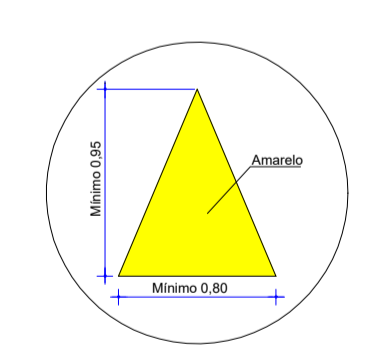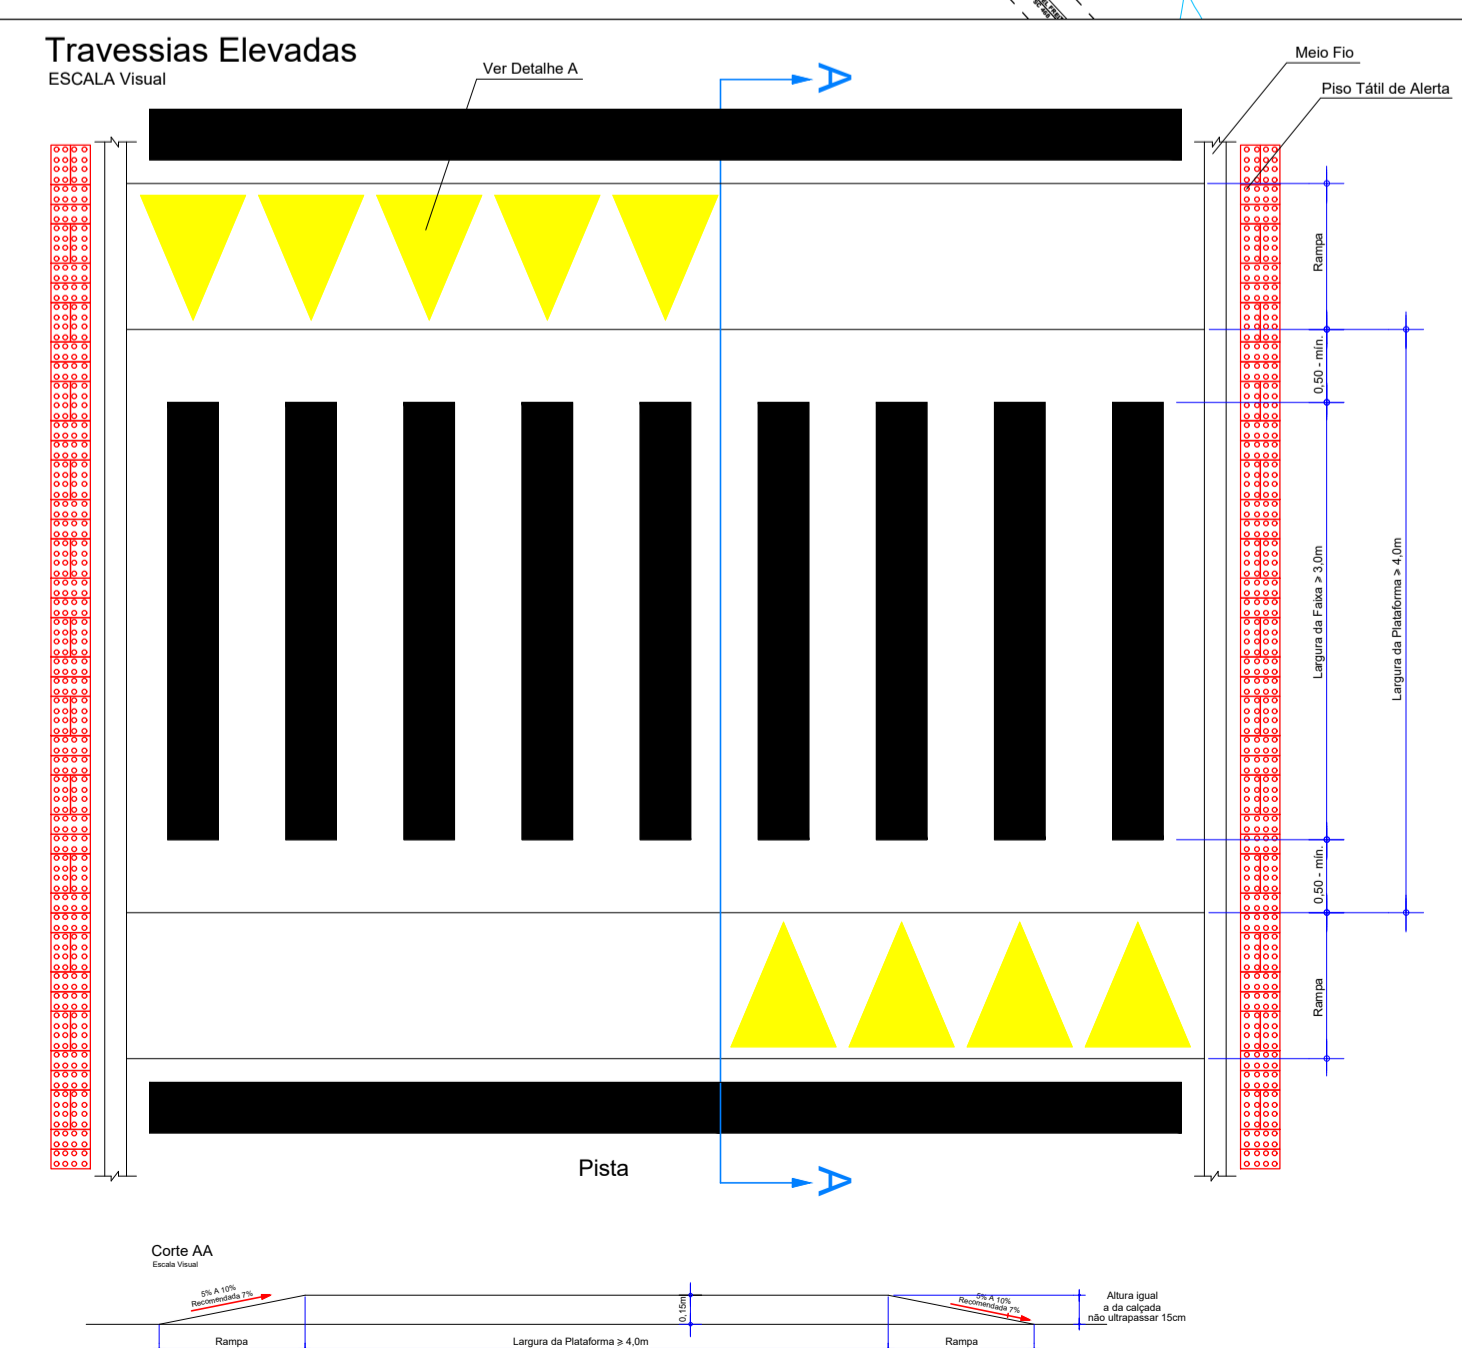

| | |
|-------------------------------------|--|
| PROJETO ARQUITETÔNICO | |
| REDUTOR DE VELOCIDADE FÍSICO | |
| ENDEREÇO: | VIAS URBANAS - QUILOMBO-SC |
| PROPRIETÁRIO: | MUNICÍPIO DE QUILOMBO CNPJ 83.021.855/0001-61 |
| RESPONSÁVEL TÉCNICO: | Engº Civil Bruna Henrique - CREA-SC 154937-0 |
| RESPONSÁVEL TÉCNICO: | Engº Civil Amarildo M. Ribeiro - CREA-SC 156004-7 |
| DESENHO CAD: | Eliveltro Jesus Passini - CFT - 01901295907 Jaison R. dos Santos - CREA-SC 154937-0 |
| DESCRIÇÃO | PLANTA DE LOCALIZAÇÃO DETALHES LEGENDA |
| ÁREA: | INDICADA |
| ESCALA: | INDICADA |
| CONTATO: | E-MAIL: amnoroste@amnoroste.org.br - TEL: (49)3344-1991 |