




**PLANTA BAIXA - DETALHE**  
ESC.:1:25

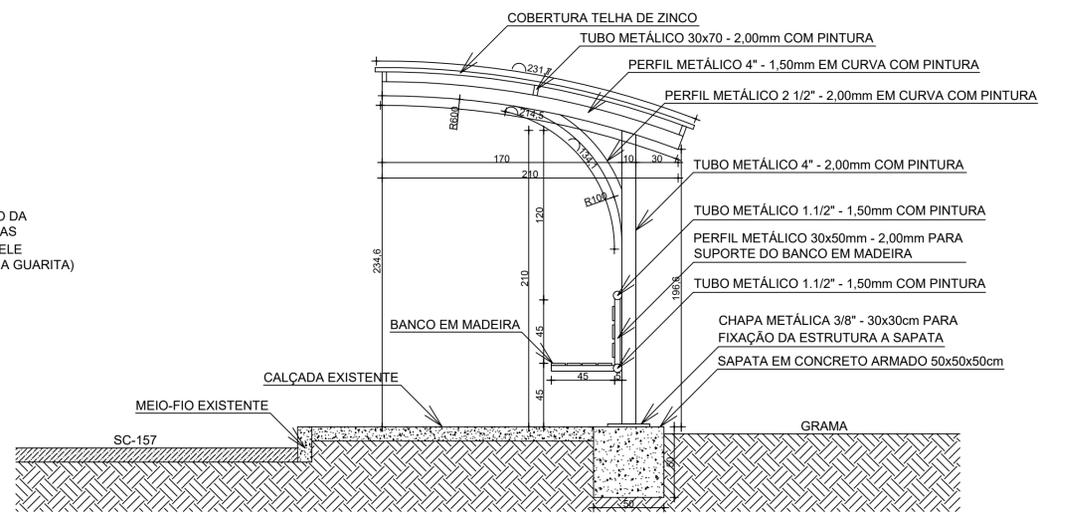


**CORTE AA**  
ESC.:1:25

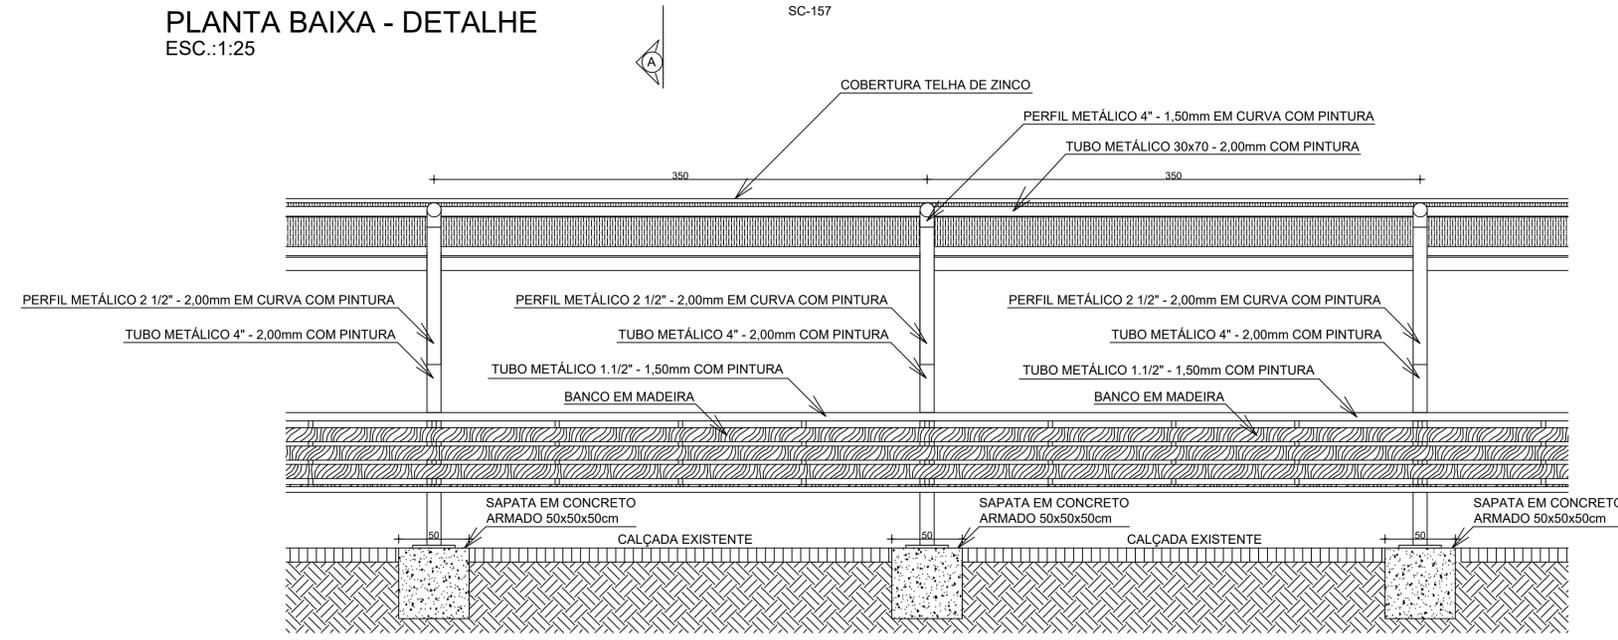

**CORTE BB**  
ESC.:1:25

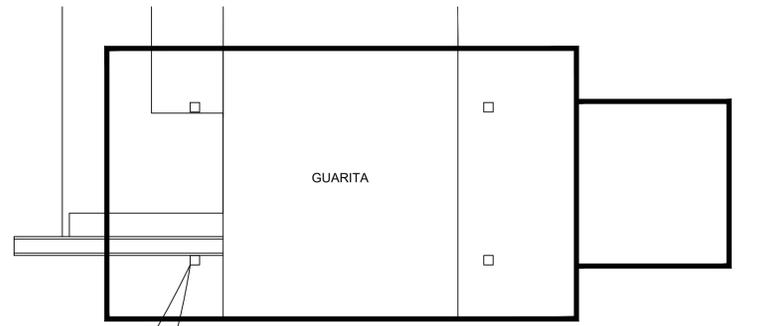

**Arquitetônico**

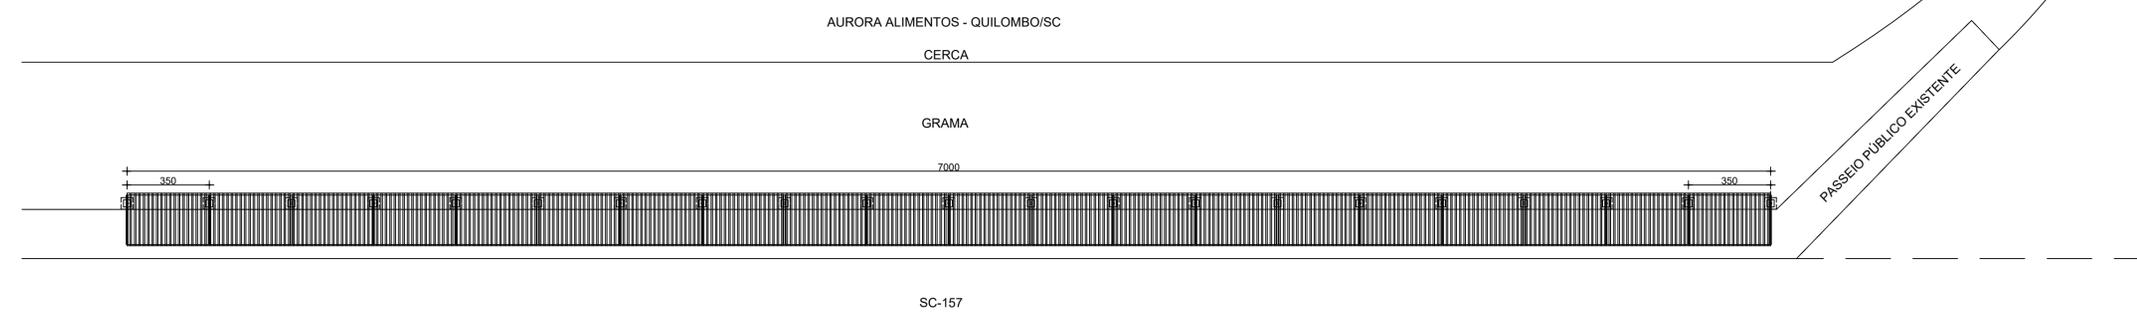

**PLANTA BAIXA - LOCAÇÃO**  
ESC.:1:150

Projeto	Ponto de Ônibus em Estrutura Metálica		
Proprietário	<b>AURORA ALIMENTOS</b>		
Resp. Técnico	Engº Civil Fabiano Winck	Crea-SC	71.450-3
Projeto	Engº Civil Fabiano Winck	Referência	Projeto Completo
Cidade	Quilombo - SC	Data	Julho/2021
Ass. Resp. Técnico		Escala	Indicada
Ass. Proprietário		Área Total	
		Prancha	<b>A01</b>