



01 CORTE LONGITUDINAL  
Escala 1:750



LOCALIZAÇÃO  
ESCALA..... 1:2000

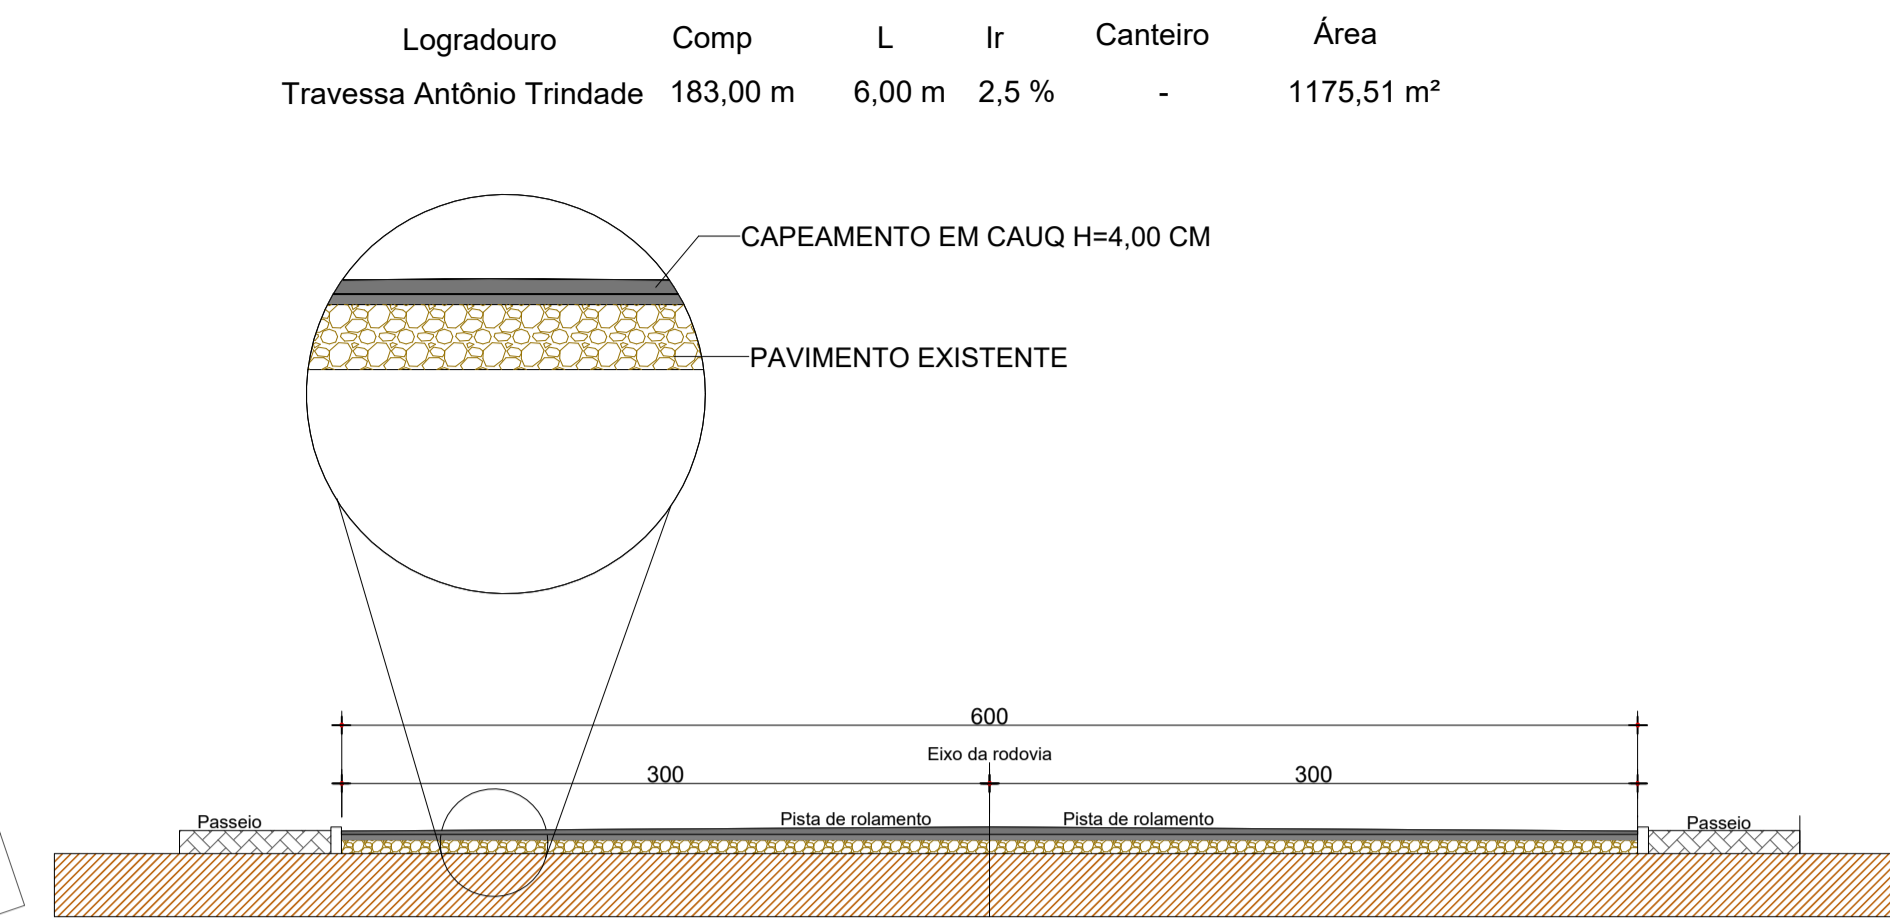


04 PAVIMENTAÇÃO - CORTE  
Escala 1:100

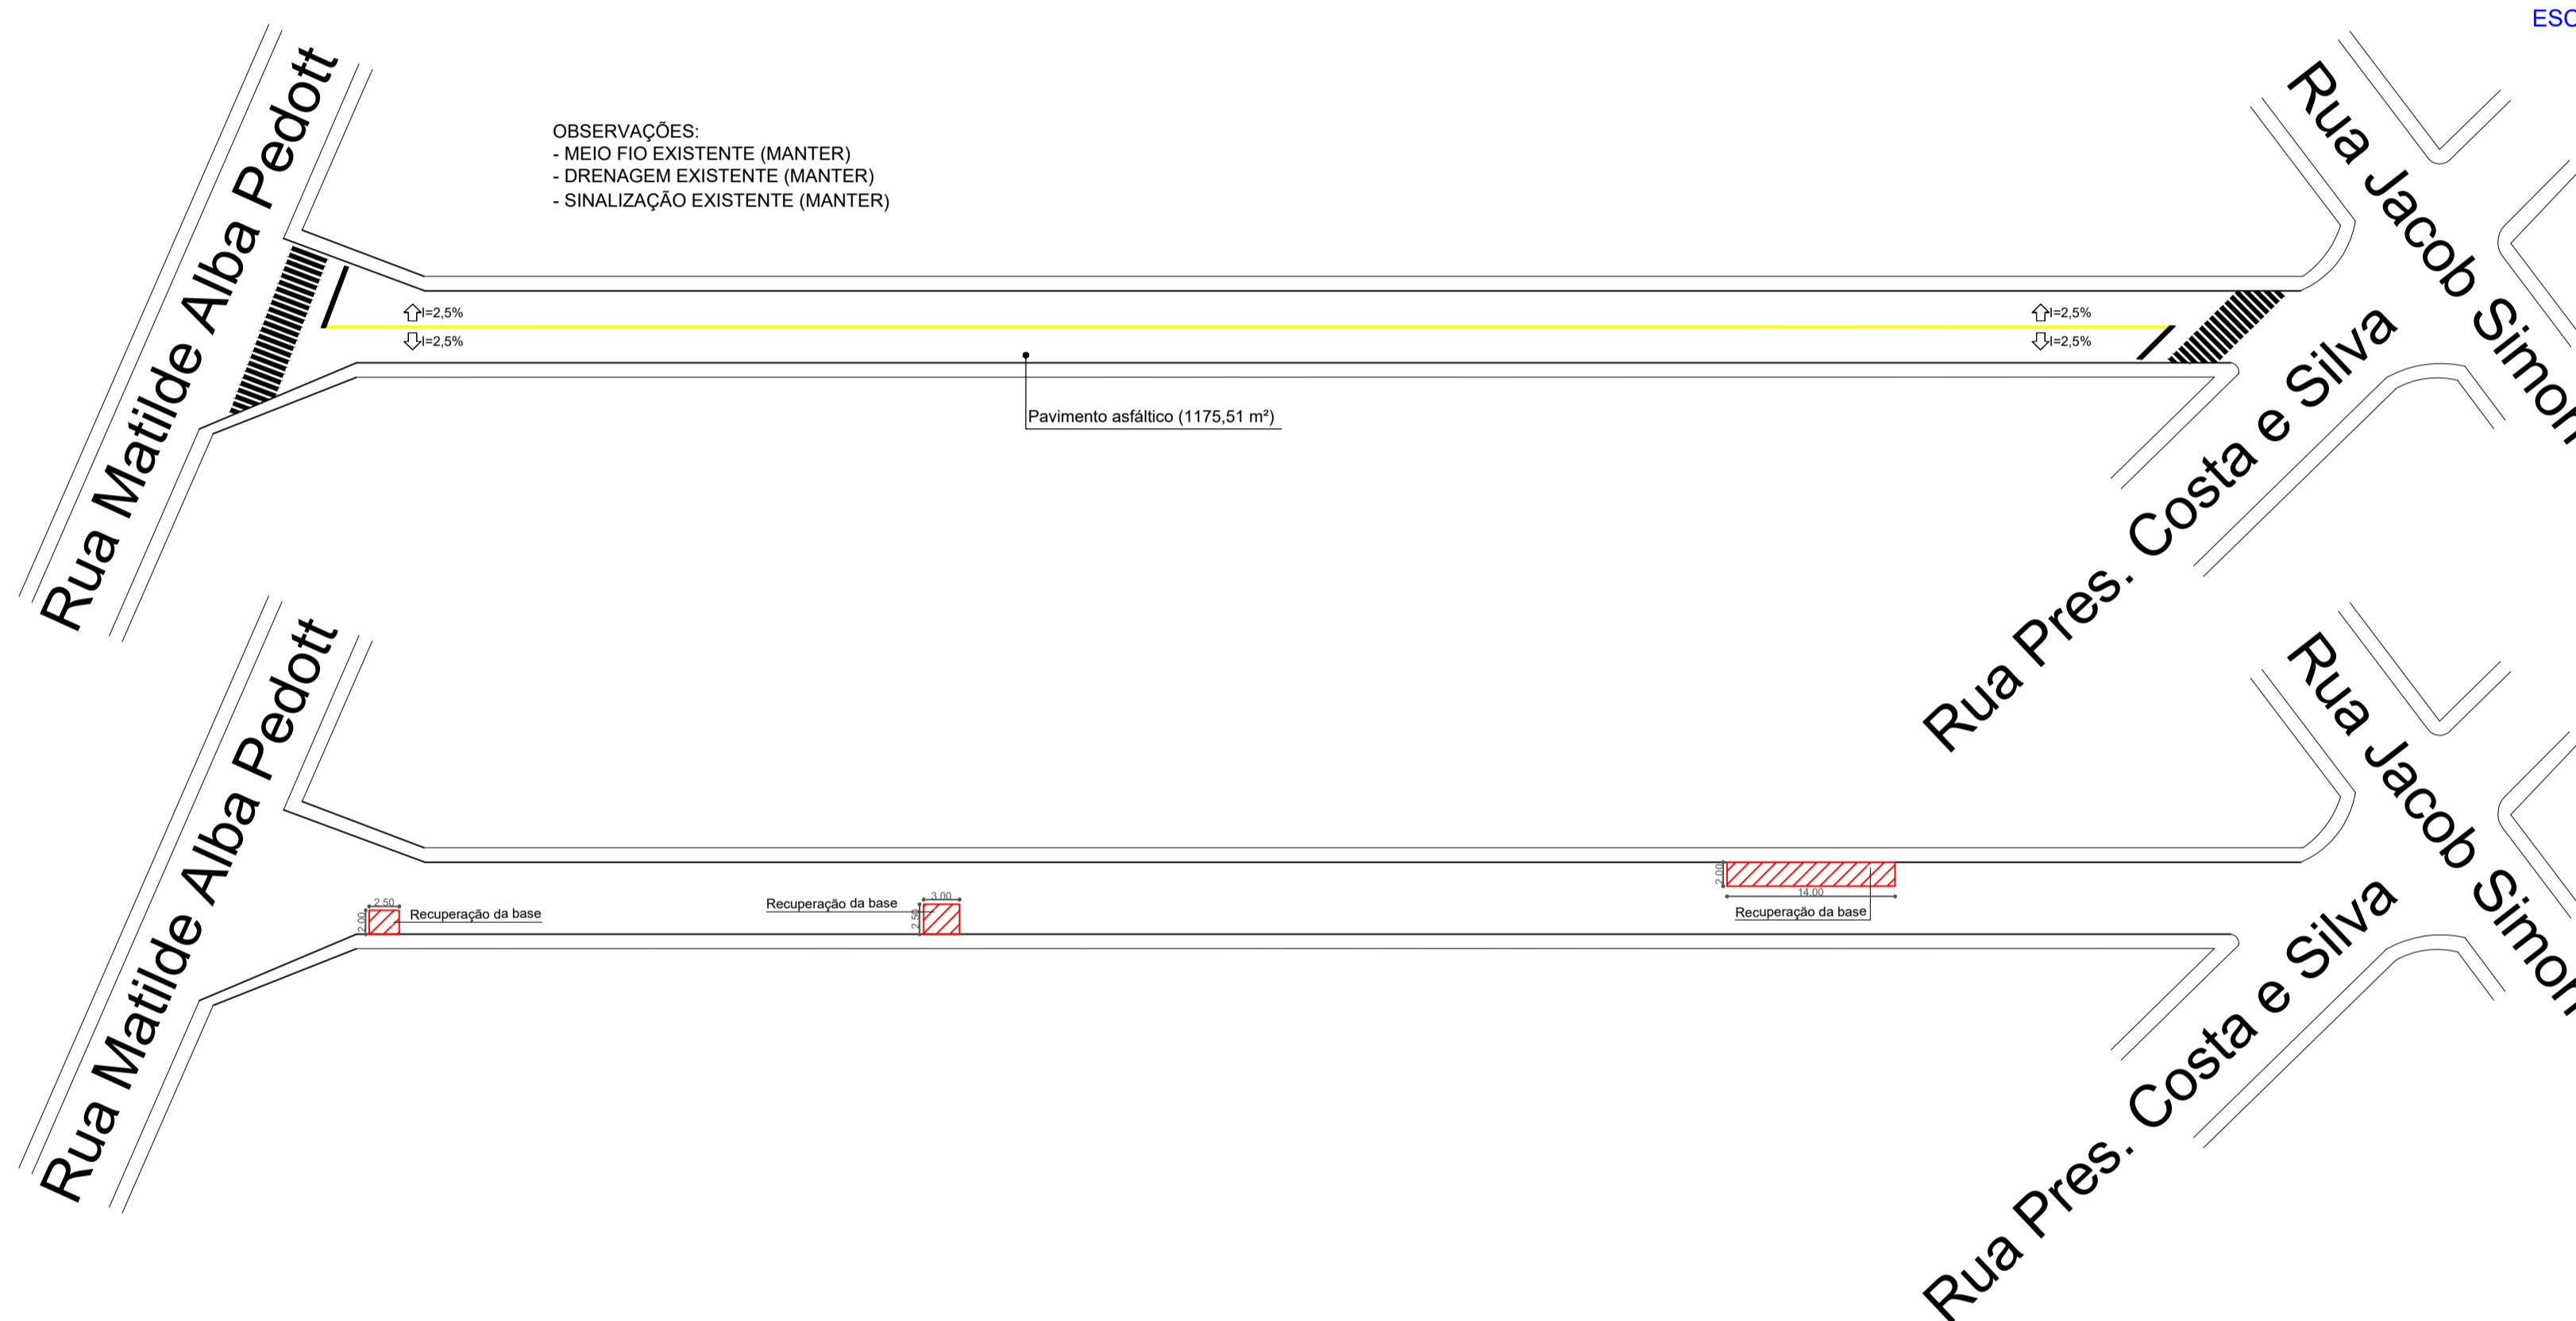

OBSERVAÇÕES:  
- MEIO FIO EXISTENTE (MANTER)  
- DRENAGEM EXISTENTE (MANTER)  
- SINALIZAÇÃO EXISTENTE (MANTER)


03 PAVIMENTAÇÃO - PLANTA  
Traversa Antônio Trindade : Área: 1175,51 m2  
Escala 1:500

**LINHA SIMPLES CONTÍNUA (LFO-1)**

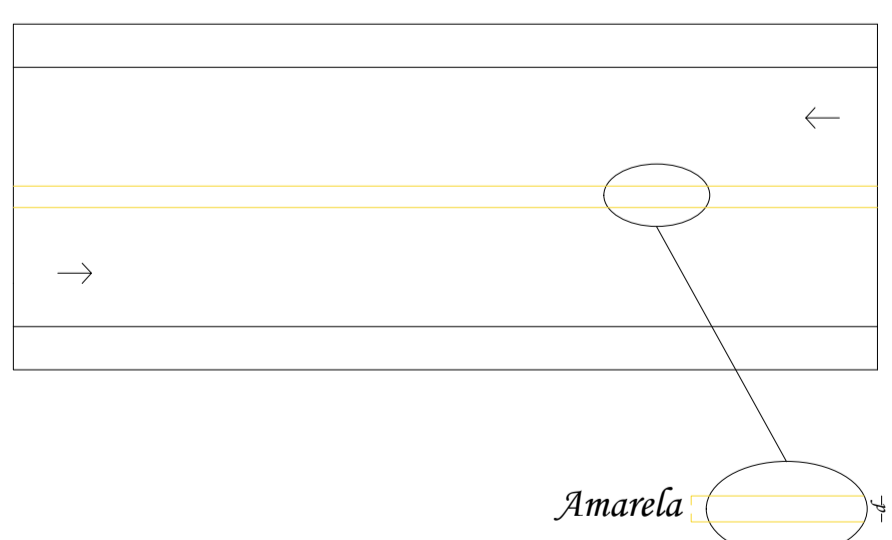


**Definição:** LFO-1 divide fluxos opostos de circulação, delimitando o espaço disponível para cada sentido e regulamentando os trechos em que a ultrapassagem e os deslocamentos laterais são proibidos para os dois sentidos, exceto para acesso a imóvel limdeiro.  
**Dimensões:** A largura (l) das linhas e a distância (d) entre elas é de no mínimo 0,10 m e no máximo de 0,15 m.

**LINHA DE BORDO**

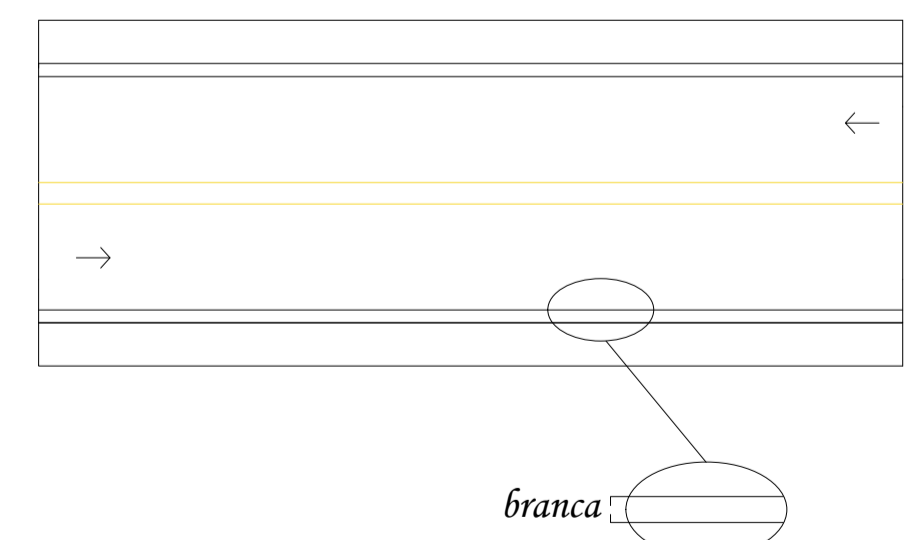


**Definição:** A LBO delimita, através de linha contínua, a parte da pista destinada ao deslocamento dos veículos, estabelecendo seus limites laterais.  
**Dimensões:** A largura da linha varia conforme a velocidade regulamentada na via, conforme quadro a seguir:

VELOCIDADE - v (km/h)	LARGURA DA LINHA - l (m)
v < 80	0,10

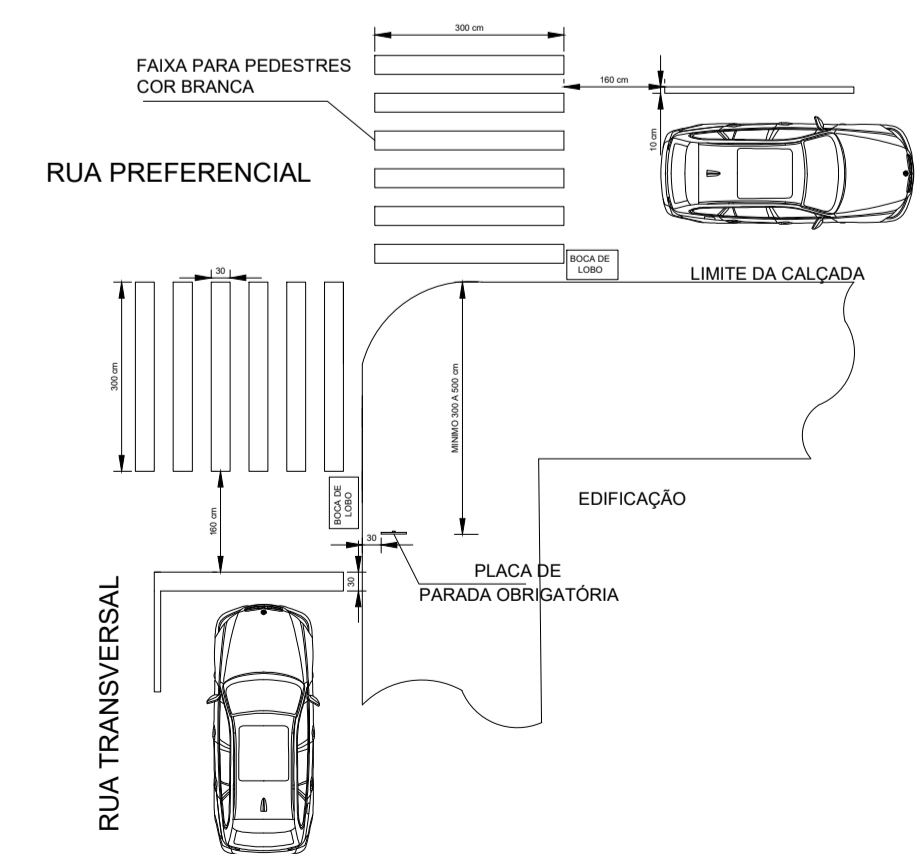

DETALHE POSICIONAMENTO DA PLACA DE PARADA OBRIGATORIA EM RELAÇÃO À ESQUINA E FAIXA PARA PEDESTRES

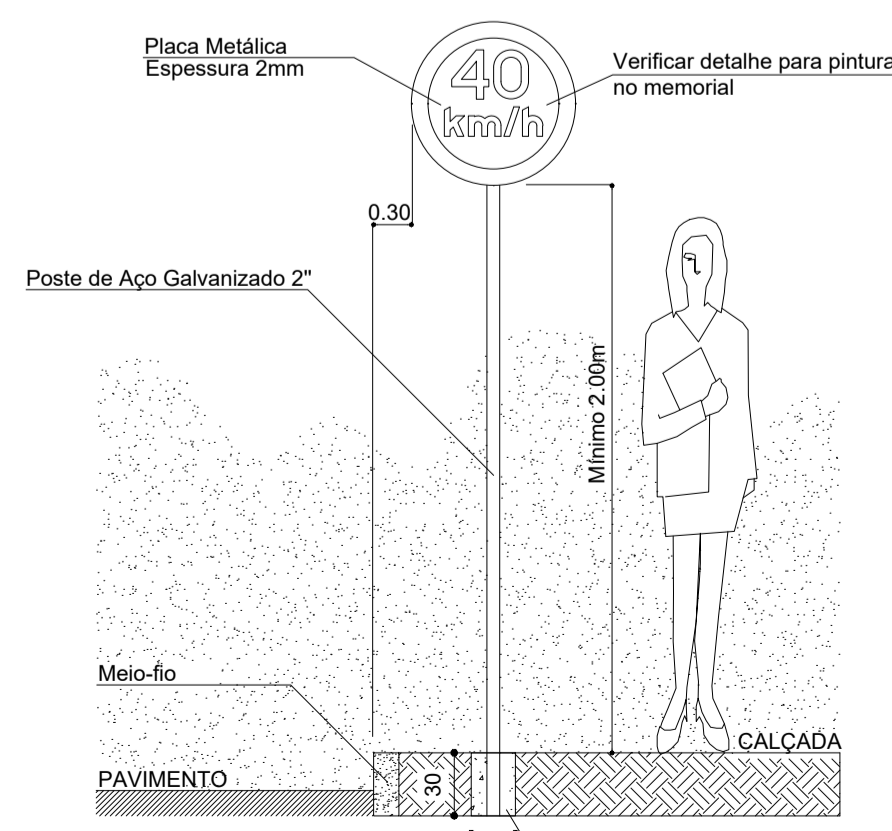

POSICIONAMENTO DE PLACAS EM RELAÇÃO AO MEIO-FIO E NÍVEL DO PASSEIO

- LEGENDA**
- Boca de lobo e drenagem a executar
  - Boca de lobo e drenagem existente
  - Meio fio de concreto pré-moldado existente
  - Meio fio de concreto pré-moldado a executar
  - Passeio público a construir
  - PARE Placa "R1 - Parada Obrigatória" a instalar
  - Placa com nome da rua a instalar



**ESTADO DE SANTA CATARINA**  
**MUNICÍPIO DE QUILOMBO**  
Fone: (49) 3346-3242  
Fone: (49) 3346-3311

RESPONSÁVEL TÉCNICO:  
**ANDERSON BATISTI**  
ENGENHEIRO CIVIL  
CREA/SC: 164139-0

MUNICÍPIO DE QUILOMBO:  
**SILVANO DE PARIZ**  
PREFEITO MUNICIPAL

TIPO:  
**PROJETO DE PAVIMENTAÇÃO ASFÁLTICA**

ENDEREÇO DA OBRA: QUILOMBO - SC TRAVESSA ANTÔNIO TRINDADE - BELA VISTA	ÁREA (m²): 1175,51 m²
CONTEÚDO: CORTE LONGITUDINAL PLANTA DE LOCALIZAÇÃO DETALHES	TAXA DE OCUPAÇÃO: -
PROJETO: PROJETO DE PAVIMENTAÇÃO TRAVESSA ANTÔNIO TRINDADE	TAXA DE PERMEABILIDADE: -
LOCAL E DATA: JANEIRO DE 2021 QUILOMBO-SC, CEP: 89850-000 BAIRRO CENTRO, RUA DUQUE DE CAXIAS, N° 165	PRANCHA: <b>01</b> 01/01
TAMANHO DA PRANCHA: A1 841 X 594 (mm)	