



01 CORTE LONGITUDINAL  
Escala 1:750

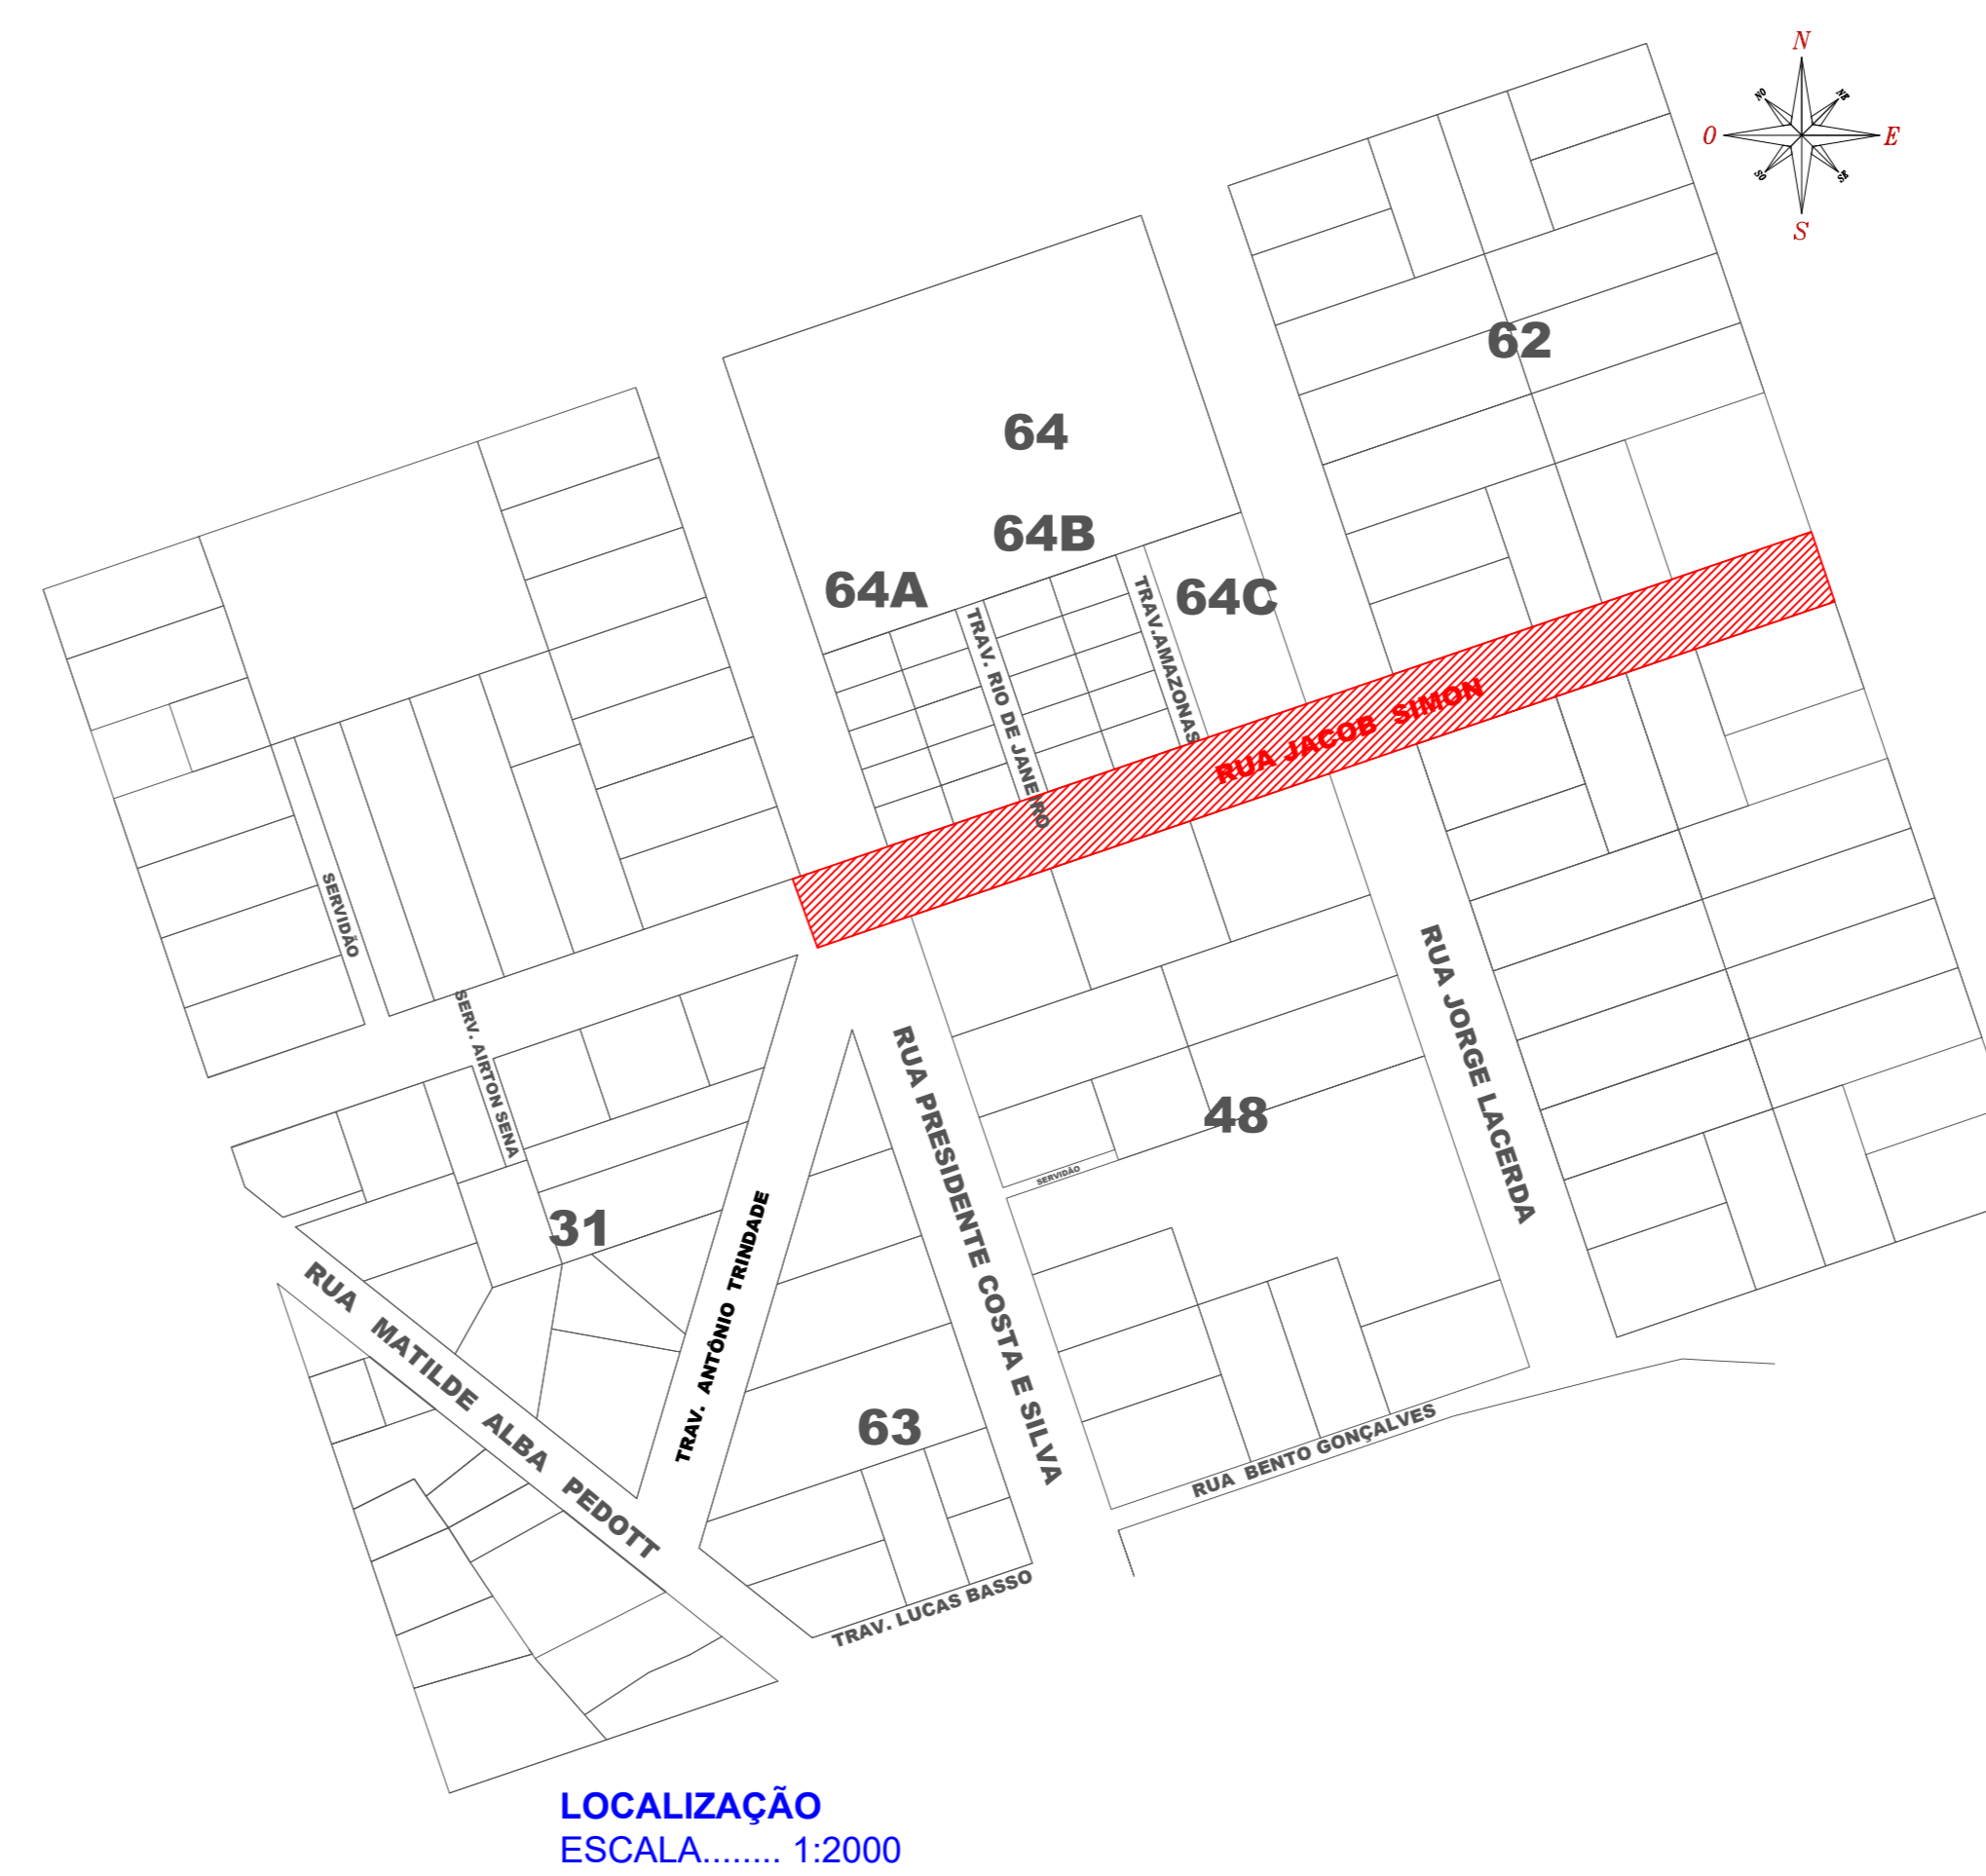

LOCALIZAÇÃO  
ESCALA..... 1:2000

Logradouro	Comp	L	Ir	Canteiro	Área
Rua Jacob Simon	290,00 m	7,00 m	2,5 %	-	2030,00 m <sup>2</sup>

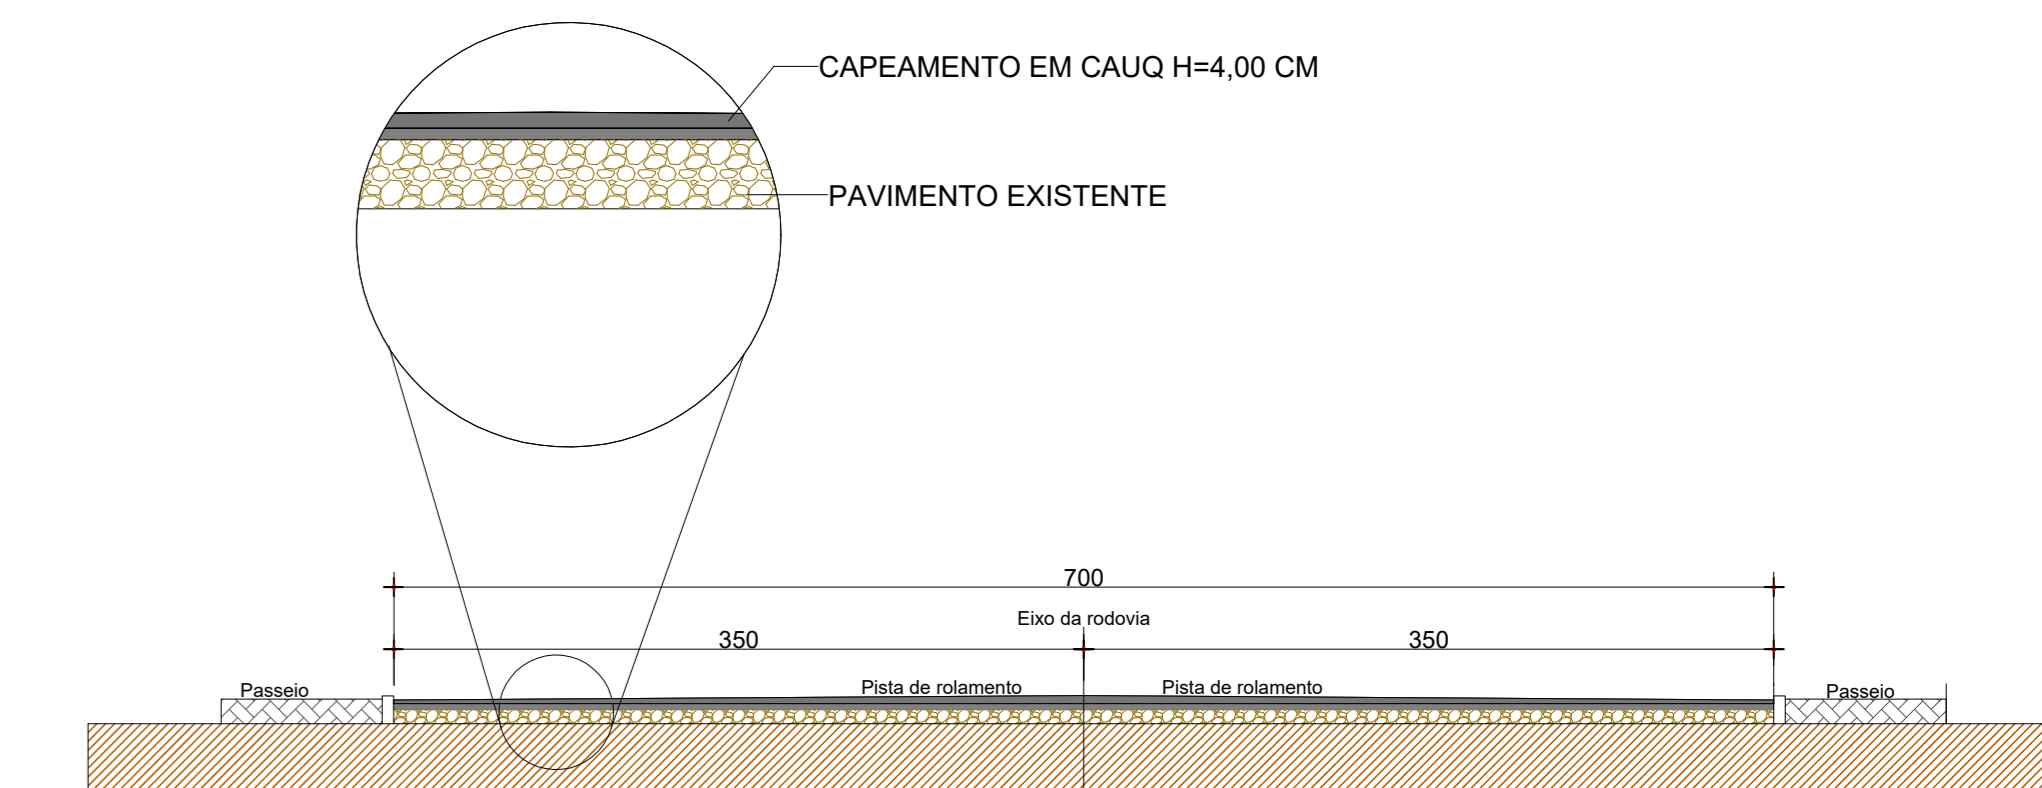

04 PAVIMENTAÇÃO - CORTE  
Escala 1:100




OBSERVAÇÕES:  
- MEIO FIO EXISTENTE (MANTER)  
- DRENAGEM EXISTENTE (MANTER)  
- SINALIZAÇÃO EXISTENTE (MANTER)

LEGENDA

- Boca de lobo e drenagem a executar
- Boca de lobo e drenagem existente
- Meio fio de concreto pré-moldado existente
- Meio fio de concreto pré-moldado a executar
- Passeio público a construir
- Placa "R1 - Parada Obrigatória" a instalar
- Placa com nome da rua a instalar


03 PAVIMENTAÇÃO - PLANTA  
Travessa Antônio Trindade : Área: 2030,00 m2  
Escala 1:500

LINHA SIMPLES CONTÍNUA (LFO-1)

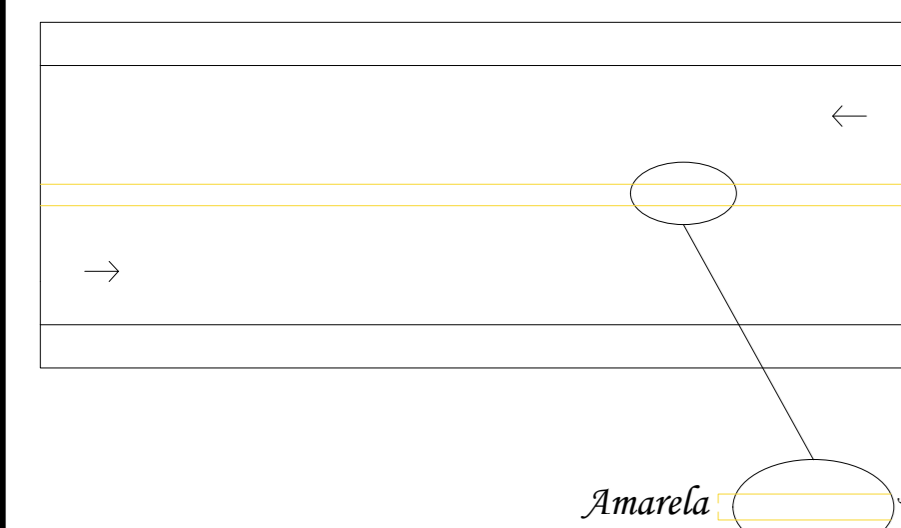



**Definição:** LFO-1 divide fluxos opostos de circulação, delimitando o espaço disponível para cada sentido e regulamentando os trechos em que a ultrapassagem e os deslocamentos laterais são proibidos para os dois sentidos, exceto para acesso a imóvel lindeiro.  
**Dimensões:** A largura (l) das linhas e a distância (d) entre elas é de no mínimo 0,10 m e no máximo de 0,15 m.

LINHA DE BORDO

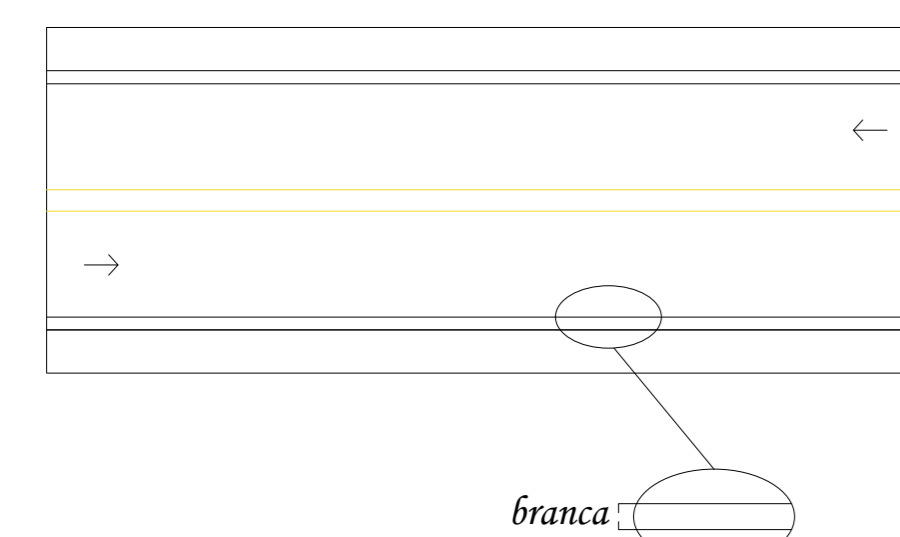


**Definição:** A LBO delimita, através de linha contínua, a parte da pista destinada ao deslocamento dos veículos, estabelecendo seus limites laterais.  
**Dimensões:** A largura da linha varia conforme a velocidade regulamentada na via, conforme quadro a seguir:

VELOCIDADE - v (km/h)	LARGURA DA LINHA - l (m)
v <= 80	0,10

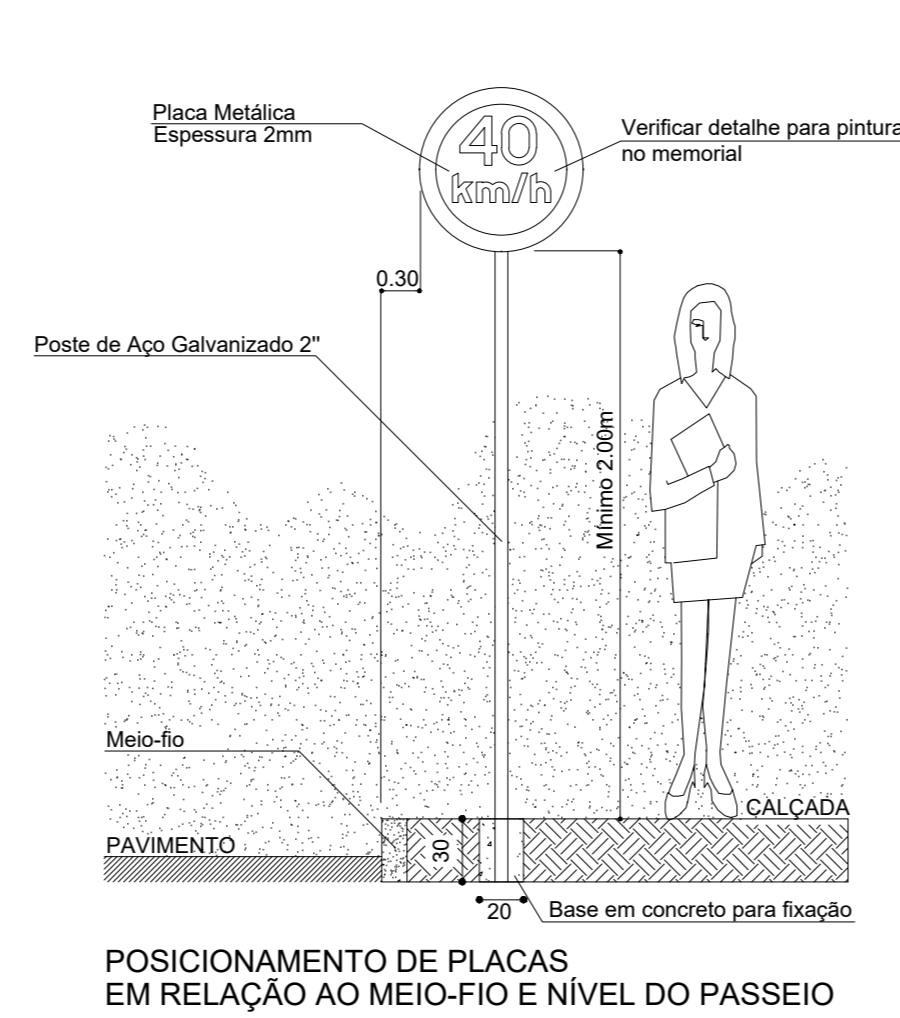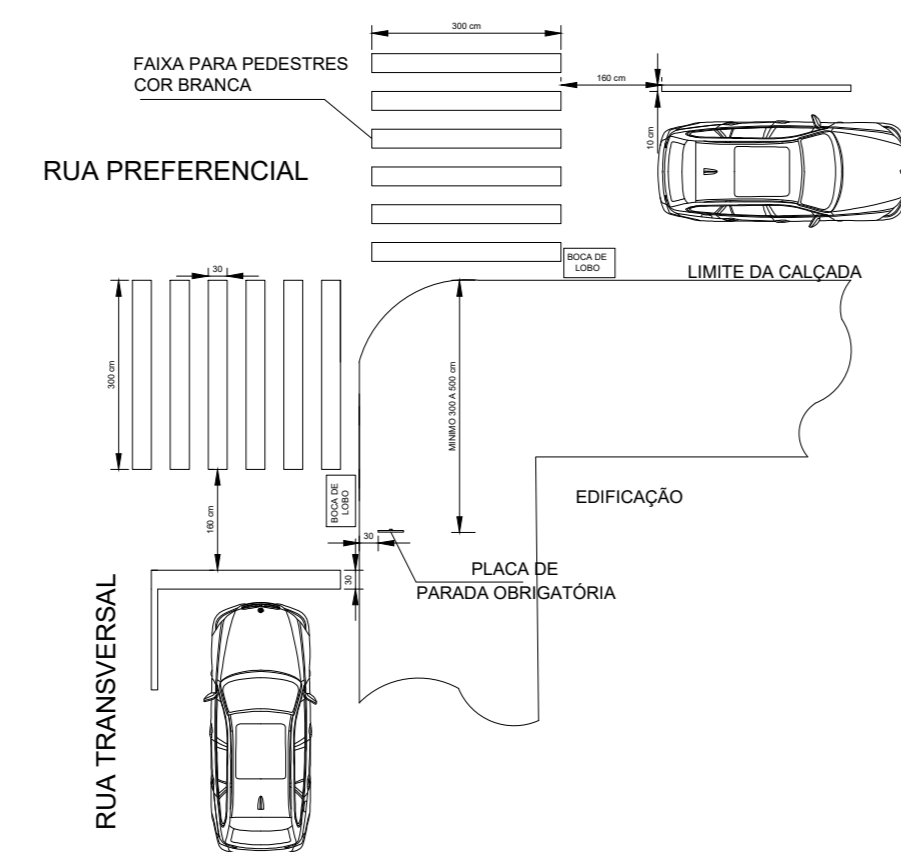

POSICIONAMENTO DE PLACAS EM RELAÇÃO AO MEIO-FIO E NÍVEL DO PASSEIO

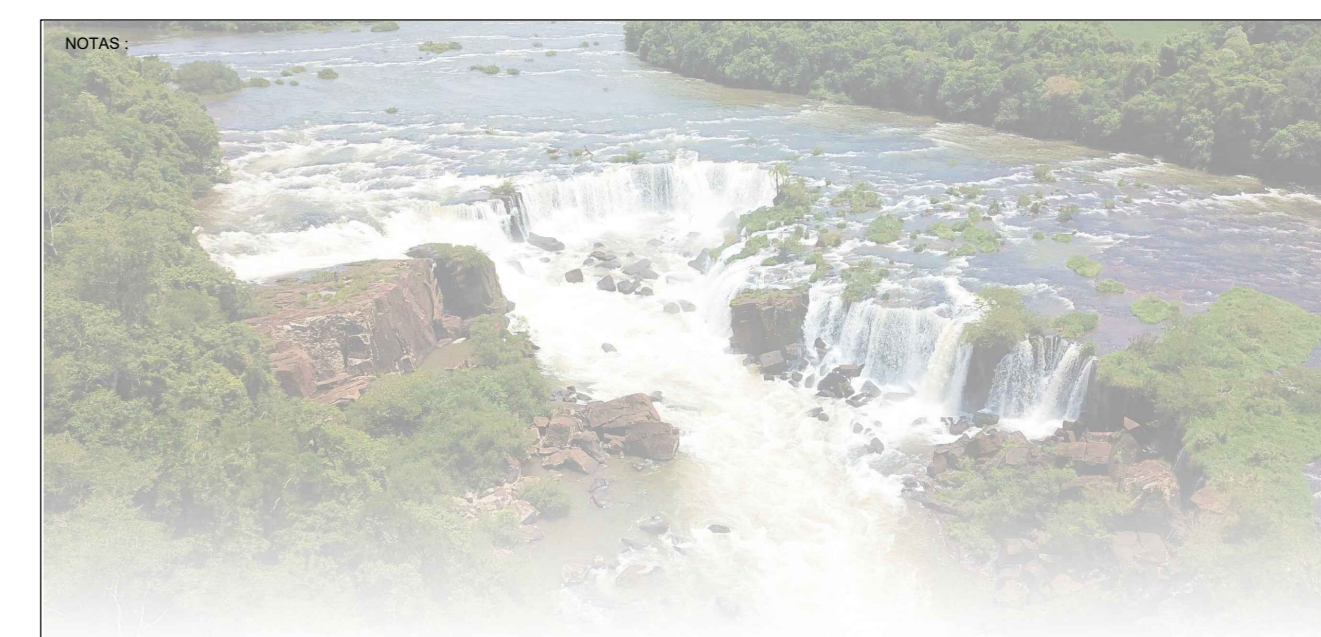

<b>ESTADO DE SANTA CATARINA</b> <b>MUNICÍPIO DE QUILOMBO</b> Fone: (48) 3348-3314	RESPONSÁVEL TÉCNICO:	ANDERSON BATISTI ENGENHEIRO CIVIL CRÉDITO: 141.814
	MUNICÍPIO DE QUILOMBO:	MUNICÍPIO DE QUILOMBO SILVANO DE FARIAS PREFEITO MUNICIPAL
	TÍTULO:	PROJETO DE PAVIMENTAÇÃO ASFÁLTICA
	ENGENHEIRO DA OBRA:	QUILOMBO - SC RUA JACOB SIMON - BELA VISTA
CONTEÚDO:	CORTE LONGITUDINAL PLANTA DE LOCALIZAÇÃO DETALHES	TAXA DE OCUPAÇÃO: - ÍNDICE APROVEITAMENTO: - TAXA DE PERMEABILIDADE: -
PROJETO:	PROJETO DE PAVIMENTAÇÃO RUA JACOB SIMON	ESCALA: INDICADA
LOCAL E DATA:	JANEIRO DE 2021 QUILOMBO-SC, CEP: 89850-000 BAIRRO CENTRO, RUA DUQUE DE CAXIAS, N° 165	FRANCHA: <b>01</b> 01/01
		TAMPOCO DA FRANCHA: AD