


PROJEÇÃO UNIVERSAL TRANSVERSA
DE MERCATOR - UTM
SGR - SIRGAS2000
MC: 51° W

CM 0°46'35,64"
K: 0.99996383

VÉRTICE: M-01
Lat: 26°43'52,61057" S
Long: 52°43'33,67736" W

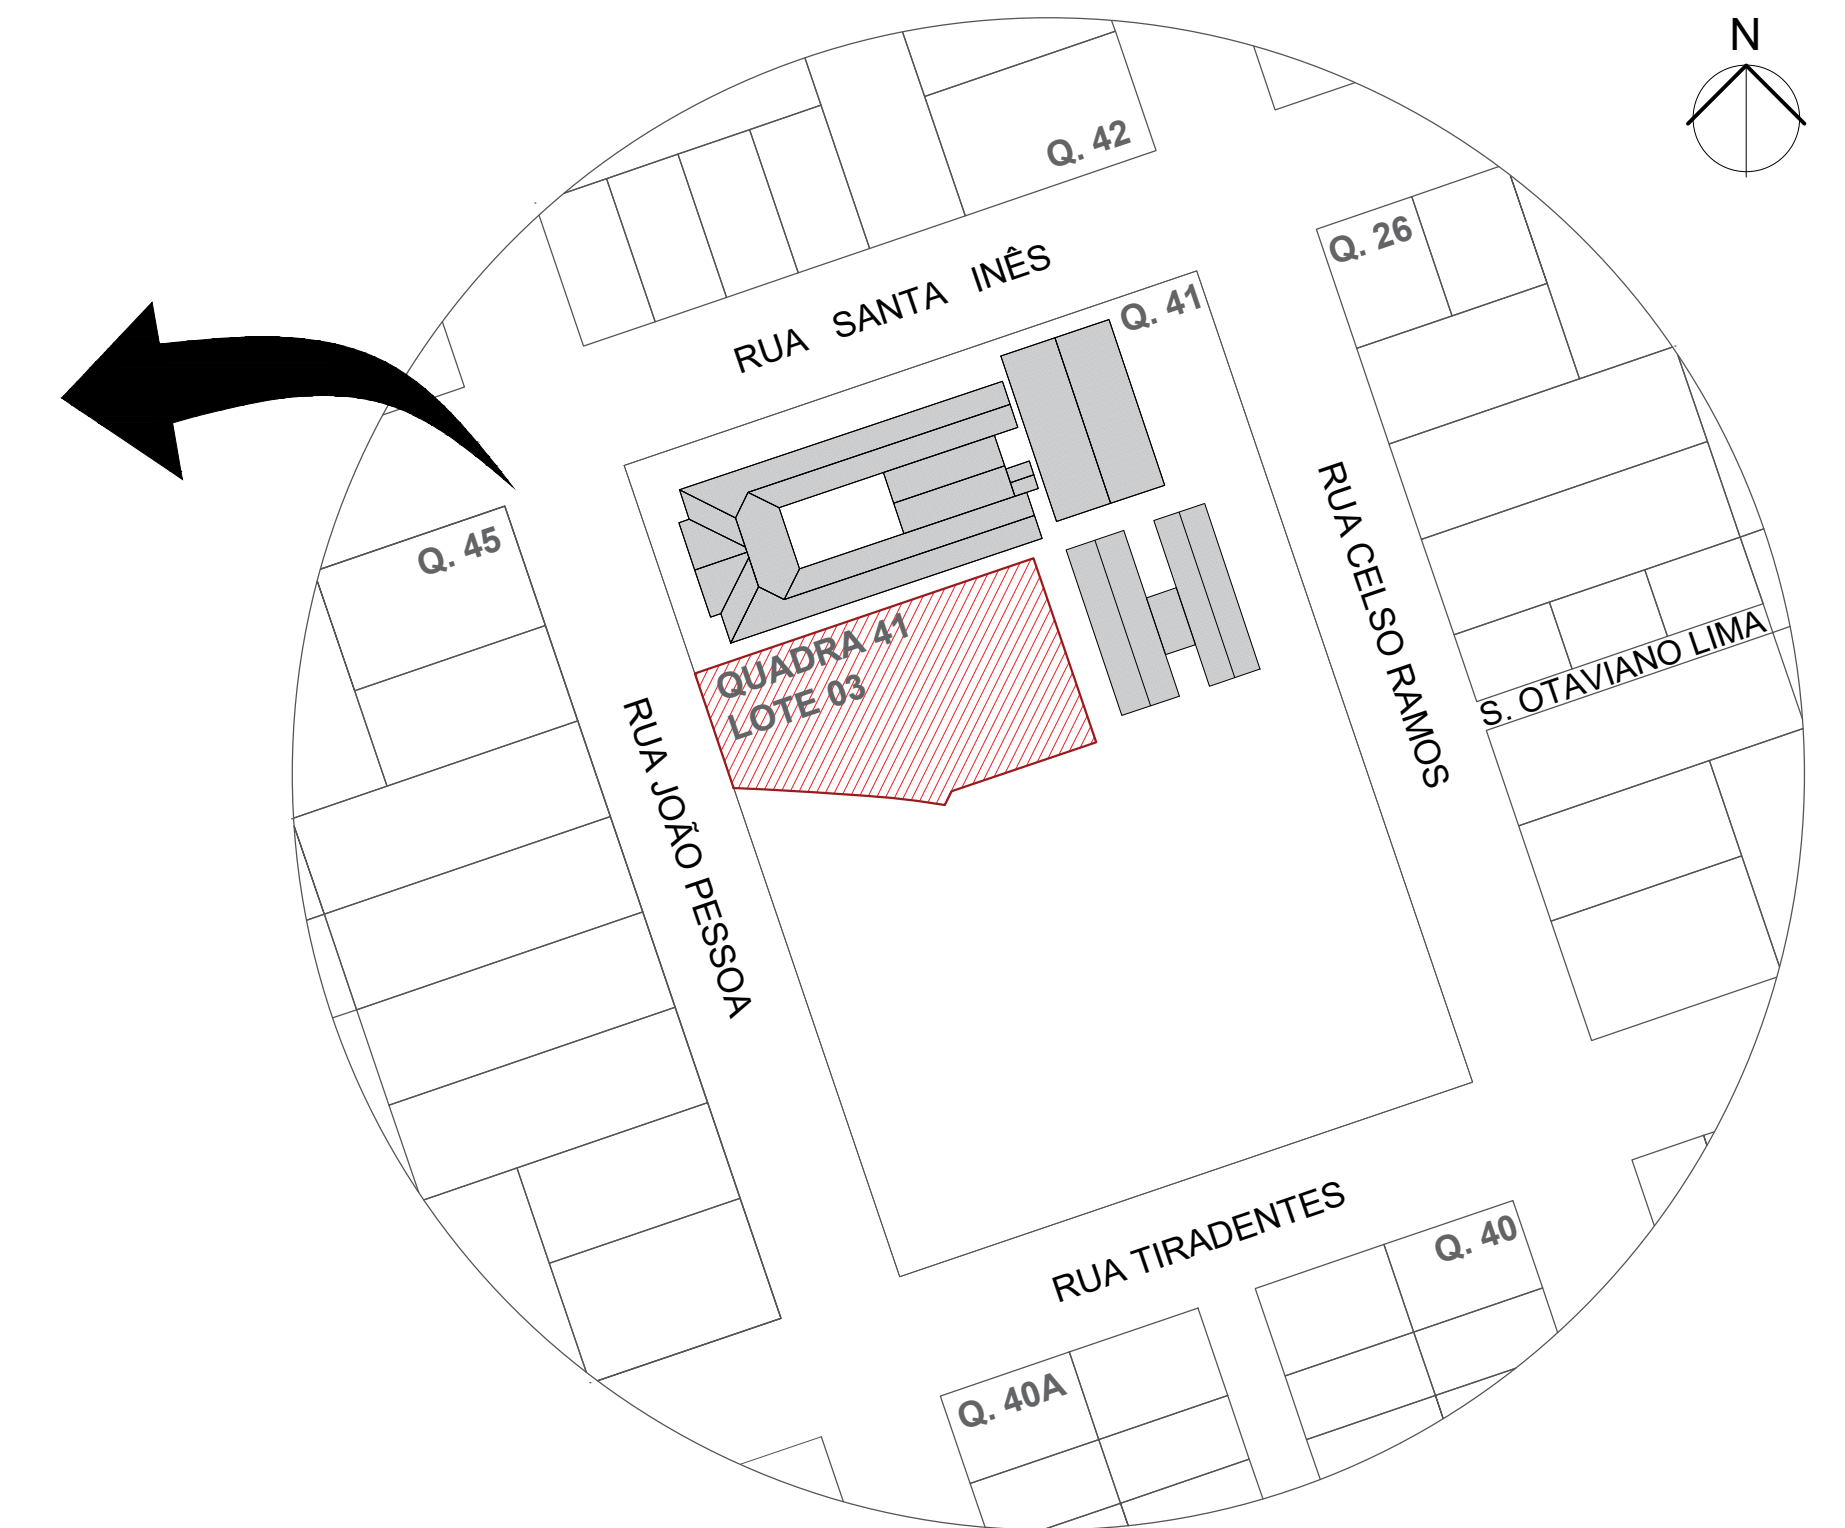

MAPA DE SITUAÇÃO
Escala 1:1500

LEVANTAMENTO TOPOGRÁFICO
Escala 1:500

*Levantamento planialtimétrico realizado pelo Técnico em Agrimensura CFT BR n° 66075980997 Maurício de Souza.



PROJETO ARQUITETÔNICO

ESCOLA MUNICIPAL

ENDEREÇO:	RUA JOÃO PESSOA - BAIRRO SANTA INÉS QUILOMBO - SC
PROPRIETÁRIO:	PREFEITURA MUNICIPAL DE QUILOMBO-SC CNPJ 83.021.865/0001-61
RESPONSÁVEL TÉCNICO:	Eng° Civil Bruna Henrique - CREA-SC 154937-0
RESPONSÁVEL TÉCNICO:	Eng° Civil Amarildo M. Ribeiro - CREA-SC 156004-7
RESPONSÁVEL TÉCNICO:	Eng° Civil Jean C. Tortelli - CREA-SC 182379-4
DESENHO CAD:	Eliveltro Jesus Passini - CFT-01901295907 Jaison R. dos Santos - CREA/SC 178513-5

DESCRIÇÃO	PLANTA DE SITUAÇÃO LEVANTAMENTO TOPOGRÁFICO	PRANCHA:	ARQ-01/08
ÁREA TOTAL:	970,73 m²	ESCALA:	INDICADA
CONTATO:	E-MAIL: amnoroste@amnoroste.org.br - TEL: (49)3344-1991		