



DETALHAMENTO GRADE DE FECHAMENTO DO PÁTIO

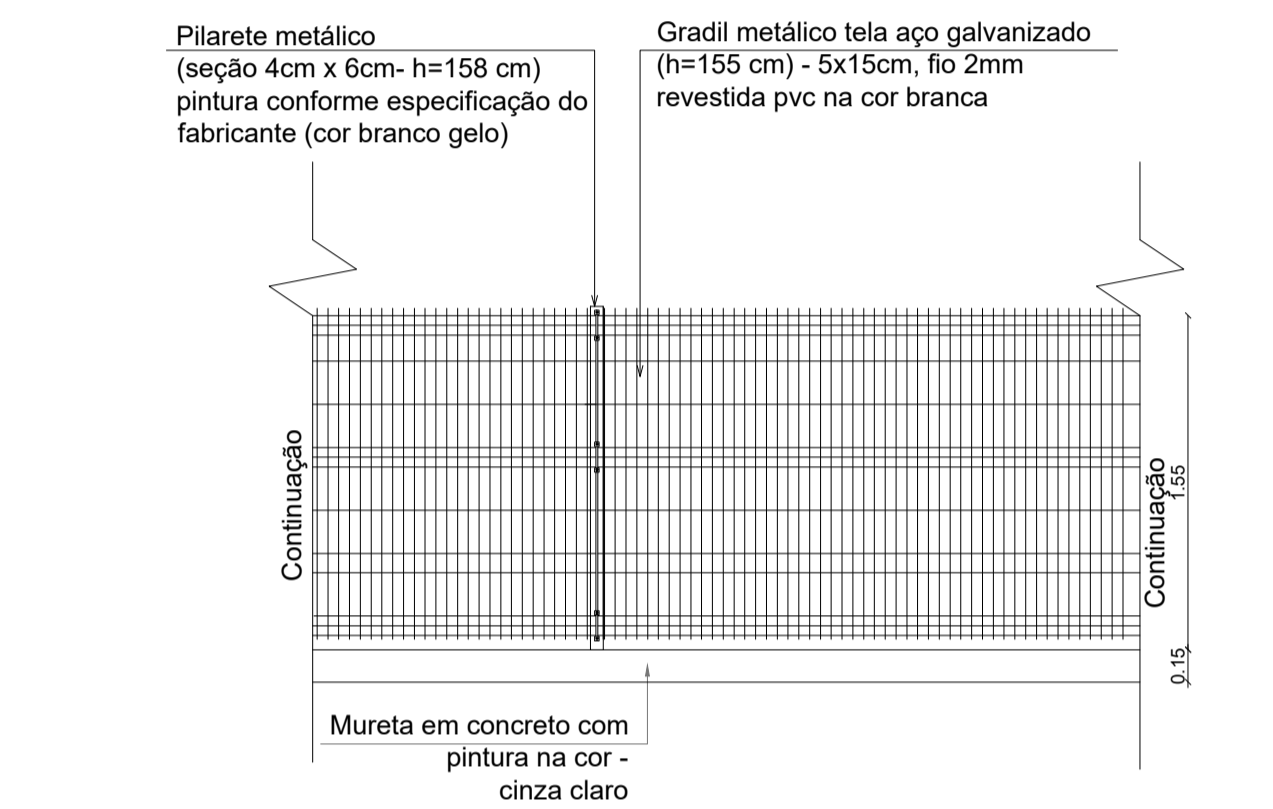

DETALHAMENTO GRADE DE FECHAMENTO DO PÁTIO

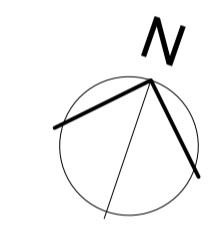

PLANTA DE IMPLANTAÇÃO E COBERTURA
Escala 1:150

- LEGENDA**
- Platibanda em alvenaria a executar com pingadeira conforme projeto
 - Platibanda existente h=70cm deverá ser executado + h=40cm e pingadeira conforme projeto
 - Platibanda existente Executar pingadeira conforme projeto
 - Platibanda e pingadeira existente conforme projeto
 - Platibanda e pingadeira a executar conforme projeto p/ elevação cx água
- OBS: Toda platibanda existente esta só levantada a alvenaria, sem chapisco e massa única

NOTAS:

AMNOROESTE
ASSOCIAÇÃO DOS MUNICÍPIOS DO NOROESTE DE SANTA CATARINA

<h2>PROJETO ARQUITETÔNICO</h2>	
<h3>ESCOLA MUNICIPAL</h3>	
ENDEREÇO:	RUA JOÃO PESSOA - BAIRRO SANTA INÉS QUILOMBO - SC
PROPRIETÁRIO:	PREFEITURA MUNICIPAL DE QUILOMBO-SC CNPJ 83 021 865/0001-61
RESPONSÁVEL TÉCNICO:	Engº Civil Bruna Henrique - CREA-SC 154937-0
RESPONSÁVEL TÉCNICO:	Engº Civil Amarildo M. Ribeiro - CREA-SC 156004-7
RESPONSÁVEL TÉCNICO:	Engº Civil Jean C. Tortelli - CREA-SC 182379-4
DESENHO CAD:	Eiveltro Jesus Passini - CFT-01901295907 Jaison R. dos Santos - CREA/SC 178513-5
DESCRIÇÃO	PLANTA IMPLANTAÇÃO E COBERTURA DETALHAMENTO GRADE DE FECHAMENTO DO PÁTIO
PRANCHA:	ARQ-02/08
ÁREA TOTAL:	970,73 m²
ESCALA:	INDICADA
CONTATO:	E-MAIL: amnoroste@amnoroste.org.br - TEL: (49)3344-1991