



# MAPA DE SITUAÇÃO

## ESCALA VISUAL

### LOCAL DE IMPLANTAÇÃO RUA ARDUINO A. GRACIOLI

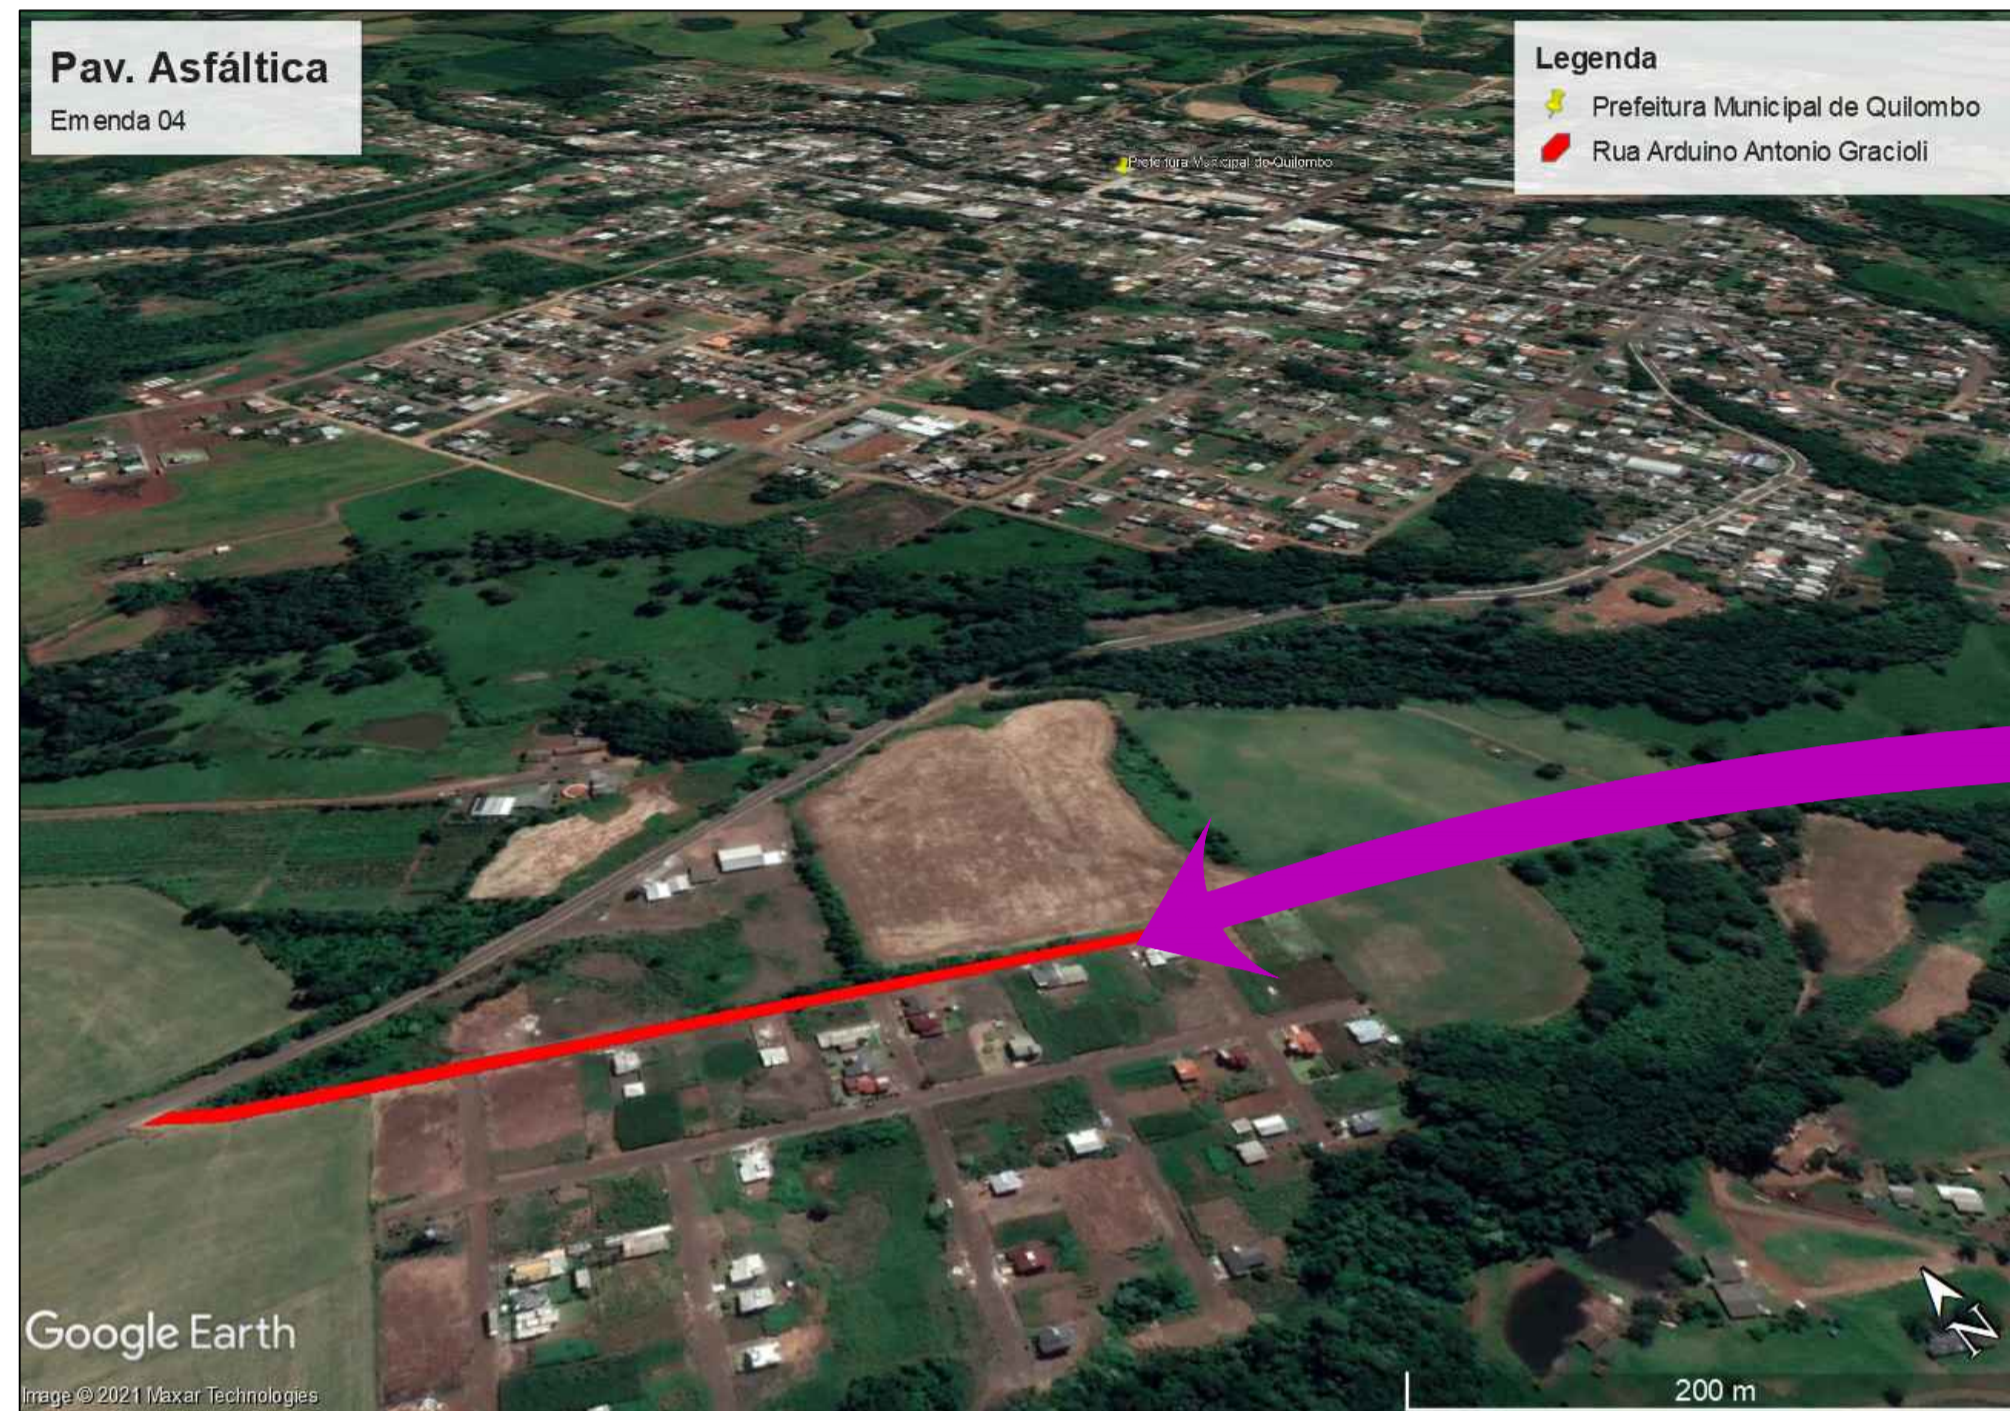

### MAPA URBANO DE QUILOMBO

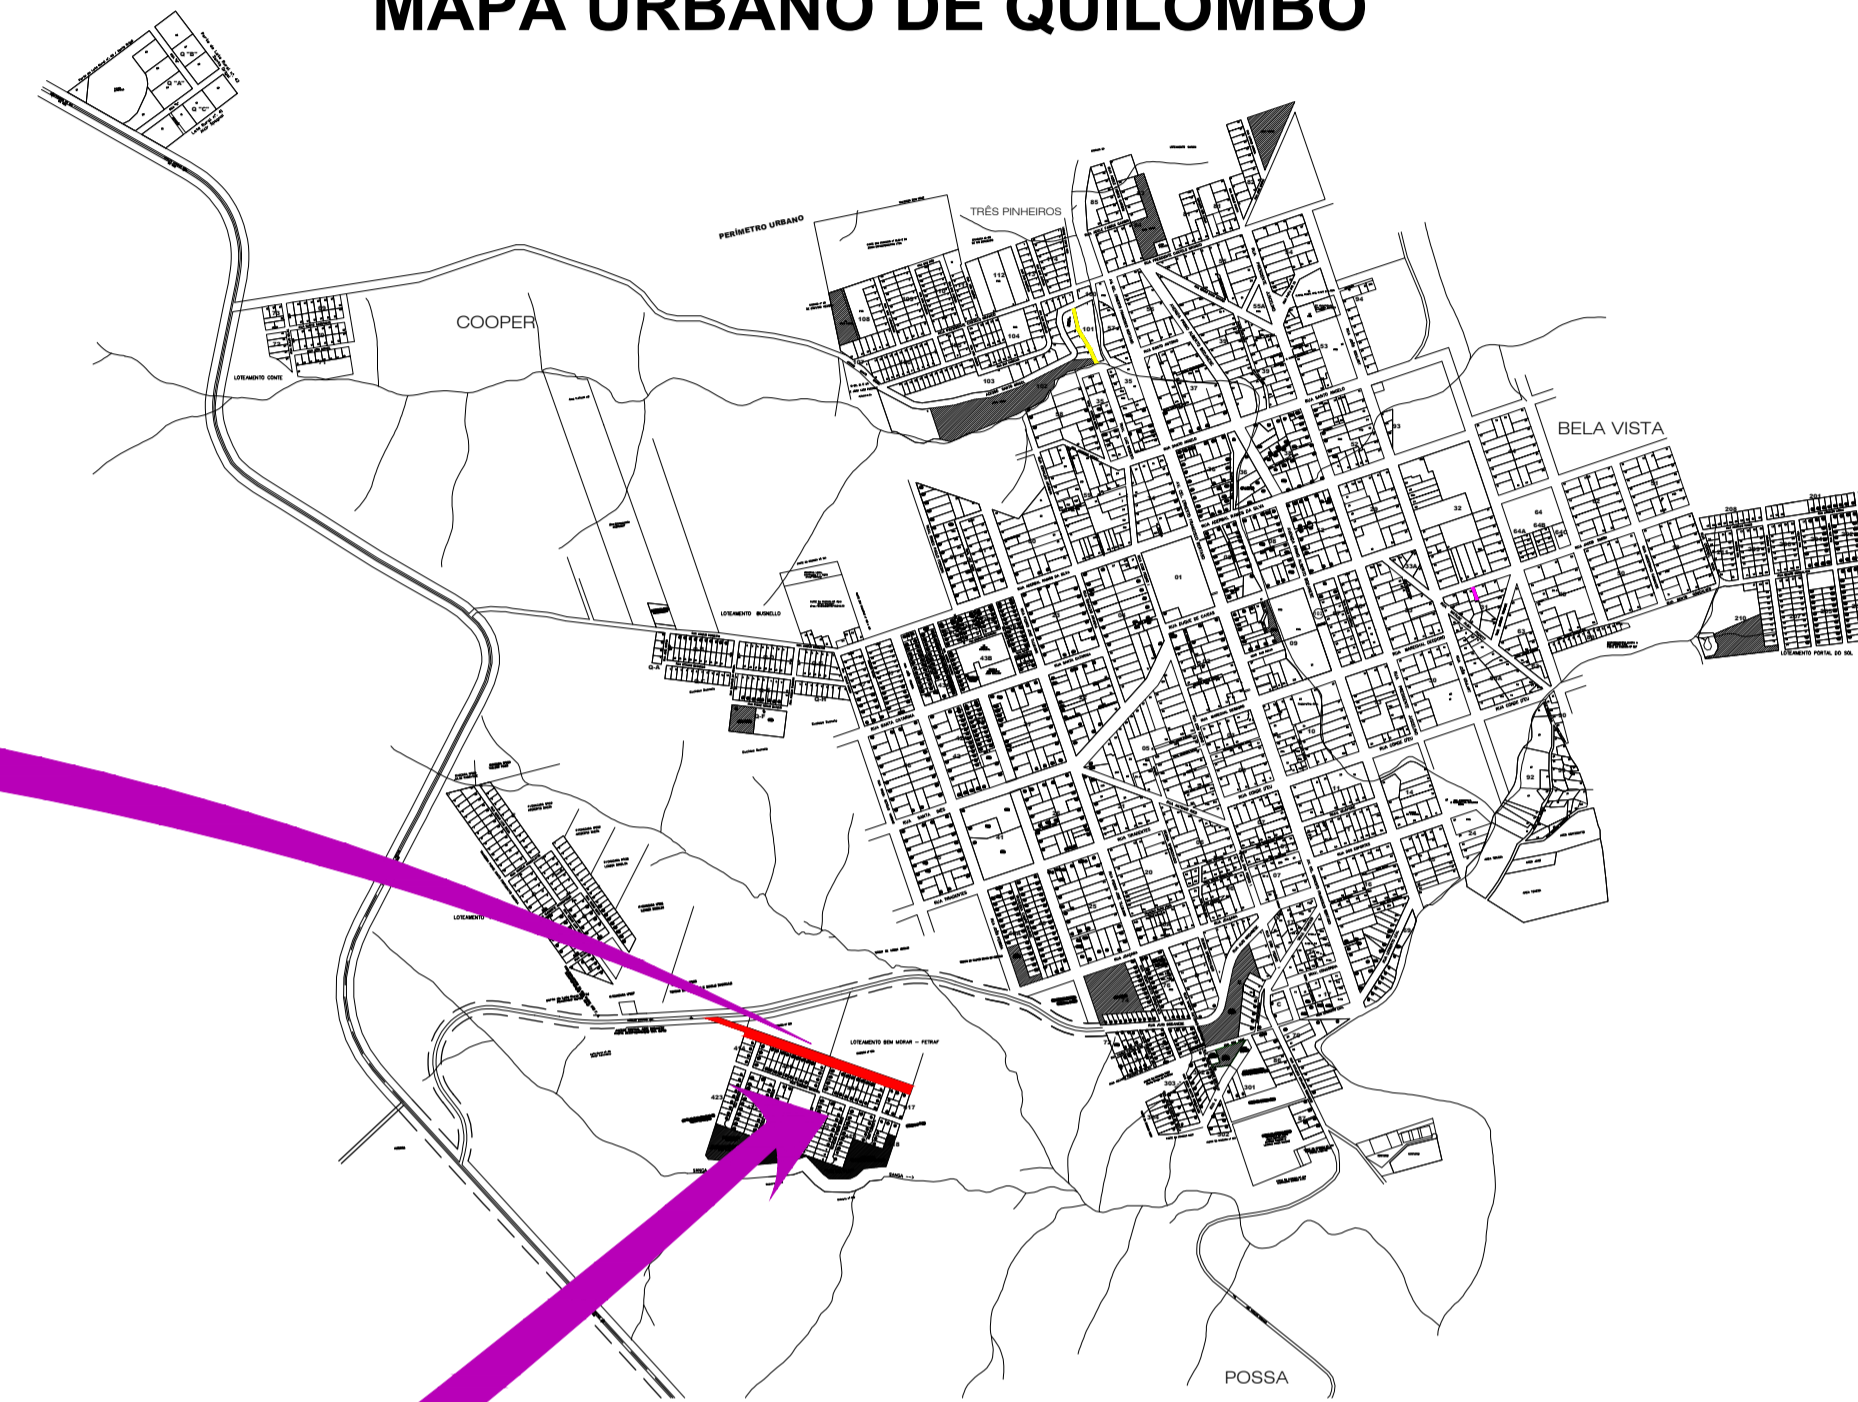

### PROJETO ARQUITETÔNICO

#### PAVIMENTAÇÃO ASFÁLTICA EM CBUQ RUA ARDUINO ANTONIO GRACIOLI

ENDEREÇO:	LOTEAMENTO BEM MORAR QUILOMBO - SC
PROPRIETÁRIO:	PREFEITURA MUNICIPAL DE QUILOMBO - SC CNPJ 03.021.865/0001-61
RESPONSÁVEL TÉCNICO:	Engº Civil Amarildo M. Ribeiro - CREA-SC 156004-7
RESPONSÁVEL TÉCNICO:	Engº Civil Jean C. Tortelli - CREA-SC 182379-4
DESENHO CAD:	Eivelto Jesus Passini - CFT-01901295907 Jaison R. dos Santos - CREA-SC 178513-5
DESCRIÇÃO	PRANCHA: <b>ARQ.-01/03</b>
ÁREA TOTAL:	3.126,49m²
ESCALA:	INDICADA
CONTATO:	E-MAIL: amnoroste@amnoroste.org.br - TEL: (49)3344-1991